
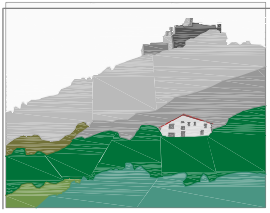


superfície de la revisió pla general: 93.387m² + 5.000m² exteriors
 superfície proposta: 95.540m² + 5.000m² exteriors
 augment: 2.883 m² (3.0%)
 disminució: 939m² (1.0%)
 balanç: 3.822m² (4.00%)

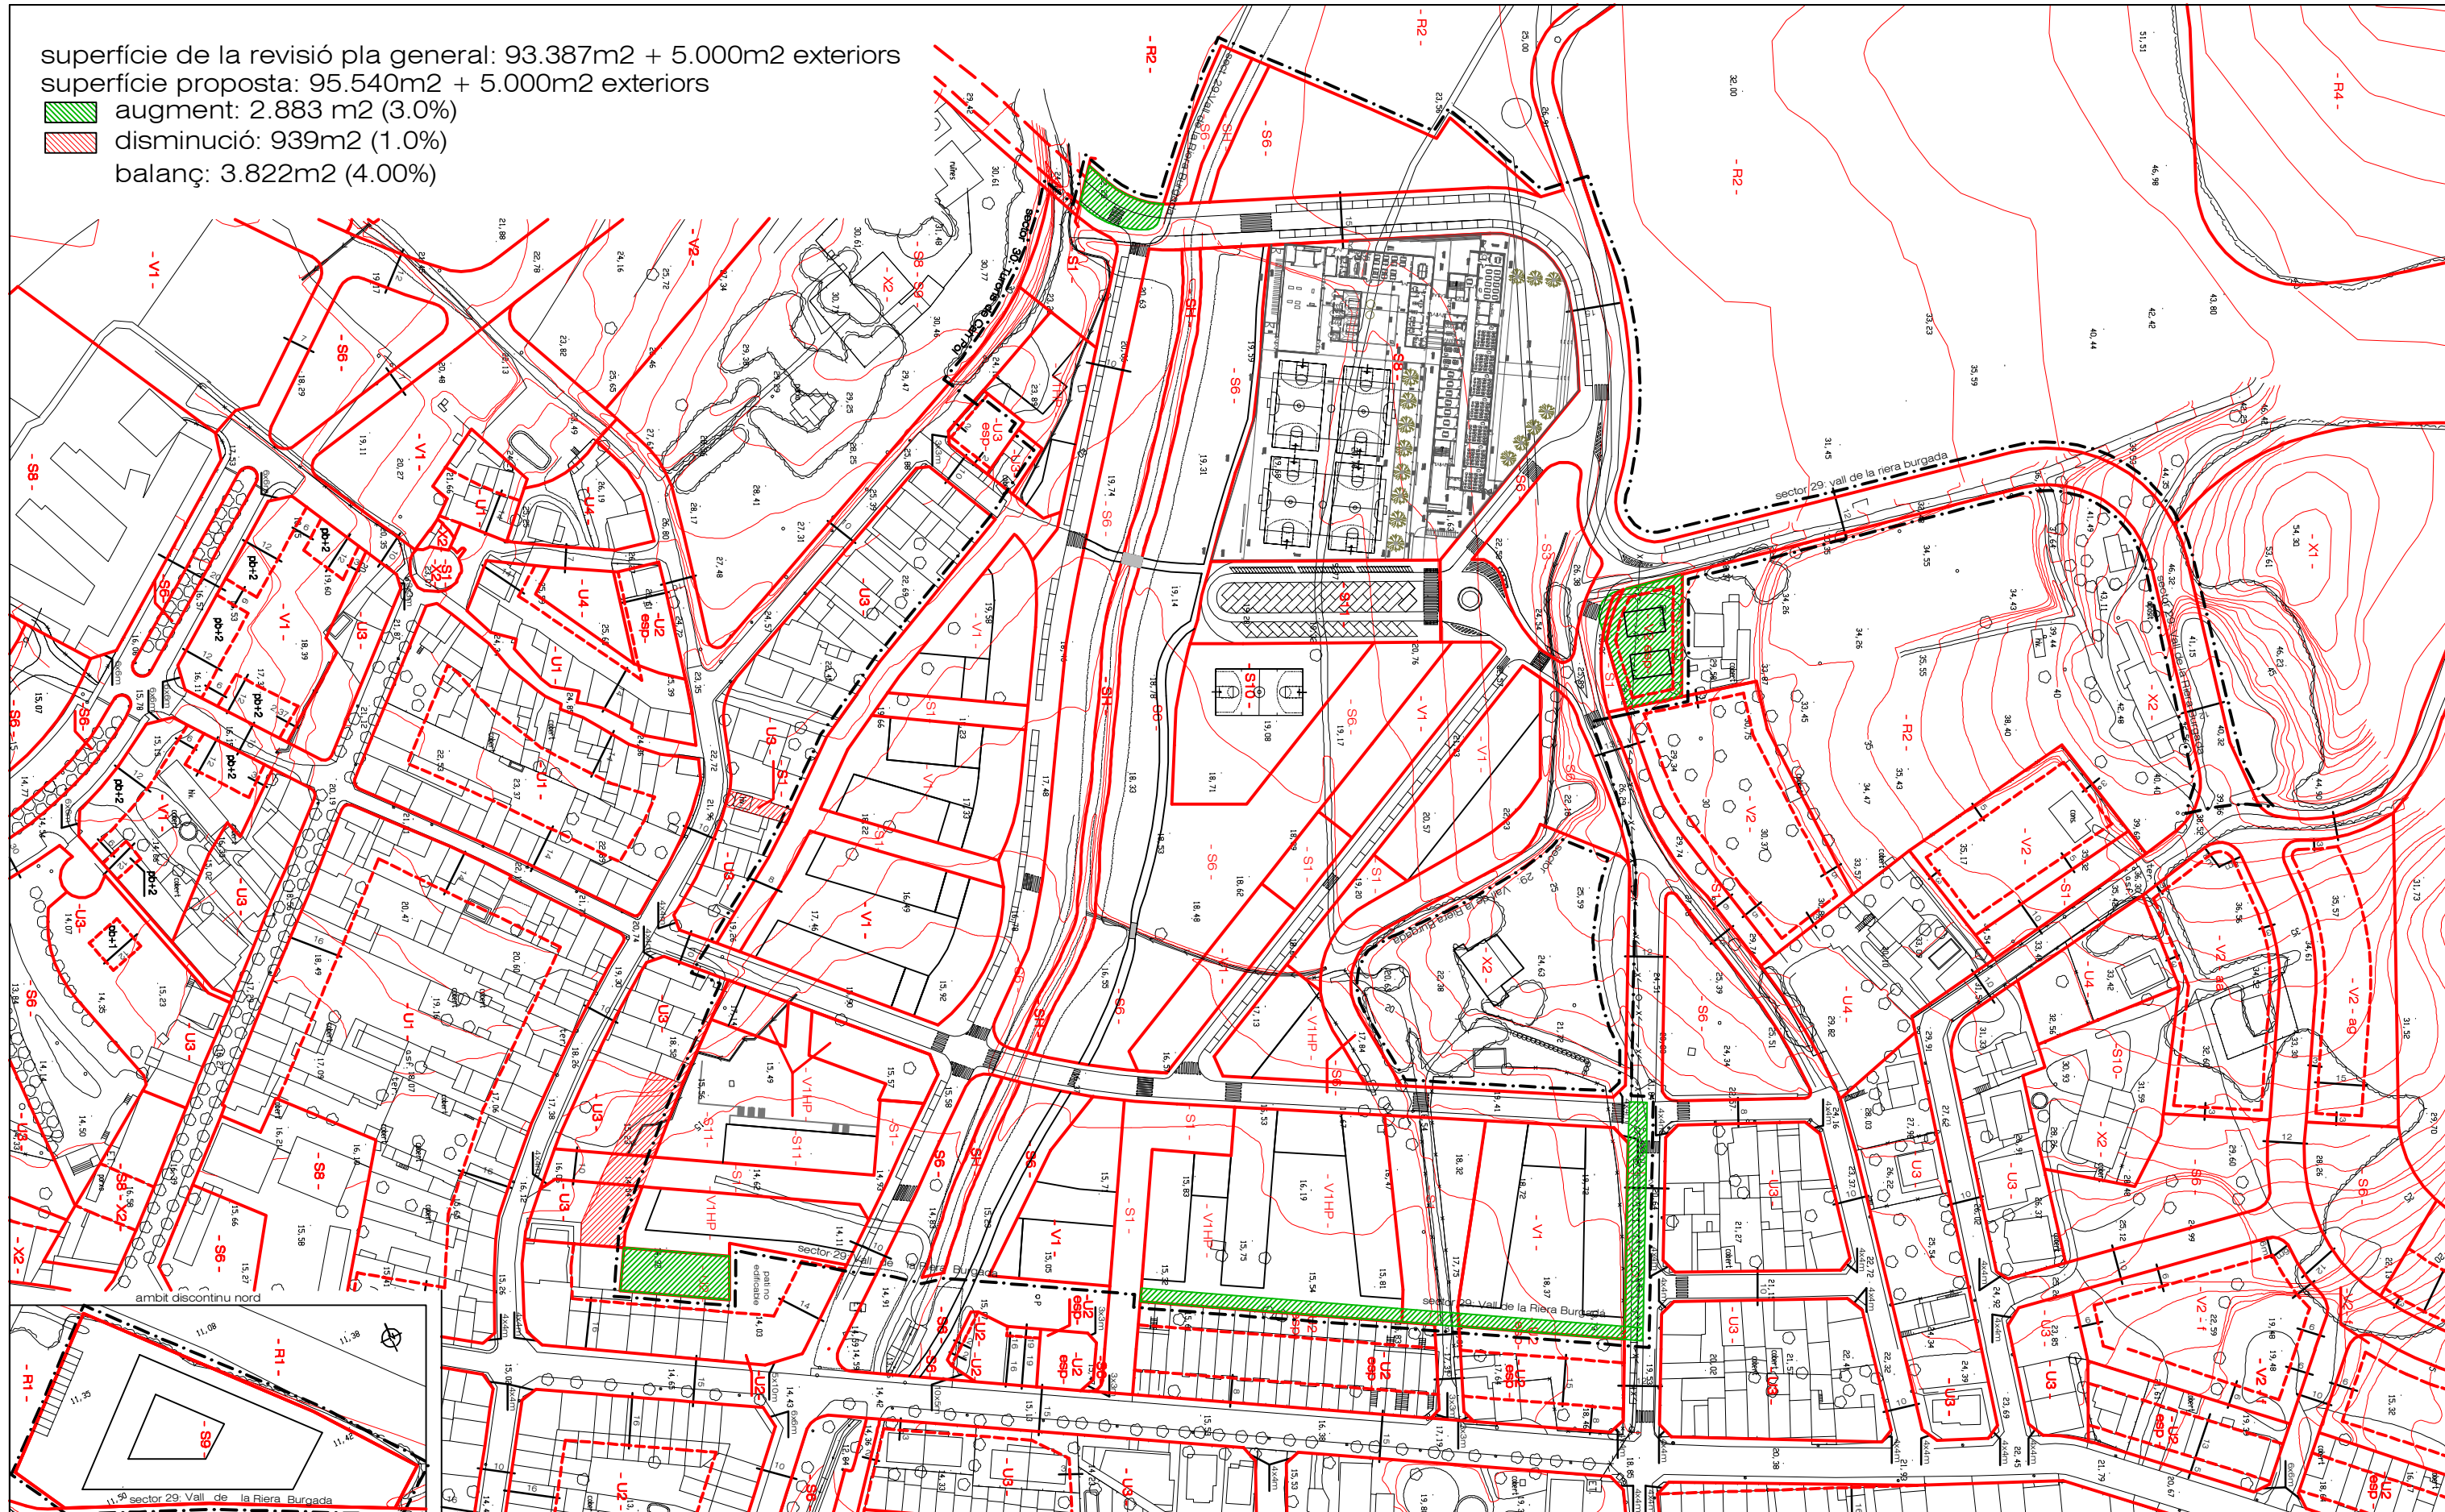

escala: 1/2000

 ajuntament de palafolls

pla parcial urbanístic
 sector 29, vall de la riera burgada
 arquitecte, joseph-ramon amer i elies

comparació pla
 general proposta

plànol nombre
 20
 data
 novembre 2013