




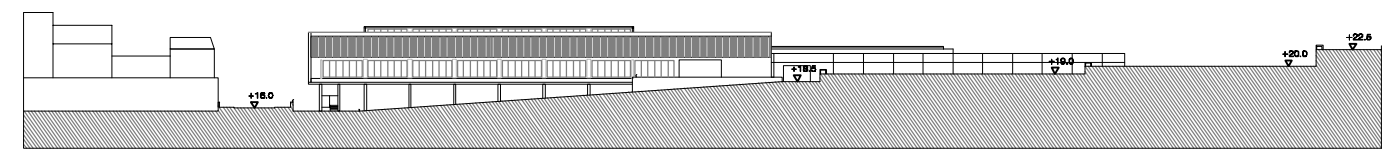


- 1 ZONA SAULÓ
  - 2 ZONA VERDA GRAMINIA
  - 3 PAVIMENT GRANITIC
  - 4 TRAVESSES FUSTA
  - 5 PANOT DE VORERA
  - 6 ENRAJOLAT CERÀMIC
- MÈLIA
  - PI PINYONER
  - POLLANCRE

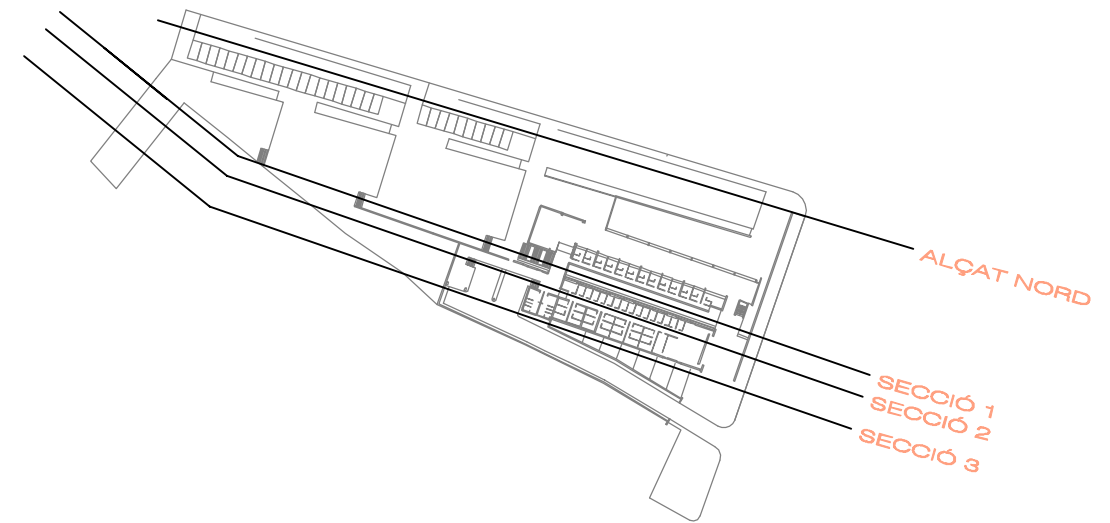


ALÇAT NORD

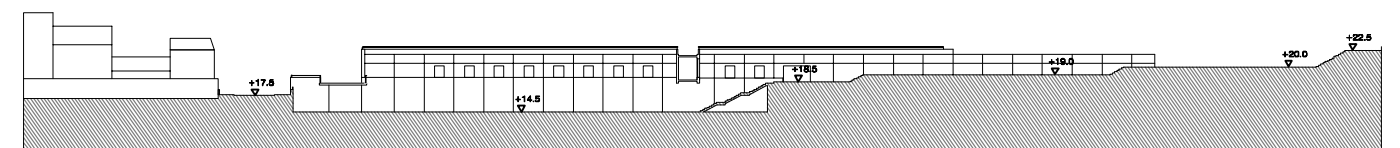

SECCIÓ 1

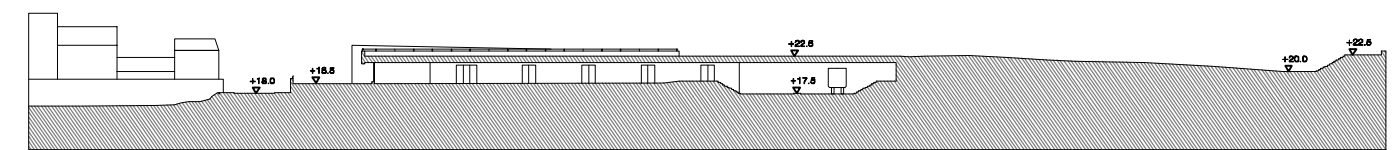



SECCIÓ 2

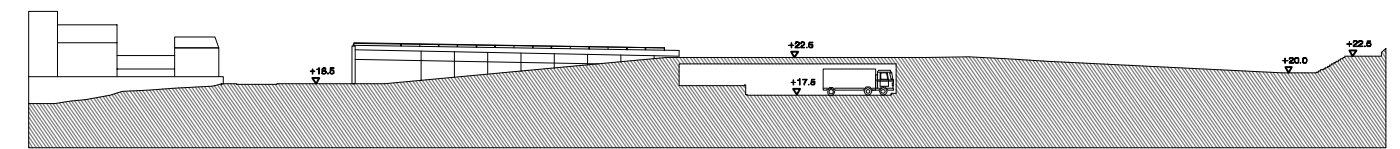

SECCIÓ 3

MERCAT MUNICIPAL DE PALAFOLLS

GENER 2002 SERGI AMER CAPDEVILA, ARQUITECTE

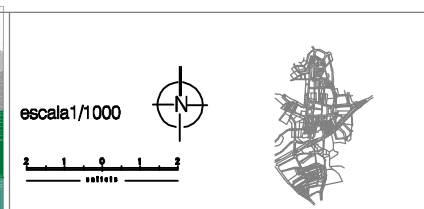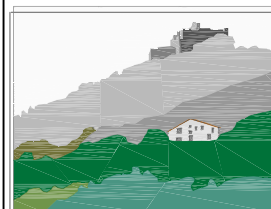

ajuntament de palafròlles

pla parcial urbanístic  
sector 29, vall de la riera burgada

arquitecte, joseph-ramon amer i elies

projecte de referència  
mercat municipal (2002)

plànol nombre  
**33**  
data  
novembre 2013