

actualització i revisió de les ordenances sobre categories d'ús del sòl 1984, 1987 i 1997

ajuntament de palafròles

# pla general d'ordenació territorial i urbana


- revisió del planejament -

plànol número

32

data

gener 2006

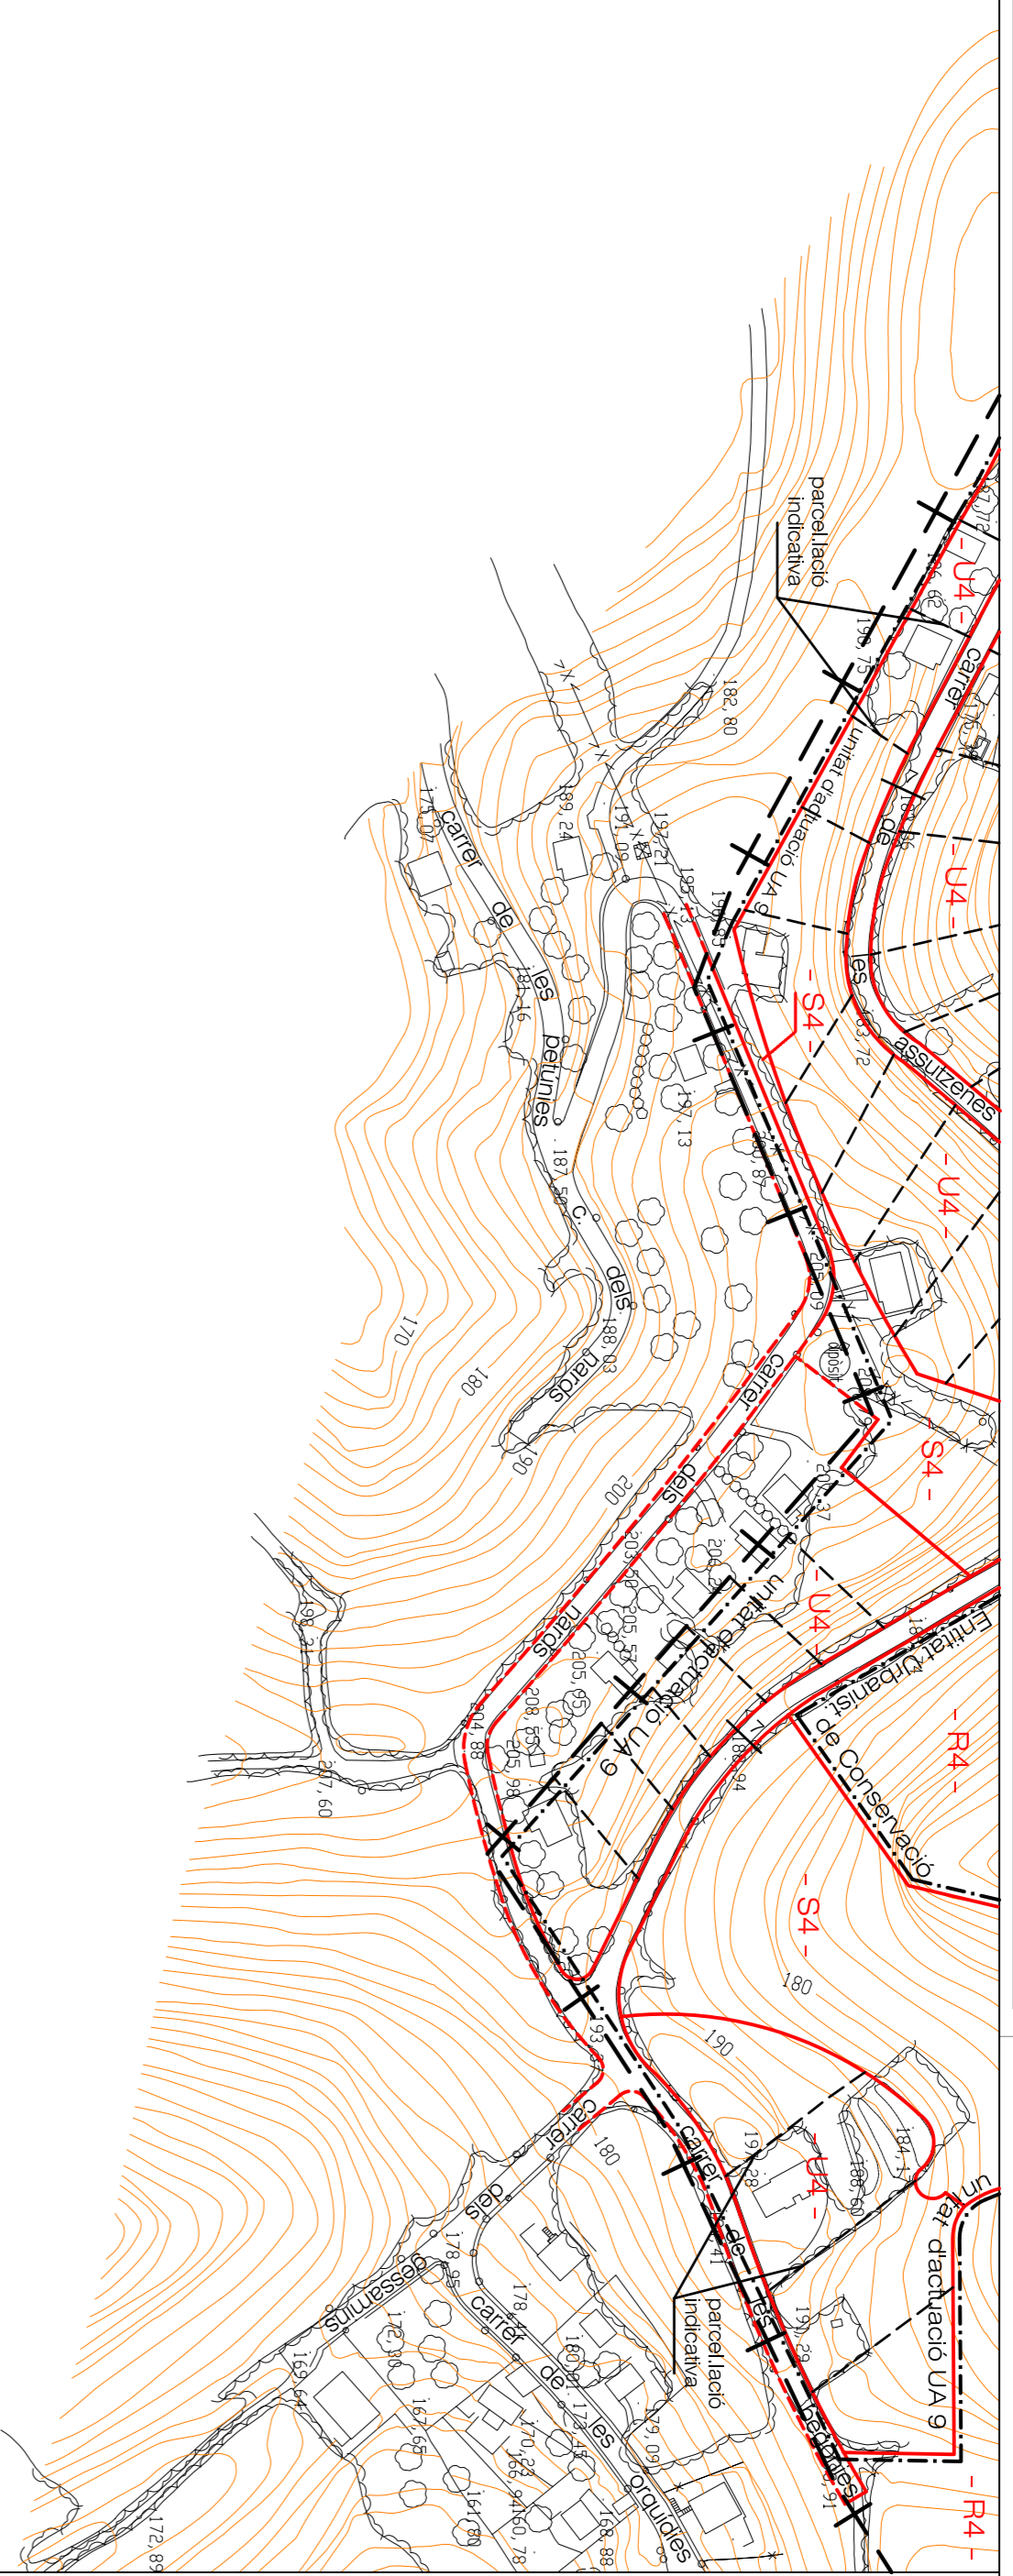


nom del plànol  
zonificació i ordenació  
detallada del sòl urbà

Ciutat-jardí de  
Sant Genís de Palafròles

29	30
	31
	32



escala 1:2.000

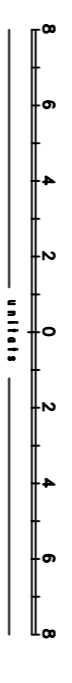

## CODI D'IDENTIFICACIÓ

### SISTEMES

- S1. viari
- S2. ferroviari
- S3. protecció de sistemes generals
- S4. protecció de torrents i fondalades
- S5. parc forestal
- S6. parc urbà
- S7. equipaments socials d'activitats
- S8. equipaments culturals-documents
- S9. equipaments de la salut
- S10. equipaments de lleure
- S11. equipaments tècnics

### SÒL URBÀ

- U1. via històrica
- U2. suburrbana en fronts continus
- U3. suburrbana en ocupacions flexibles
- U4. ciutat-jardí
- U5. industrial
- patrimoni d'ús i d'actuació UA,  
de protecció patrimonial, sector o entitat  
de conservació
- límit de fondària edificable,  
perímetre d'actuació o entorn  
de carrers

### SÒL URBANITZABLE

- V1. creixement dens
- V2. creixement en ciutat-jardí
- V3. creixement industrial i craftivats
- V4. creixement de petites activitats

### SÒL NO URBANITZABLE

- R1. agrícola
- R2. agrícola complementari
- R3. agrícola d'irrigació fluvial
- R4. forestal

## ELEMENTS COMPLEMENTARIS DE LA QUALIFICACIÓ DEL SÒL

- X1. indrets i paratges d'interès natural
- X2. edificis i conjunts d'interès arquitectònic i urbà
- X3. activitats especials en sòl no urbanitzable
- ○ ○ itinerari de potenciament territorial
- límit d'àrea d'interès ambiental
- límit d'àrea d'interès patrimonial