



superfície de la revisió pla general: 13.398 m²
 (amb riera d.p.h)
 superfície de la revisió pla general: 13.211 m²
 (sense riera d.p.h)
 superfície proposta: 13.053 m²
 augment: 68 m²
 disminució: 226 m²

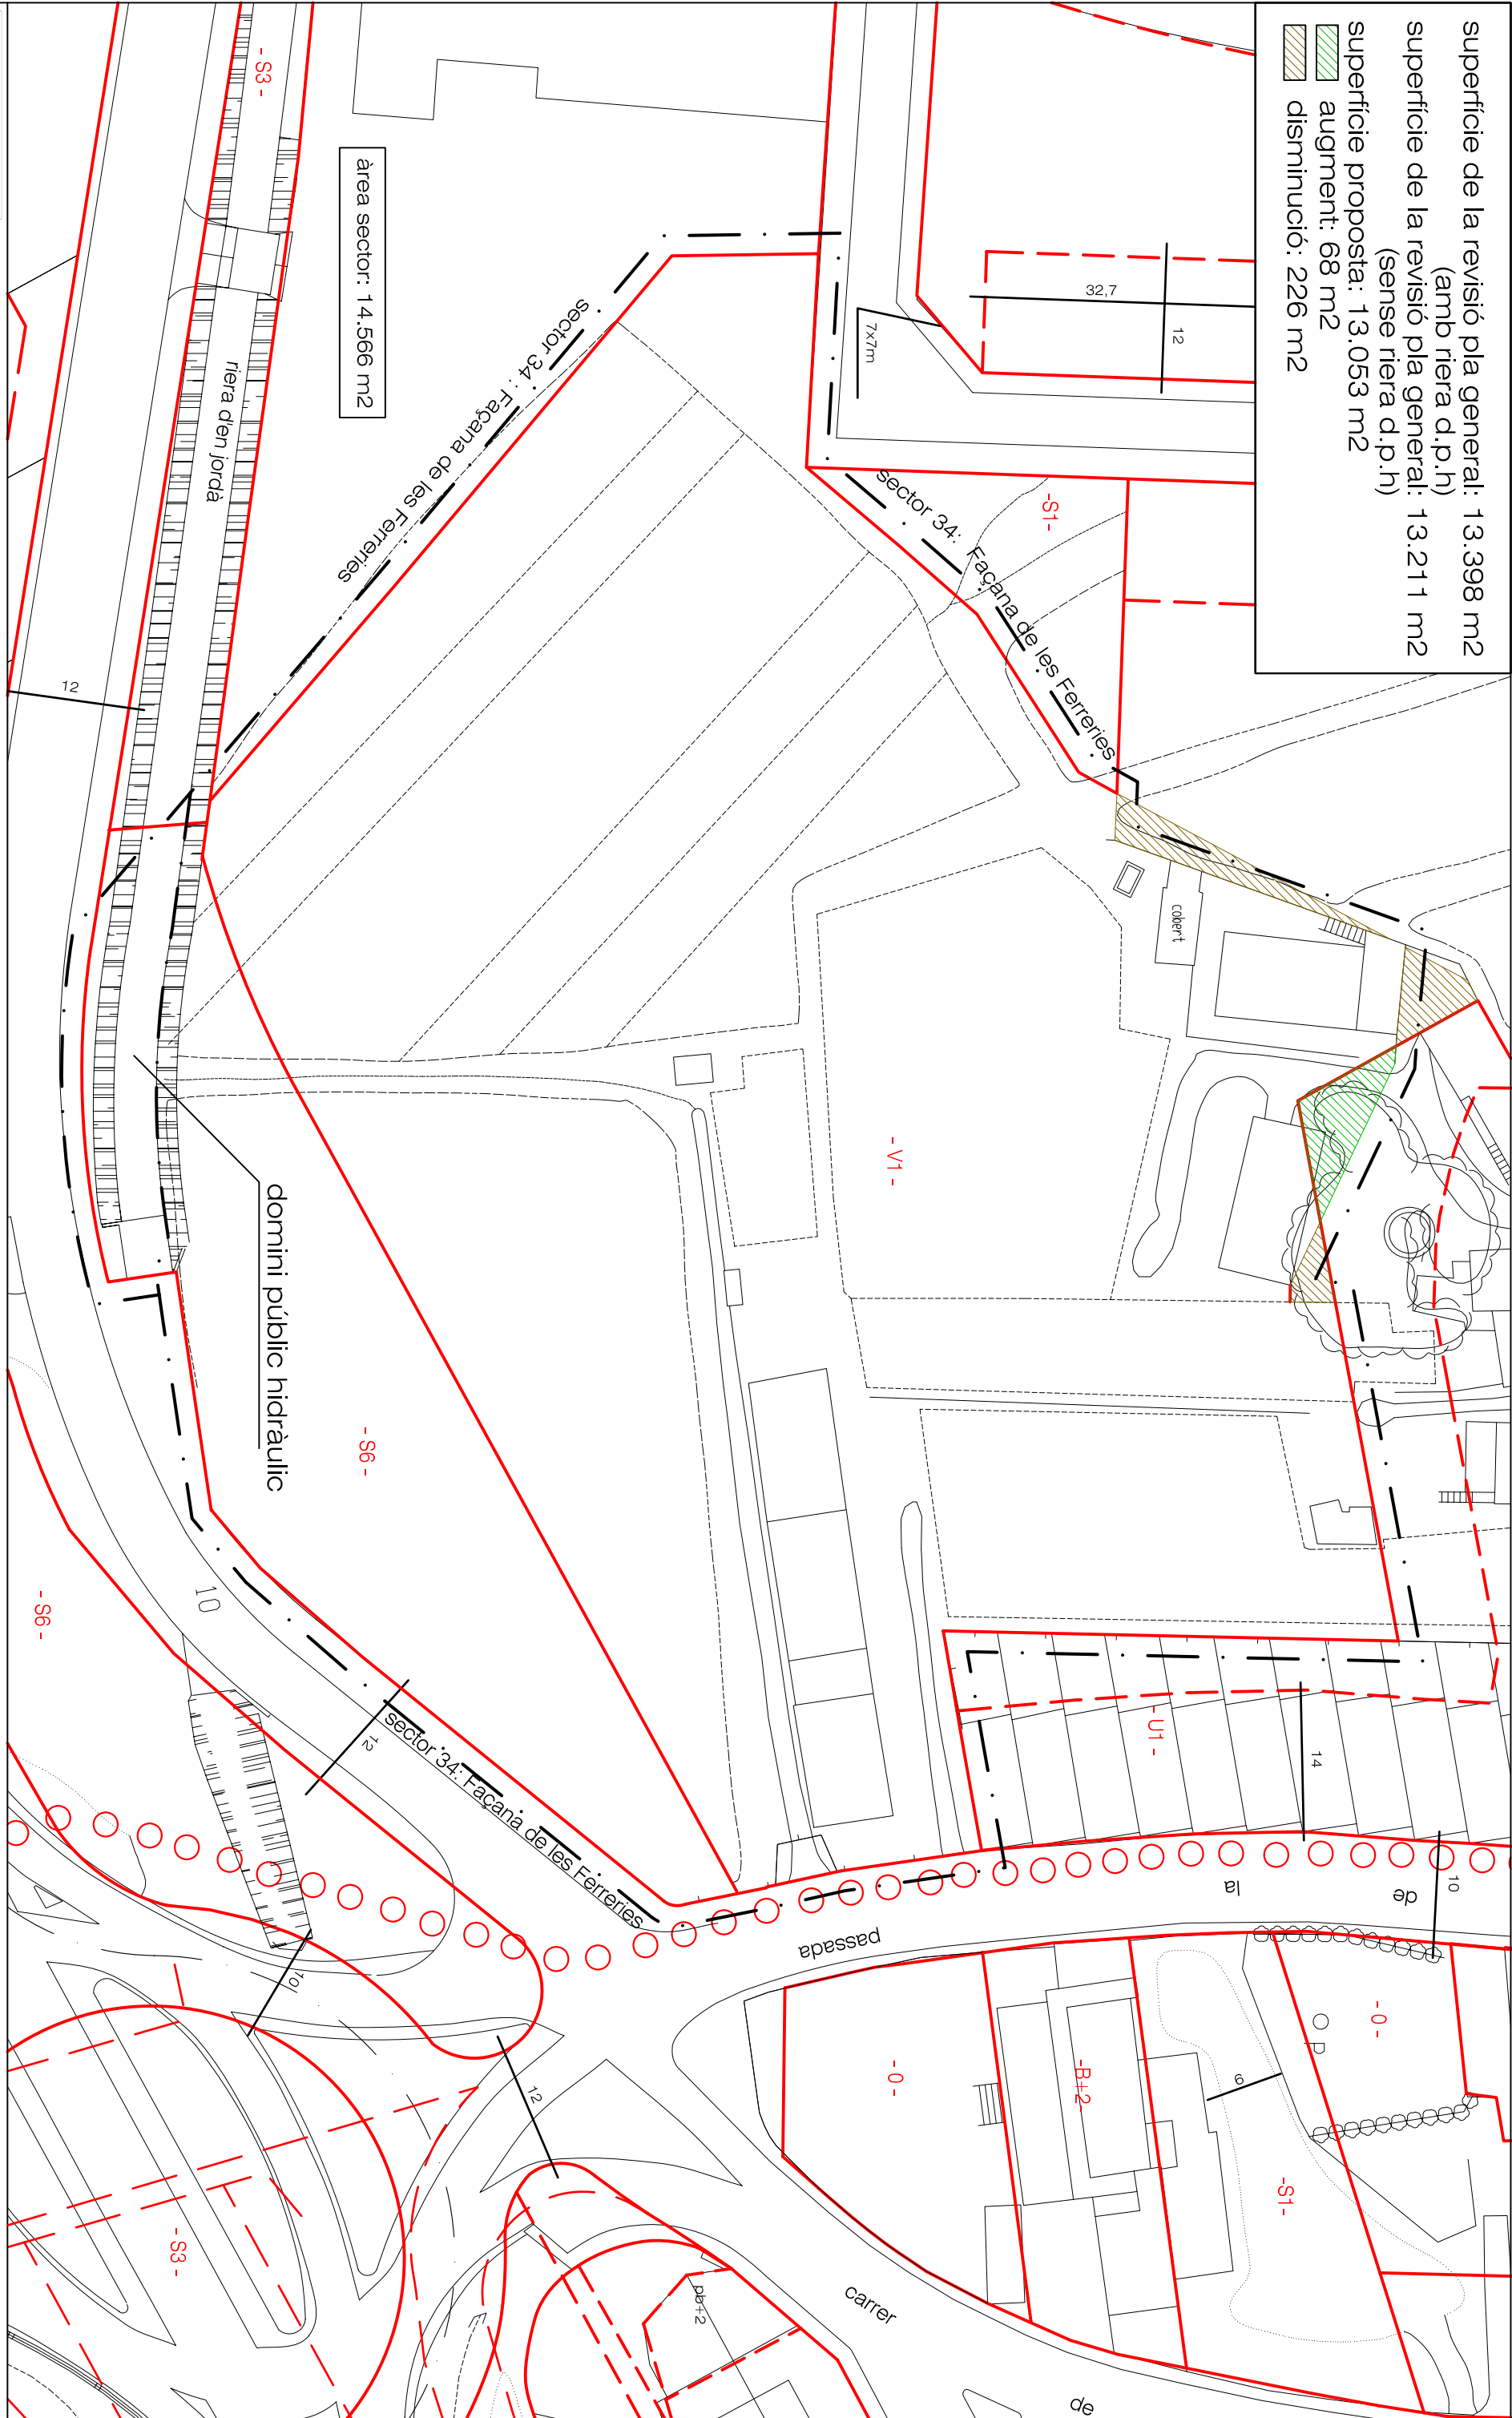

àrea sector: 14.566 m²

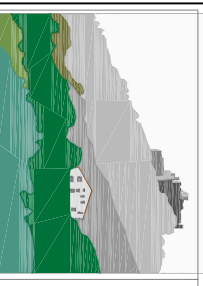

escala 1/600



ajuntament de palafolls

modificació de pla general - sector 34
 façana de les ferreries

arquitecte: joseph-ramon amer i ellis

superposició pla general
 2006 i nova delimitació

5

fulls i nombre

data
 juliol
 2009