


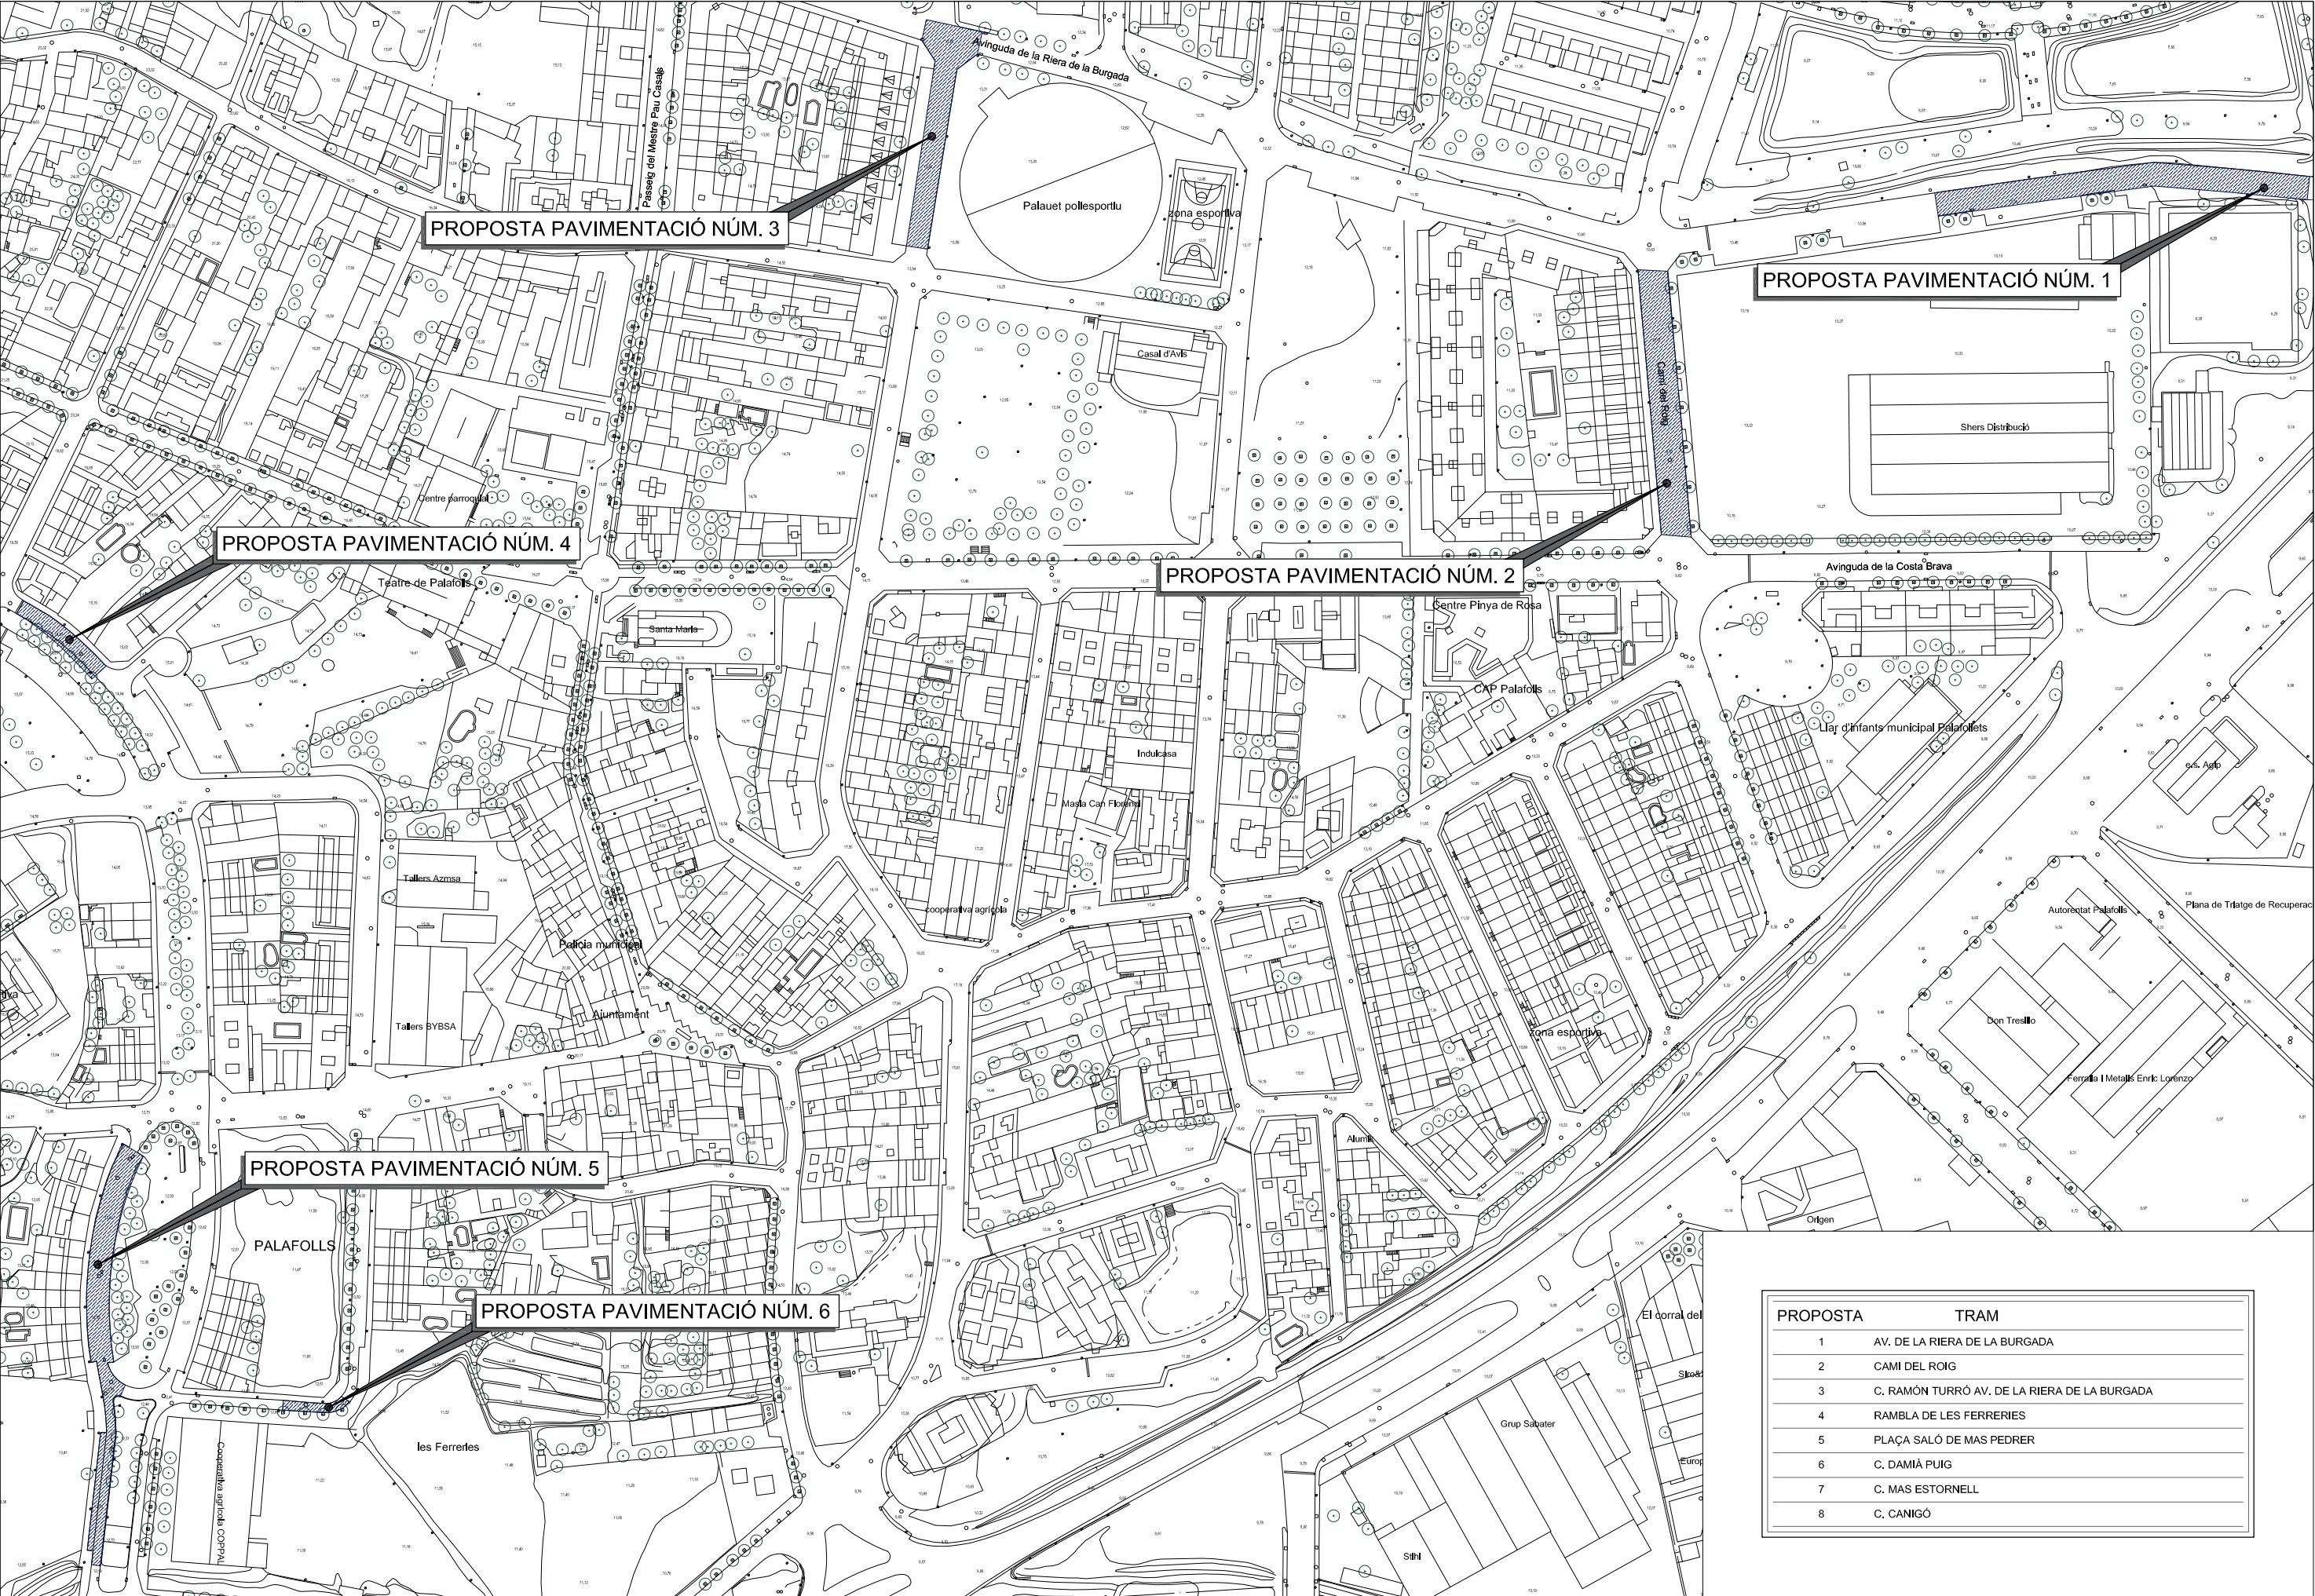

PROPOSTA PAVIMENTACIÓ NÚM. 3

PROPOSTA PAVIMENTACIÓ NÚM. 1


PROPOSTA PAVIMENTACIÓ NÚM. 4

PROPOSTA PAVIMENTACIÓ NÚM. 2

PROPOSTA PAVIMENTACIÓ NÚM. 5

PROPOSTA PAVIMENTACIÓ NÚM. 6

PROPOSTA	TRAM
1	AV. DE LA RIERA DE LA BURGADA
2	CAMI DEL ROIG
3	C. RAMÓN TURRÓ AV. DE LA RIERA DE LA BURGADA
4	RAMBLA DE LES FERRERIES
5	PLAÇA SALÓ DE MAS PEDRER
6	C. DAMIÀ PUIG
7	C. MAS ESTORNELL
8	C. CANIGÓ

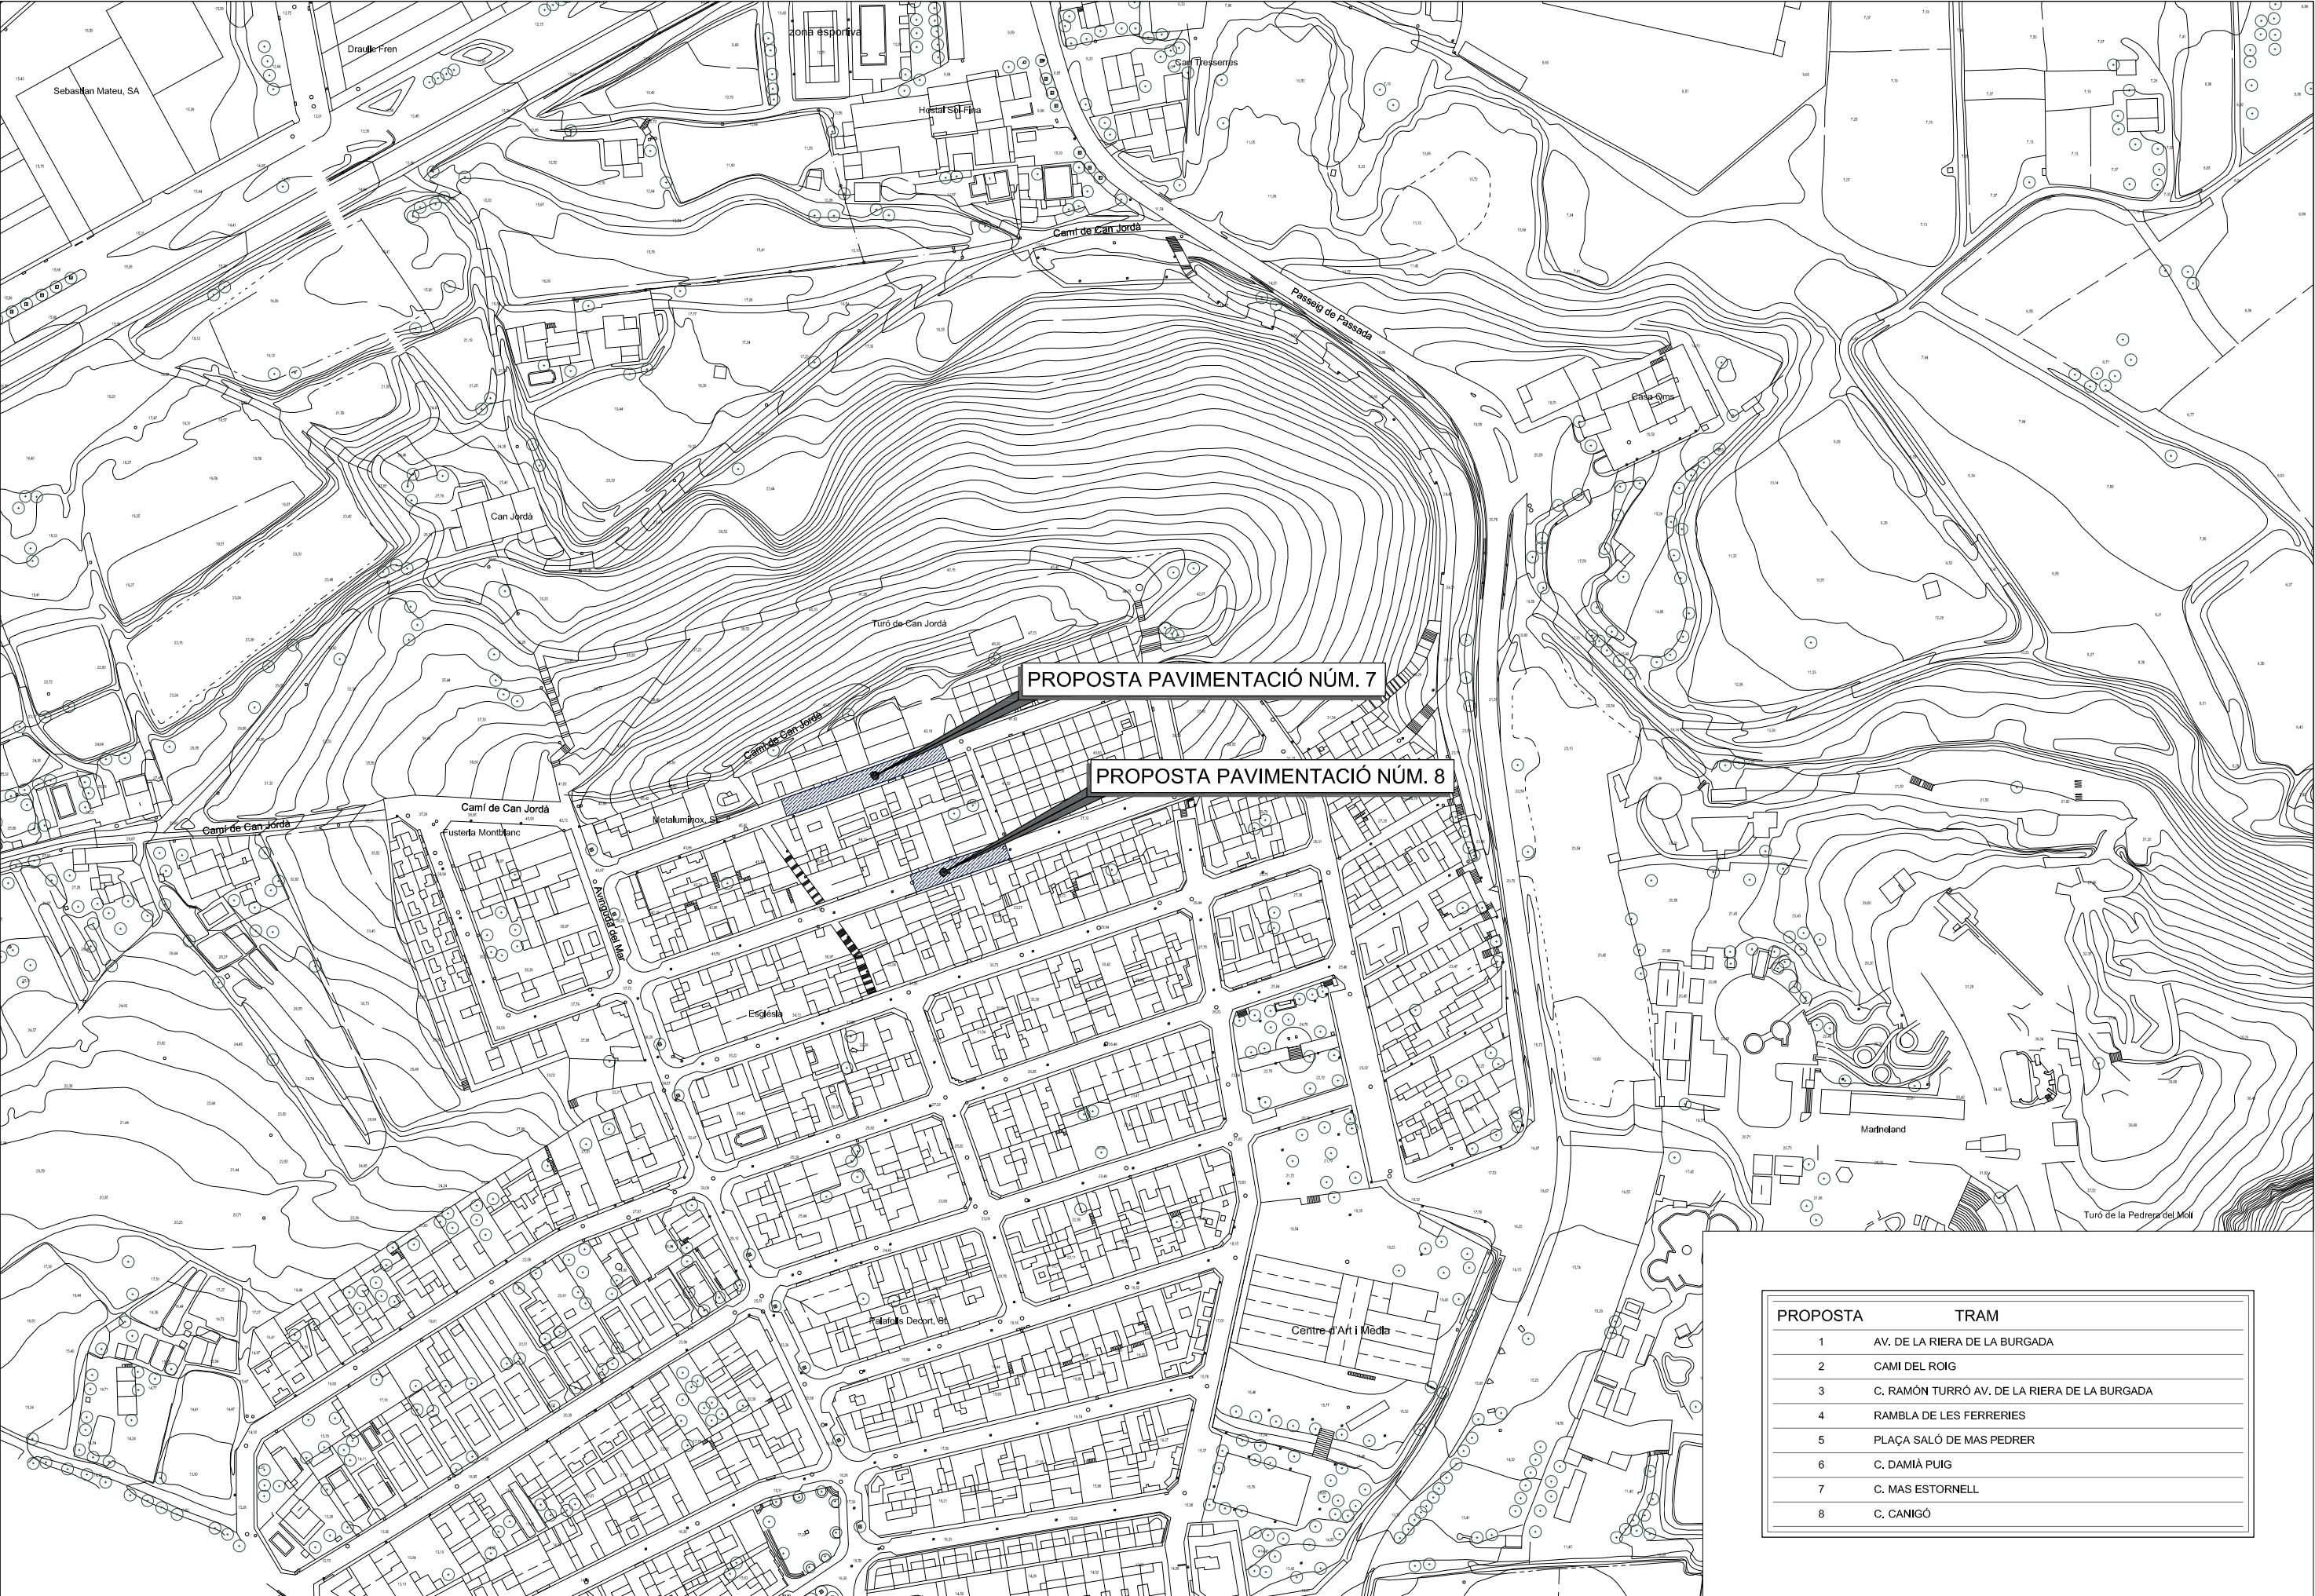

PROPOSTA	TRAM
1	AV. DE LA RIERA DE LA BURGADA
2	CAMI DEL ROIG
3	C. RAMÓN TURRÓ AV. DE LA RIERA DE LA BURGADA
4	RAMBLA DE LES FERRERIES
5	PLAÇA SALÓ DE MAS PEDRER
6	C. DAMIÀ PUIG
7	C. MAS ESTORNELL
8	C. CANIGÓ