


DOCUMENT DOC_COMP	ÒRGAN SERVEIS TÈCNICS	REFERÈNCIA 2019/000001/3043
Codi Segur de Verificació: 162b2569-7751-4400-b186-0127a5505168 Origen: Administració Identificador document original: ES_L01010014_2019_4440524 Data d'impressió: 22/07/2019 13:40:45 Pàgina 1 de 26		
SIGNATURES 1.- CPISR-1 C Joan Ignasi Carles Ledesma (Secretari - Aprovat inicialment per Junta de Govern Local de 04/02/19 Secretari - Aprovat definitivament per Junta de Govern Local de 16/07/19), 22/07/2019 12:28		

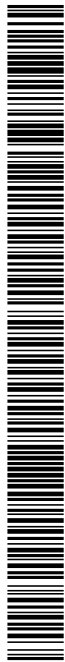

C/Josep Domenech nº23
Cabrera de Mar 08349 (Barcelona)
info@engivert.com
Tel.606.522.900

DOCUMENT Nº2: PLANOLS

PROJECTE D'EXECUCIÓ PER A LA SUBSTITUCIÓ D'UN TRAM DE LA
CANONADA D'IMPULSIÓ D'AIGUA POTABLE FINS AL DIPÒSIT
REGULADOR DE PALAFOLLS.-----

PROMOTOR: AJUNTAMENT DE PALAFOLLS

EQUIP REDACTOR: Sr. JOSEP IBAÑEZ GASSIOT



C/Josep Domenech nº23
Cabrera de Mar 08349 (Barcelona)
info@engivert.com
Tel.606.522.900


PROJECTE D'EXECUCIÓ PER A LA SUBSTITUCIÓ D'UN TRAM DE LA
CANONADA D'IMPULSIÓ D'AIGUA POTABLE FINS AL DIPÒSIT
REGULADOR DE PALAFOLLS.-----

PROMOTOR: AJUNTAMENT DE PALAFOLLS

EQUIP REDACTOR: Sr. JOSEP IBAÑEZ GASSIOT

INDEX

Situació.....	01
Emplaçament.....	02
Zona I Demolició.....	D01
Zona II Demolició.....	D02
Zona III Demolició.....	D03
Zona IV Demolició.....	D04
Zona V Demolició.....	D05
Zona I Pavimentació.....	P01
Zona II Pavimentació.....	P02
Zona III Pavimentació.....	P03
Zona IV Pavimentació.....	P04
Zona V Pavimentació.....	P05
Zona I Serveis.....	S01
Zona II Serveis.....	S02
Zona III Serveis.....	S03
Zona IV Serveis.....	S04
Zona V Serveis.....	S05
Zona I Senyalització horitzontal.....	M01
Zona II Senyalització horitzontal.....	M02
Zona III Senyalització horitzontal.....	M03
Zona IV Senyalització horitzontal.....	M04
Zona V Senyalització horitzontal.....	M05
Detall Riera la Bugarda secció A-A'.....	T01
Detall rases i colzes.....	T02

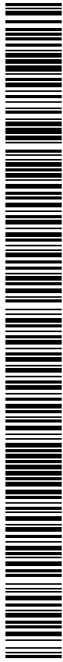

 Carrer Jaume Boveras 17/23 08910 - Cabreres de Mar (Barcelona) E-mail: info@engivert.com Tlf: 935 032 800		REV.	N	DIB.	DATA	COMP.	OBSERVACIONS
TITOL PLÀNOL: SITUACIÓ							
TITOL PROJECTE: PROJECTE D'EXECUCIÓ PER A LA SUBSTITUCIÓ D'UN TRAM DE LA CANONADA D'IMPULSIÓ D'AIGUA POTABLE FINS AL DIPÒSIT REGULADOR DE PALAFOLLS.							
PROMOTOR : AJUNTAMENT DE PALAFOLLS							
PLÀNOL N° 01							REF. : 2036697 DATA: NOV-2018 ESCALA: 1/—

Codi Segur de Verificació: 162b2569-7751-4400-b186-0127a5505168
Origen: Administració
Identificador document original: ES_L01010014_2019_4440524
Data d'impressió: 22/07/2019 13:40:45
Pàgina 4 de 26


SIGNATURES
1.- CPISR-1 C Joan Ignasi Carles Ledesma (Secretari - Aprovat inicialment per Junta de Govern Local de 04/02/19
Secretari - Aprovat definitivament per Junta de Govern Local de 16/07/19), 22/07/2019 12:28



AJUNTAMENT DE PALAFOLLS
Aquest document és una còpia autèntica del document electrònic original. Comprovi l'autenticitat del document a
<https://bpm.palafolls.cat/OAC/ValidarDoc.jsp> - Utilitzi el 'Codi Segur de Verificació' que apareix a la capçalera.





engivert Correa, Josep, Director tècnic 89819 - Còpia de l'arxíu (Nacional) E-mail: info@engivert.com Tel. 935 032 800					REV.	N	DIB.	DATA	COMP.	OBSERVACIONS
TITOL PLANO: EMPLAÇAMENT					TITOL PROJECTE: PROJECTE D'EXECUCIÓ PER A LA SUBSTITUCIÓ D'UN TRAM DE LA CANONADA D'IMPULSIÓ D'AIGUA POTABLE FINS AL DIPÒSIT REGULADOR DE PALAFOLLS.					
PROMOTOR: AJUNTAMENT DE PALAFOLLS					PLANOL N° 02					
					REF.: 2036697 DATA: NOV-2018 ESCALA: 1/2500					

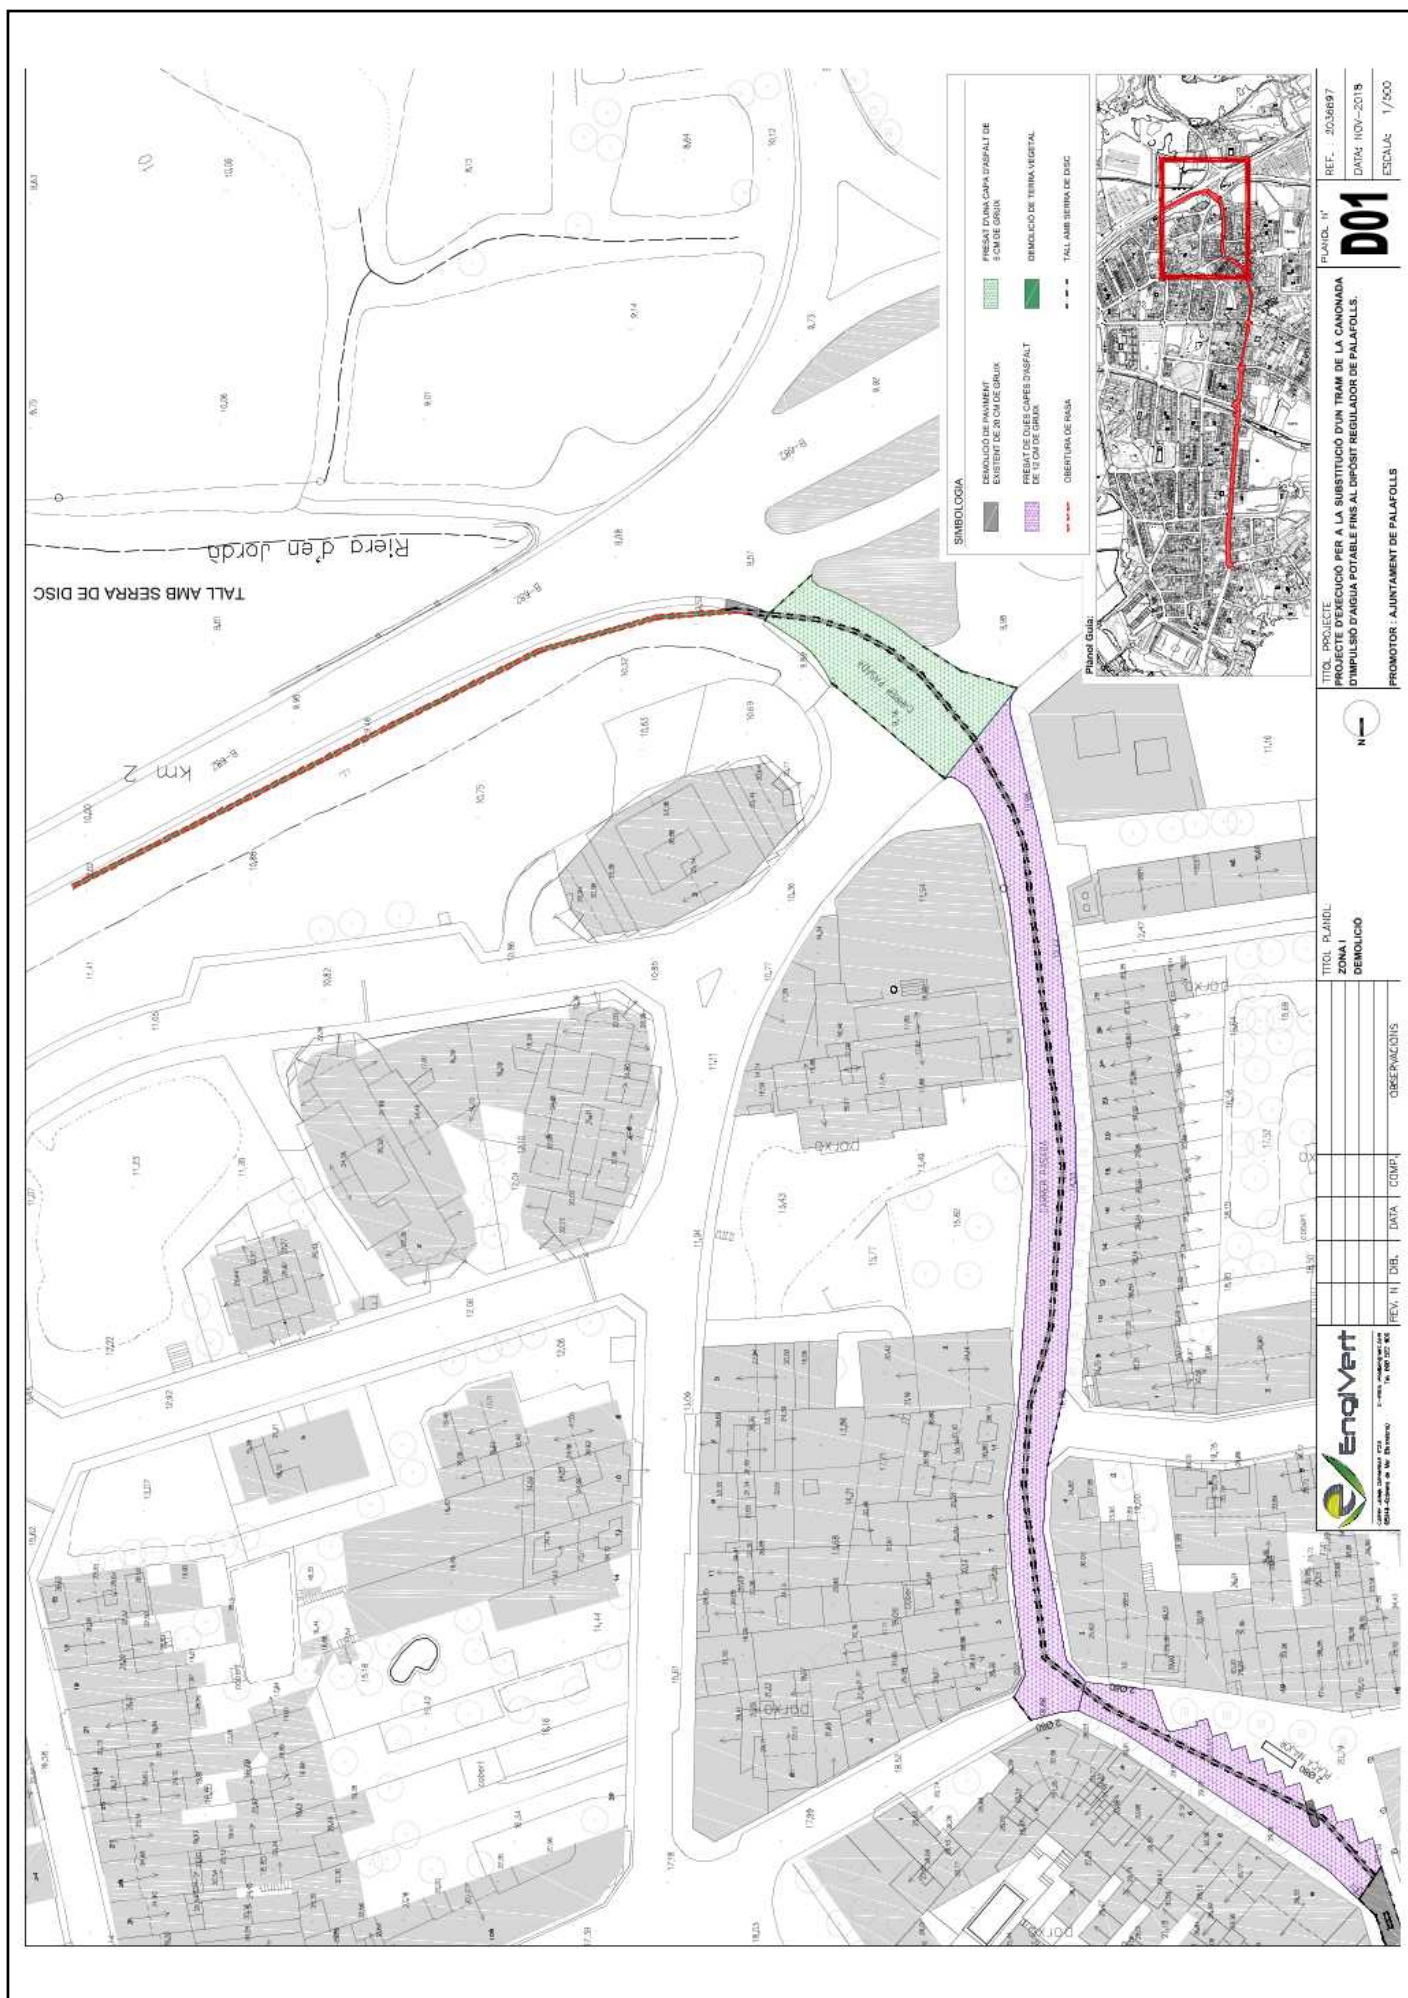

Codi Segur de Verificació: 162b2569-7751-4400-b186-0127a5505168
Origen: Administració
Identificador document original: ES_L01010014_2019_4440524
Data d'impressió: 22/07/2019 13:40:45
Pàgina 6 de 26

SIGNATURES
1.- CPISR-1 C Joan Ignasi Carles Ledesma (Secretari - Aprovat inicialment per Junta de Govern Local de 04/02/19
Secretari - Aprovat definitivament per Junta de Govern Local de 16/07/19), 22/07/2019 12:28

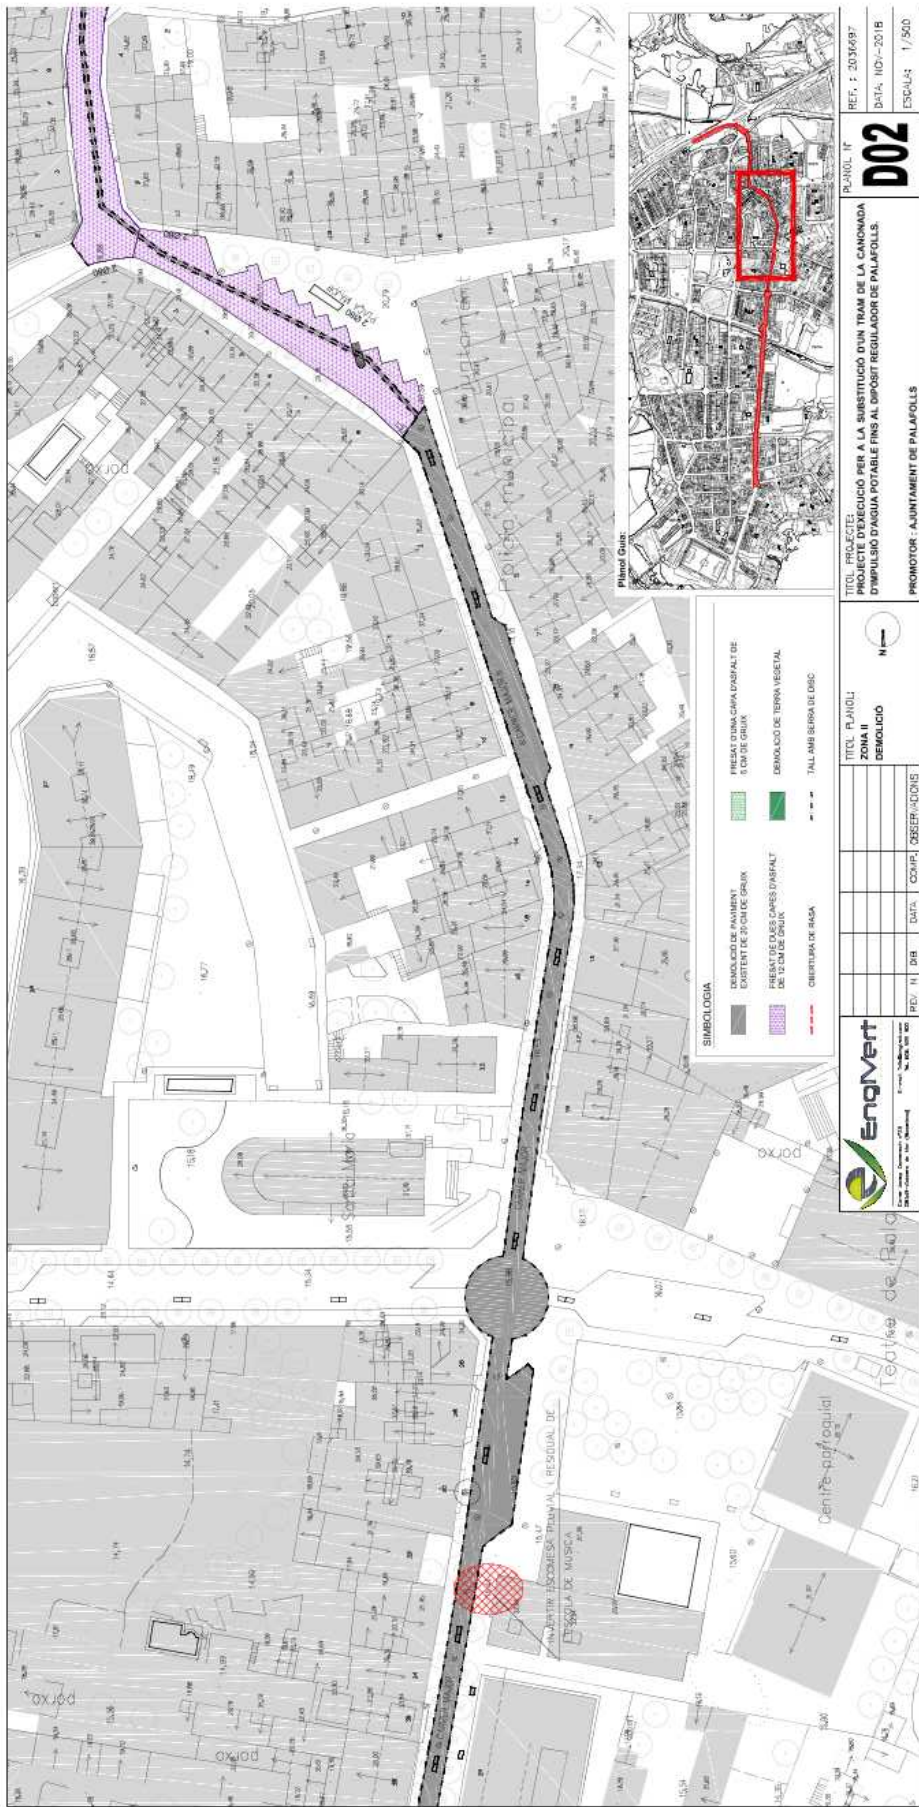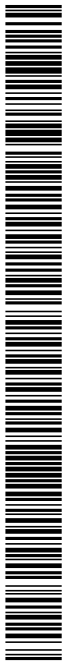


Codi Segur de Verificació: 162b2569-7751-4400-b186-0127a5505168
Origen: Administració
Identificador document original: ES_L01010014_2019_4440524
Data d'impressió: 22/07/2019 13:40:45
Pàgina 7 de 26

SIGNATURES
1.- CPISR-1 C Joan Ignasi Carles Ledesma (Secretari - Aprovat inicialment per Junta de Govern Local de 04/02/19
Secretari - Aprovat definitivament per Junta de Govern Local de 16/07/19), 22/07/2019 12:28



AJUNTAMENT DE PALAFOLLS
Aquest document és una còpia autèntica del document electrònic original. Comprovi l'autenticitat del document a
<https://bpm.palafolls.cat/OAC/ValidarDoc.jsp> - Utilitzi el 'Codi Segur de Verificació' que apareix a la capçalera.

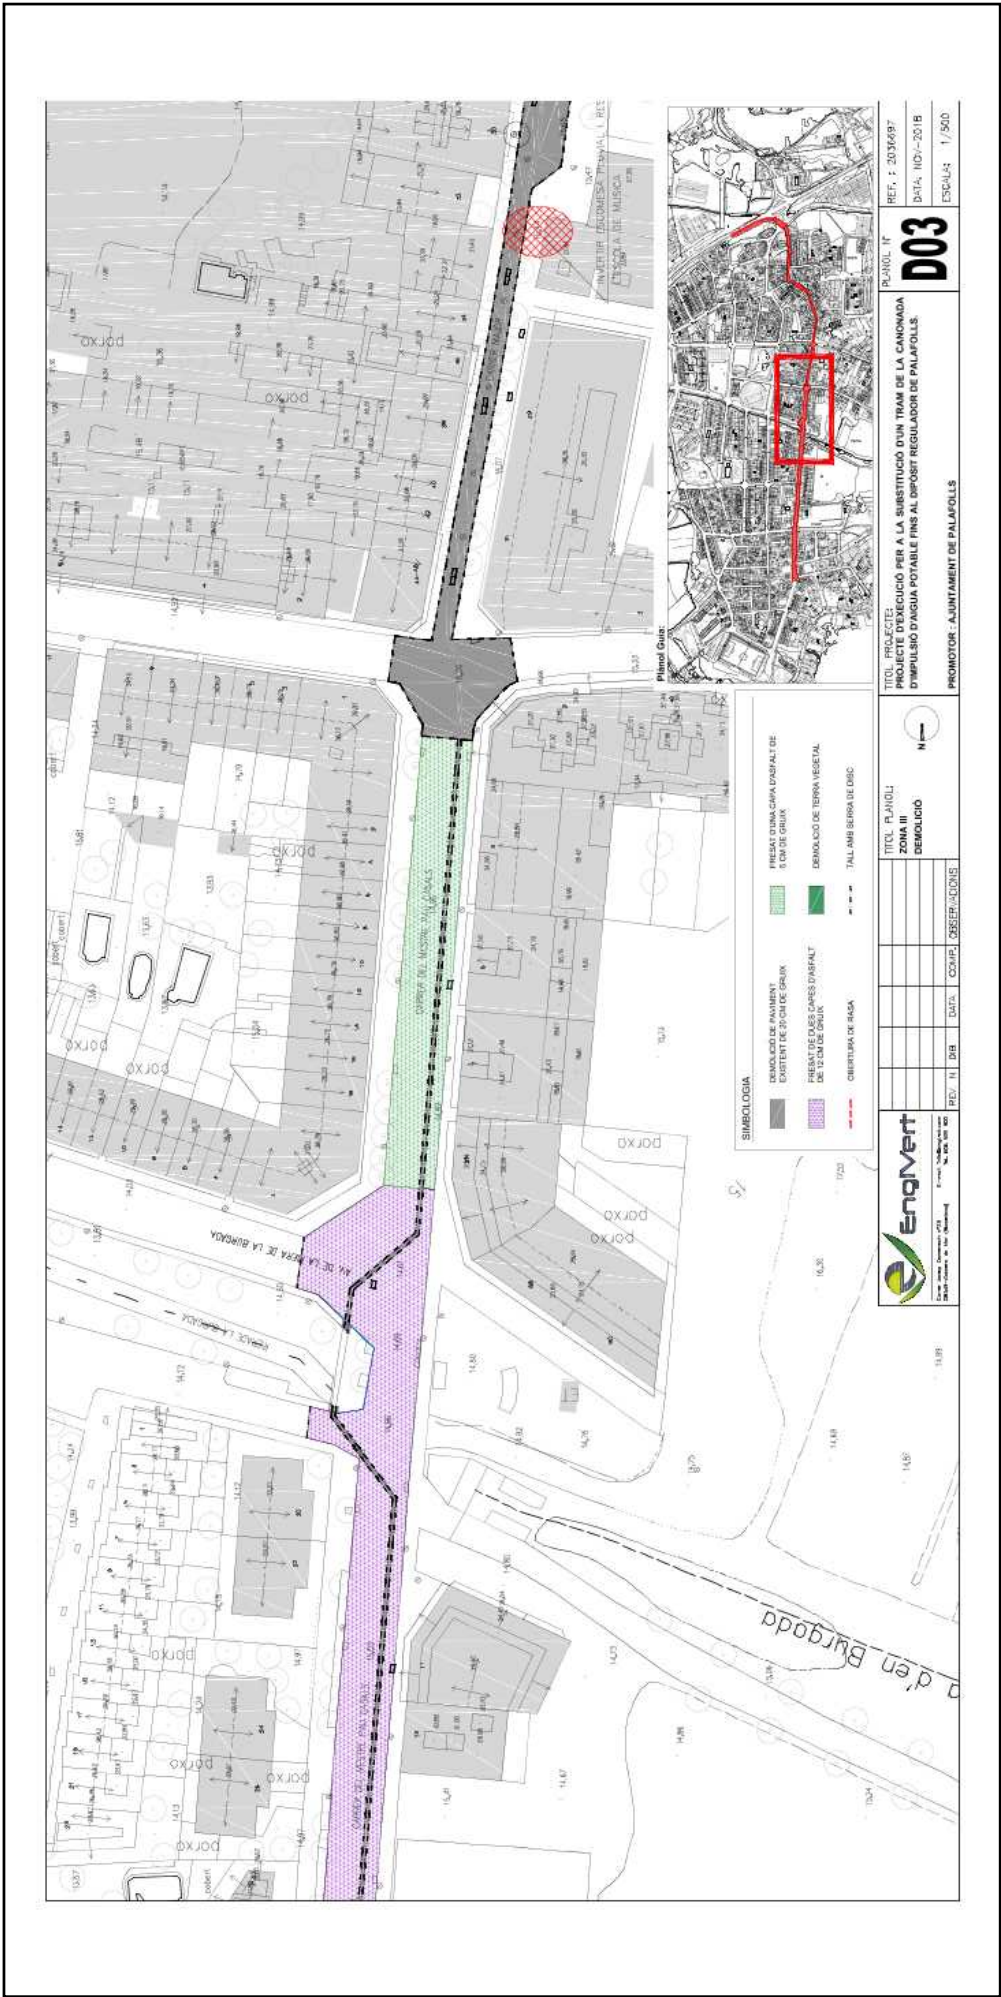


Codi Segur de Verificació: 162b2569-7751-4400-b186-0127a5505168
Origen: Administració
Identificador document original: ES_L01010014_2019_4440524
Data d'impressió: 22/07/2019 13:40:45
Pàgina 8 de 26

SIGNATURES
1.- CPISR-1 C Joan Ignasi Carles Ledesma (Secretari - Aprovat inicialment per Junta de Govern Local de 04/02/19
Secretari - Aprovat definitivament per Junta de Govern Local de 16/07/19), 22/07/2019 12:28



AJUNTAMENT DE PALAFOLLS
Aquest document és una còpia autèntica del document electrònic original. Comprovi l'autenticitat del document a
<https://bpm.palafolls.cat/OAC/ValidarDoc.jsp> - Utilitzi el 'Codi Segur de Verificació' que apareix a la capçalera.

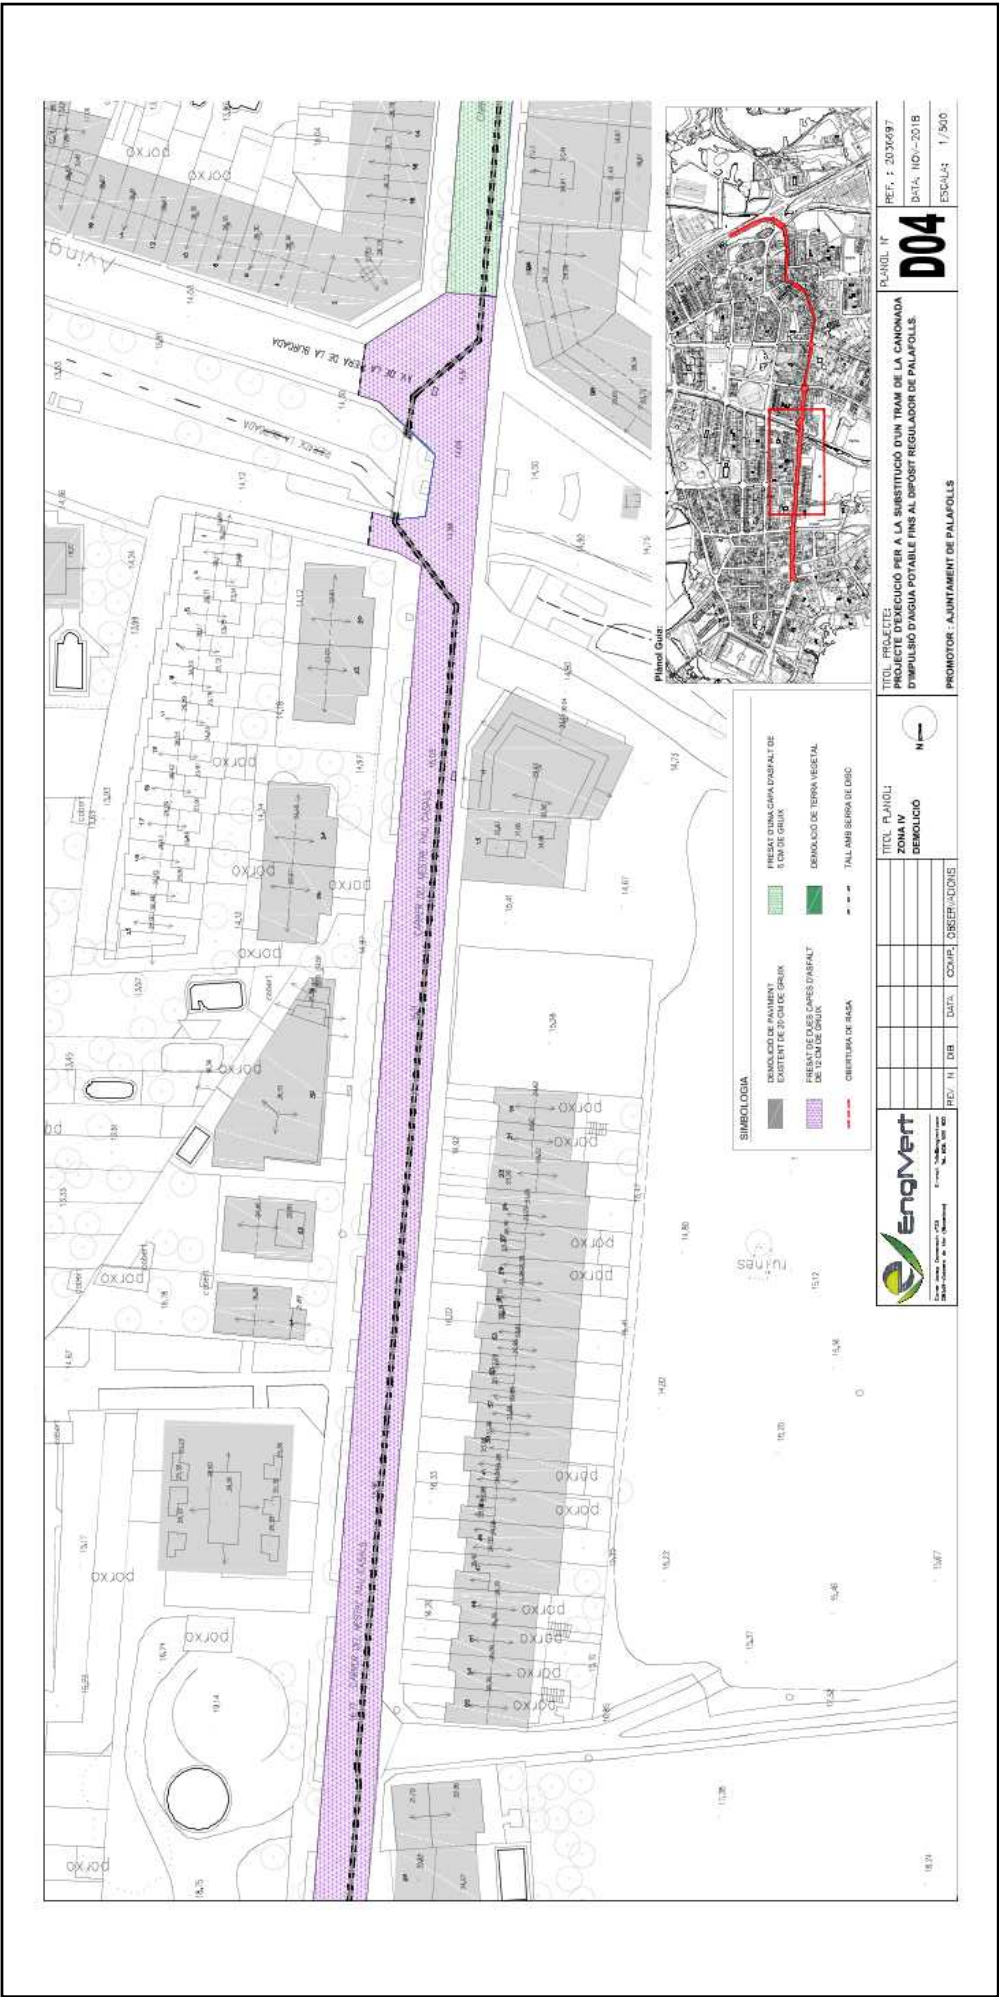



Codi Segur de Verificació: 162b2569-7751-4400-b186-0127a5505168
Origen: Administració
Identificador document original: ES_L01010014_2019_4440524
Data d'impressió: 22/07/2019 13:40:45
Pàgina 9 de 26

SIGNATURES
1.- CPISR-1 C Joan Ignasi Carles Ledesma (Secretari - Aprovat inicialment per Junta de Govern Local de 04/02/19
Secretari - Aprovat definitivament per Junta de Govern Local de 16/07/19), 22/07/2019 12:28



AJUNTAMENT DE PALAFOLLS
Aquest document és una còpia autèntica del document electrònic original. Comprovi l'autenticitat del document a
<https://bpm.palafolls.cat/OAC/ValidarDoc.jsp> - Utilitzi el 'Codi Segur de Verificació' que apareix a la capçalera.

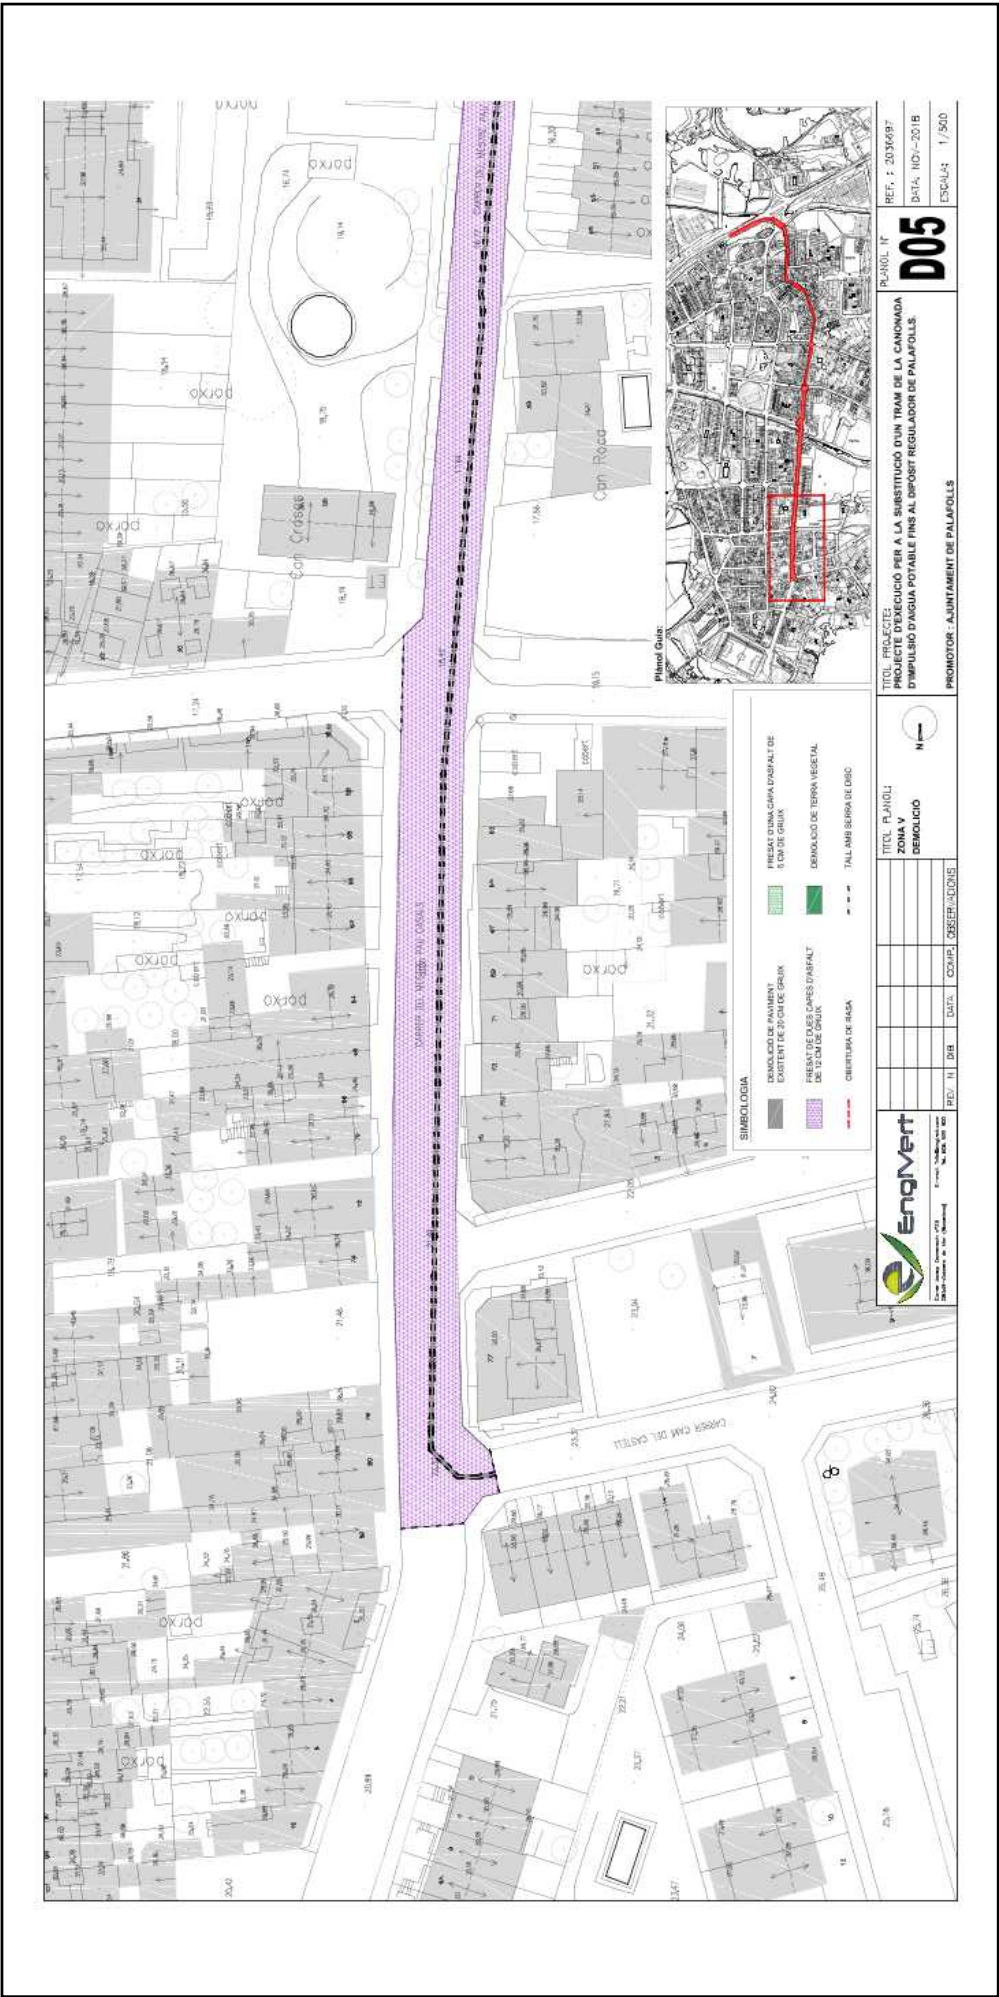

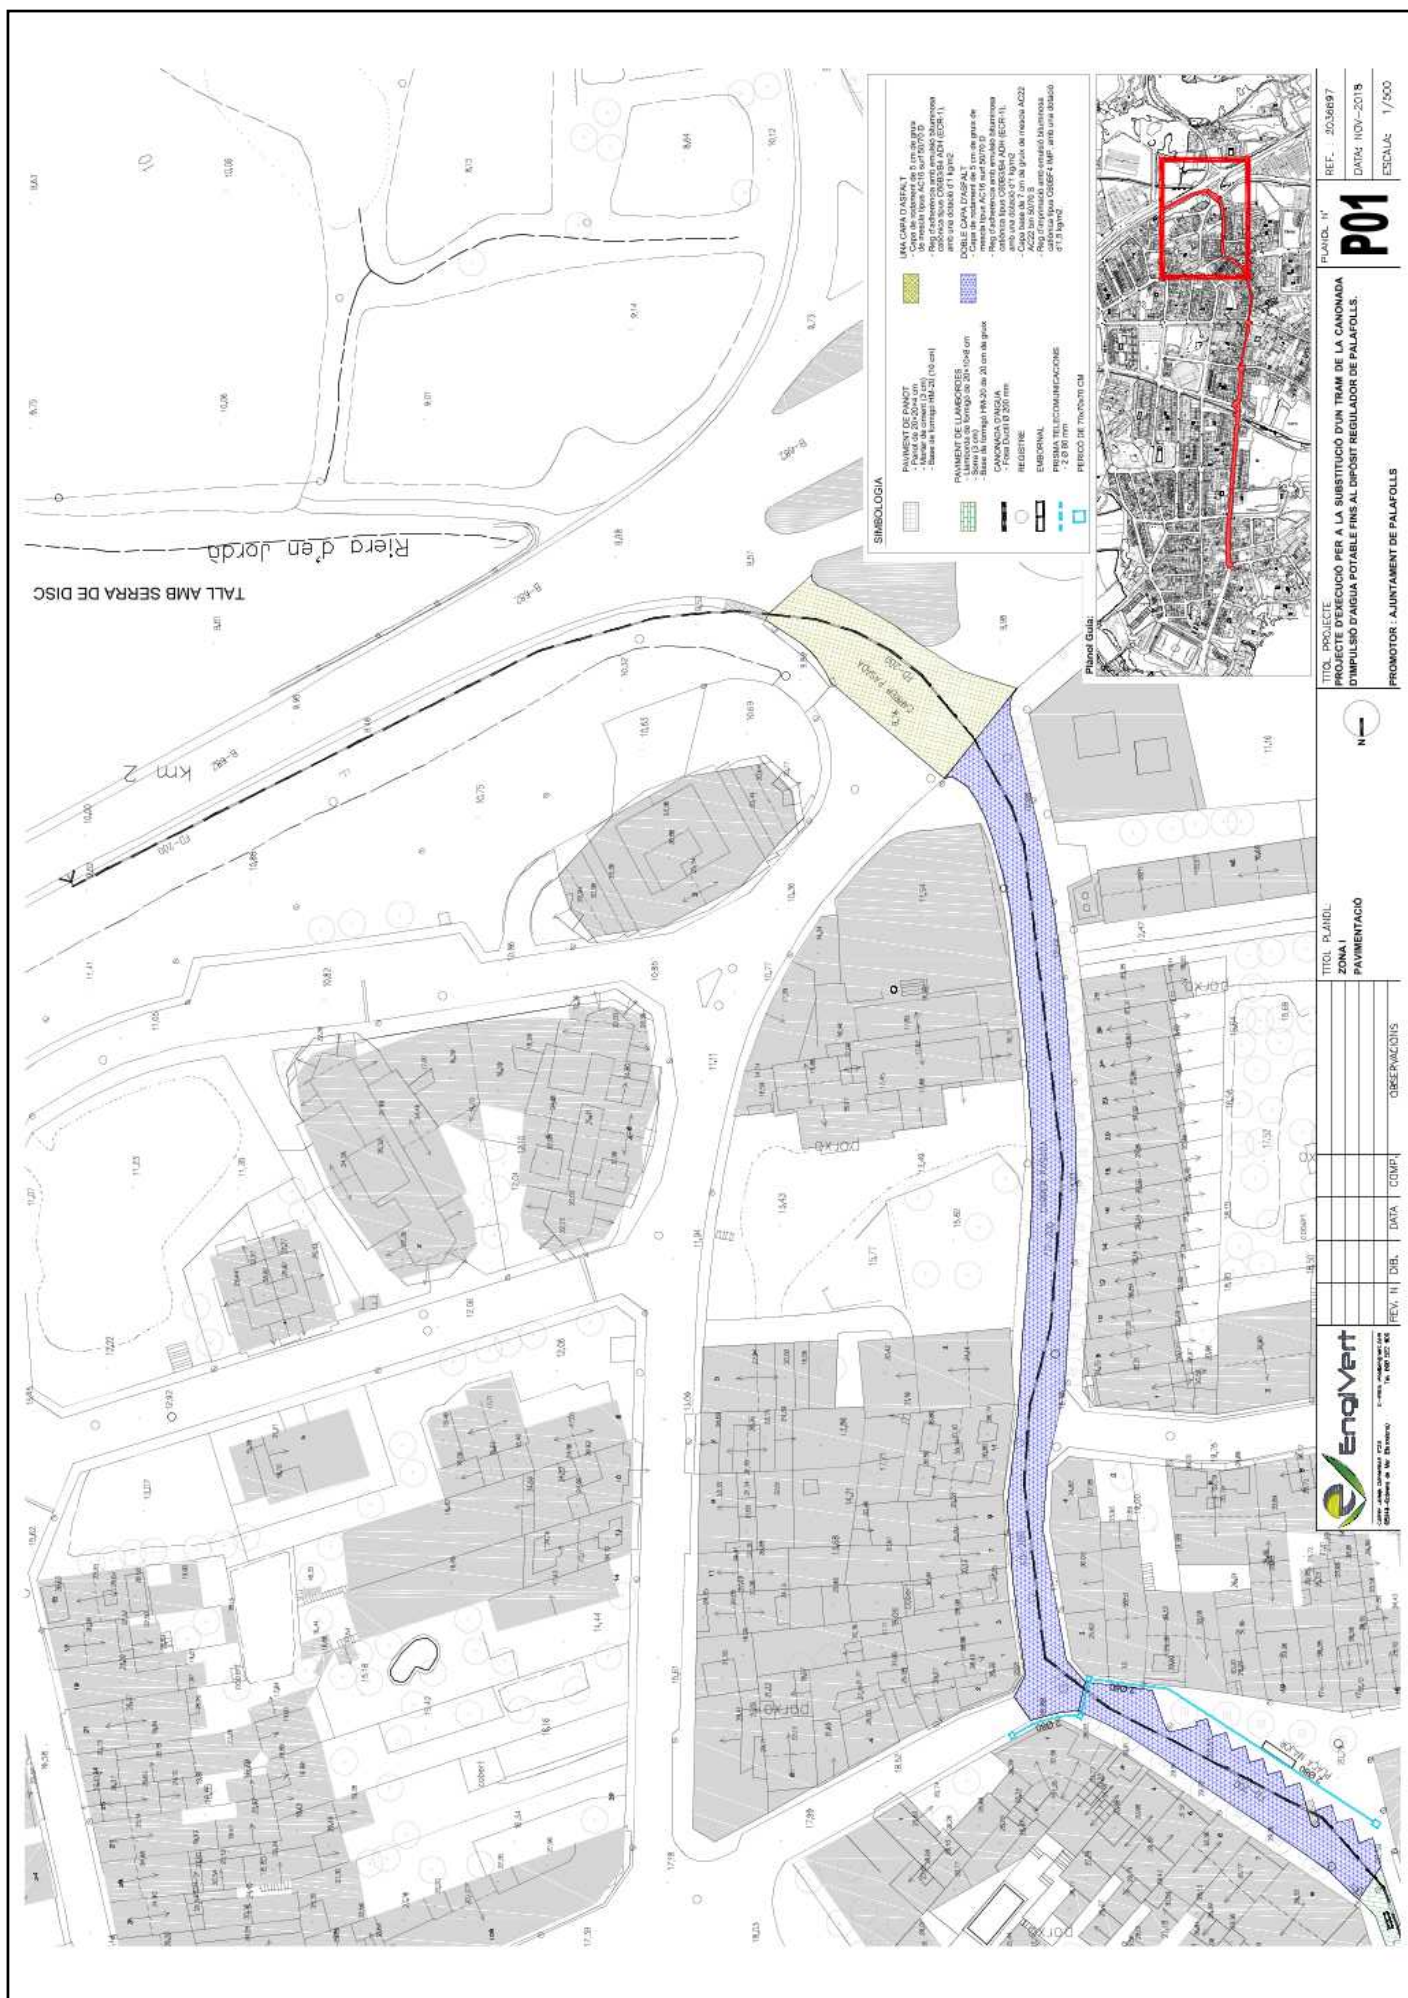



AJUNTAMENT DE PALAFOLLS
Aquest document és una còpia autèntica del document electrònic original. Comprovi l'autenticitat del document a <https://bpm.palafolls.cat/OAC/validarDoc.jsp> - Utilitzi el 'Codi Segur de Verificació' que apareix a la capçalera.





AJUNTAMENT DE PALAFOLLS
Aquest document és una còpia autèntica del document electrònic original. Comprovi l'autenticitat del document a <https://bpm.palafolls.cat/OAC/validarDoc.jsp> - Utilitzi el 'Codi Segur de Verificació' que apareix a la capçalera.





AJUNTAMENT DE PALAFOLLS




Codi Segur de Verificació: 162b2569-7751-4400-b186-0127a5505168
Origen: Administració
Identificador document original: ES_L01010014_2019_4440524
Data d'impressió: 22/07/2019 13:40:45
Pàgina 14 de 26

SIGNATURES
1.- CPISR-1 C Joan Ignasi Carles Ledesma (Secretari - Aprovat inicialment per Junta de Govern Local de 04/02/19
Secretari - Aprovat definitivament per Junta de Govern Local de 16/07/19), 22/07/2019 12:28




AJUNTAMENT DE PALAFOLLS
Aquest document és una còpia autèntica del document electrònic original. Comprovi l'autenticitat del document a
<https://bpm.palafolls.cat/OAC/ValidarDoc.jsp> - Utilitzi el 'Codi Segur de Verificació' que apareix a la capçalera.

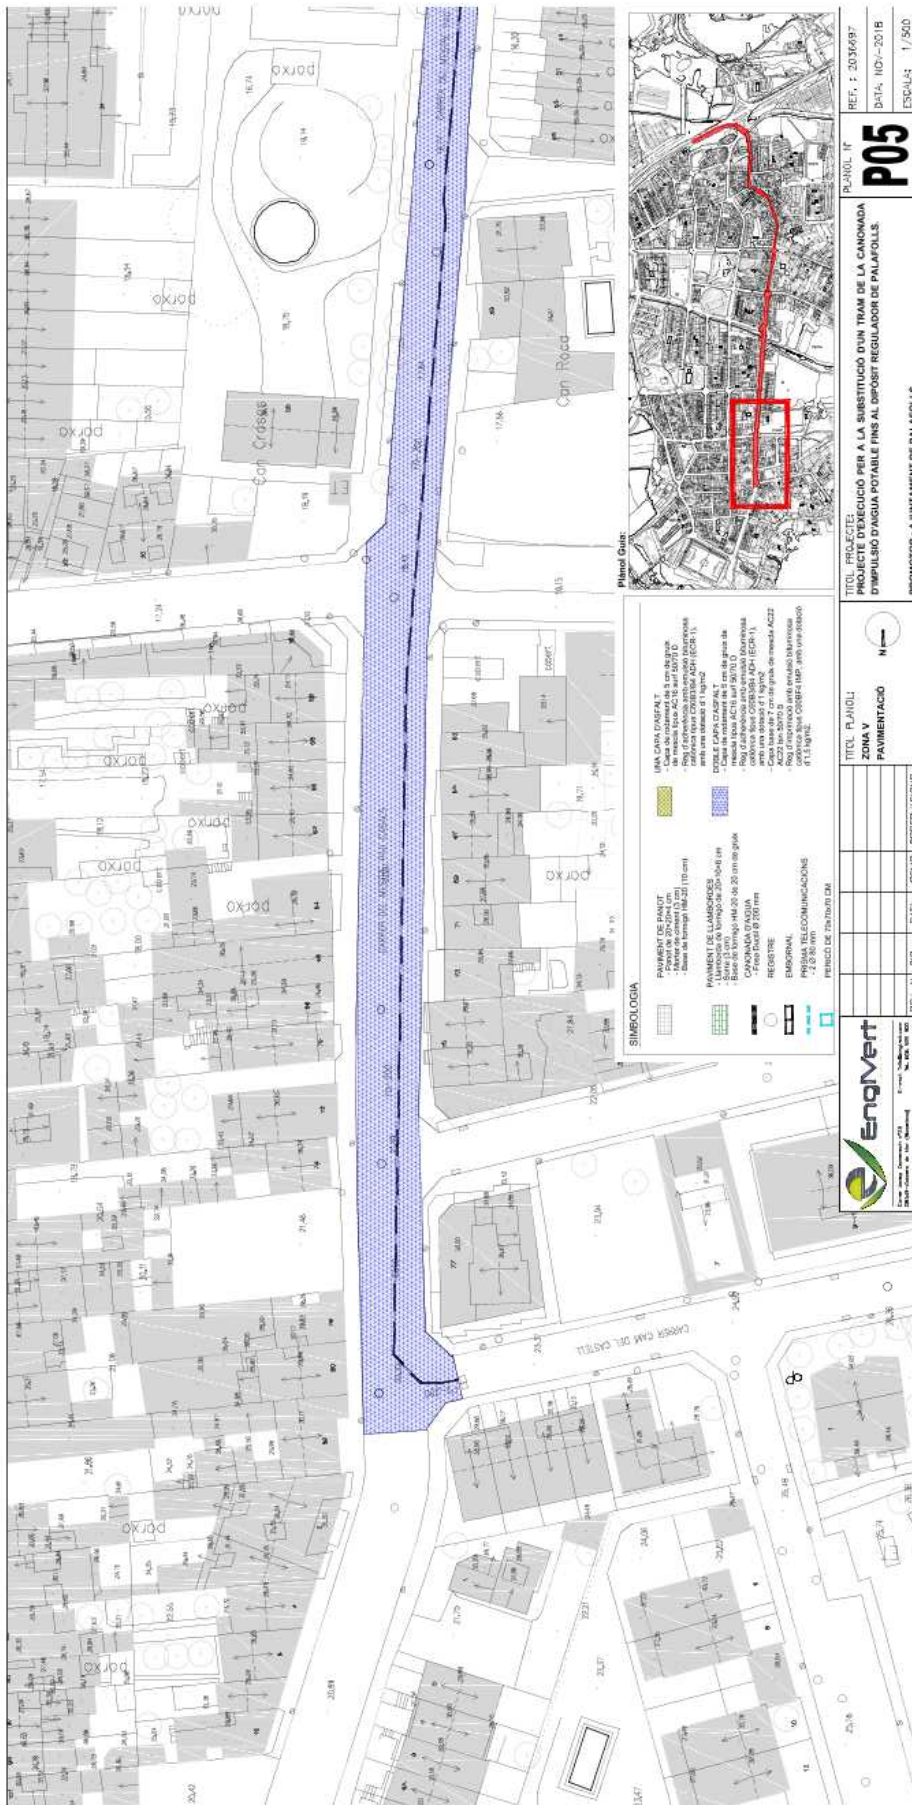



AJUNTAMENT DE PALAFOLLS
Aquest document és una còpia autèntica del document electrònic original. Comprovi l'autenticitat del document a <https://bpm.palafolls.cat/OAC/validarDoc.jsp> - Utilitzi el 'Codi Segur de Verificació' que apareix a la capçalera.

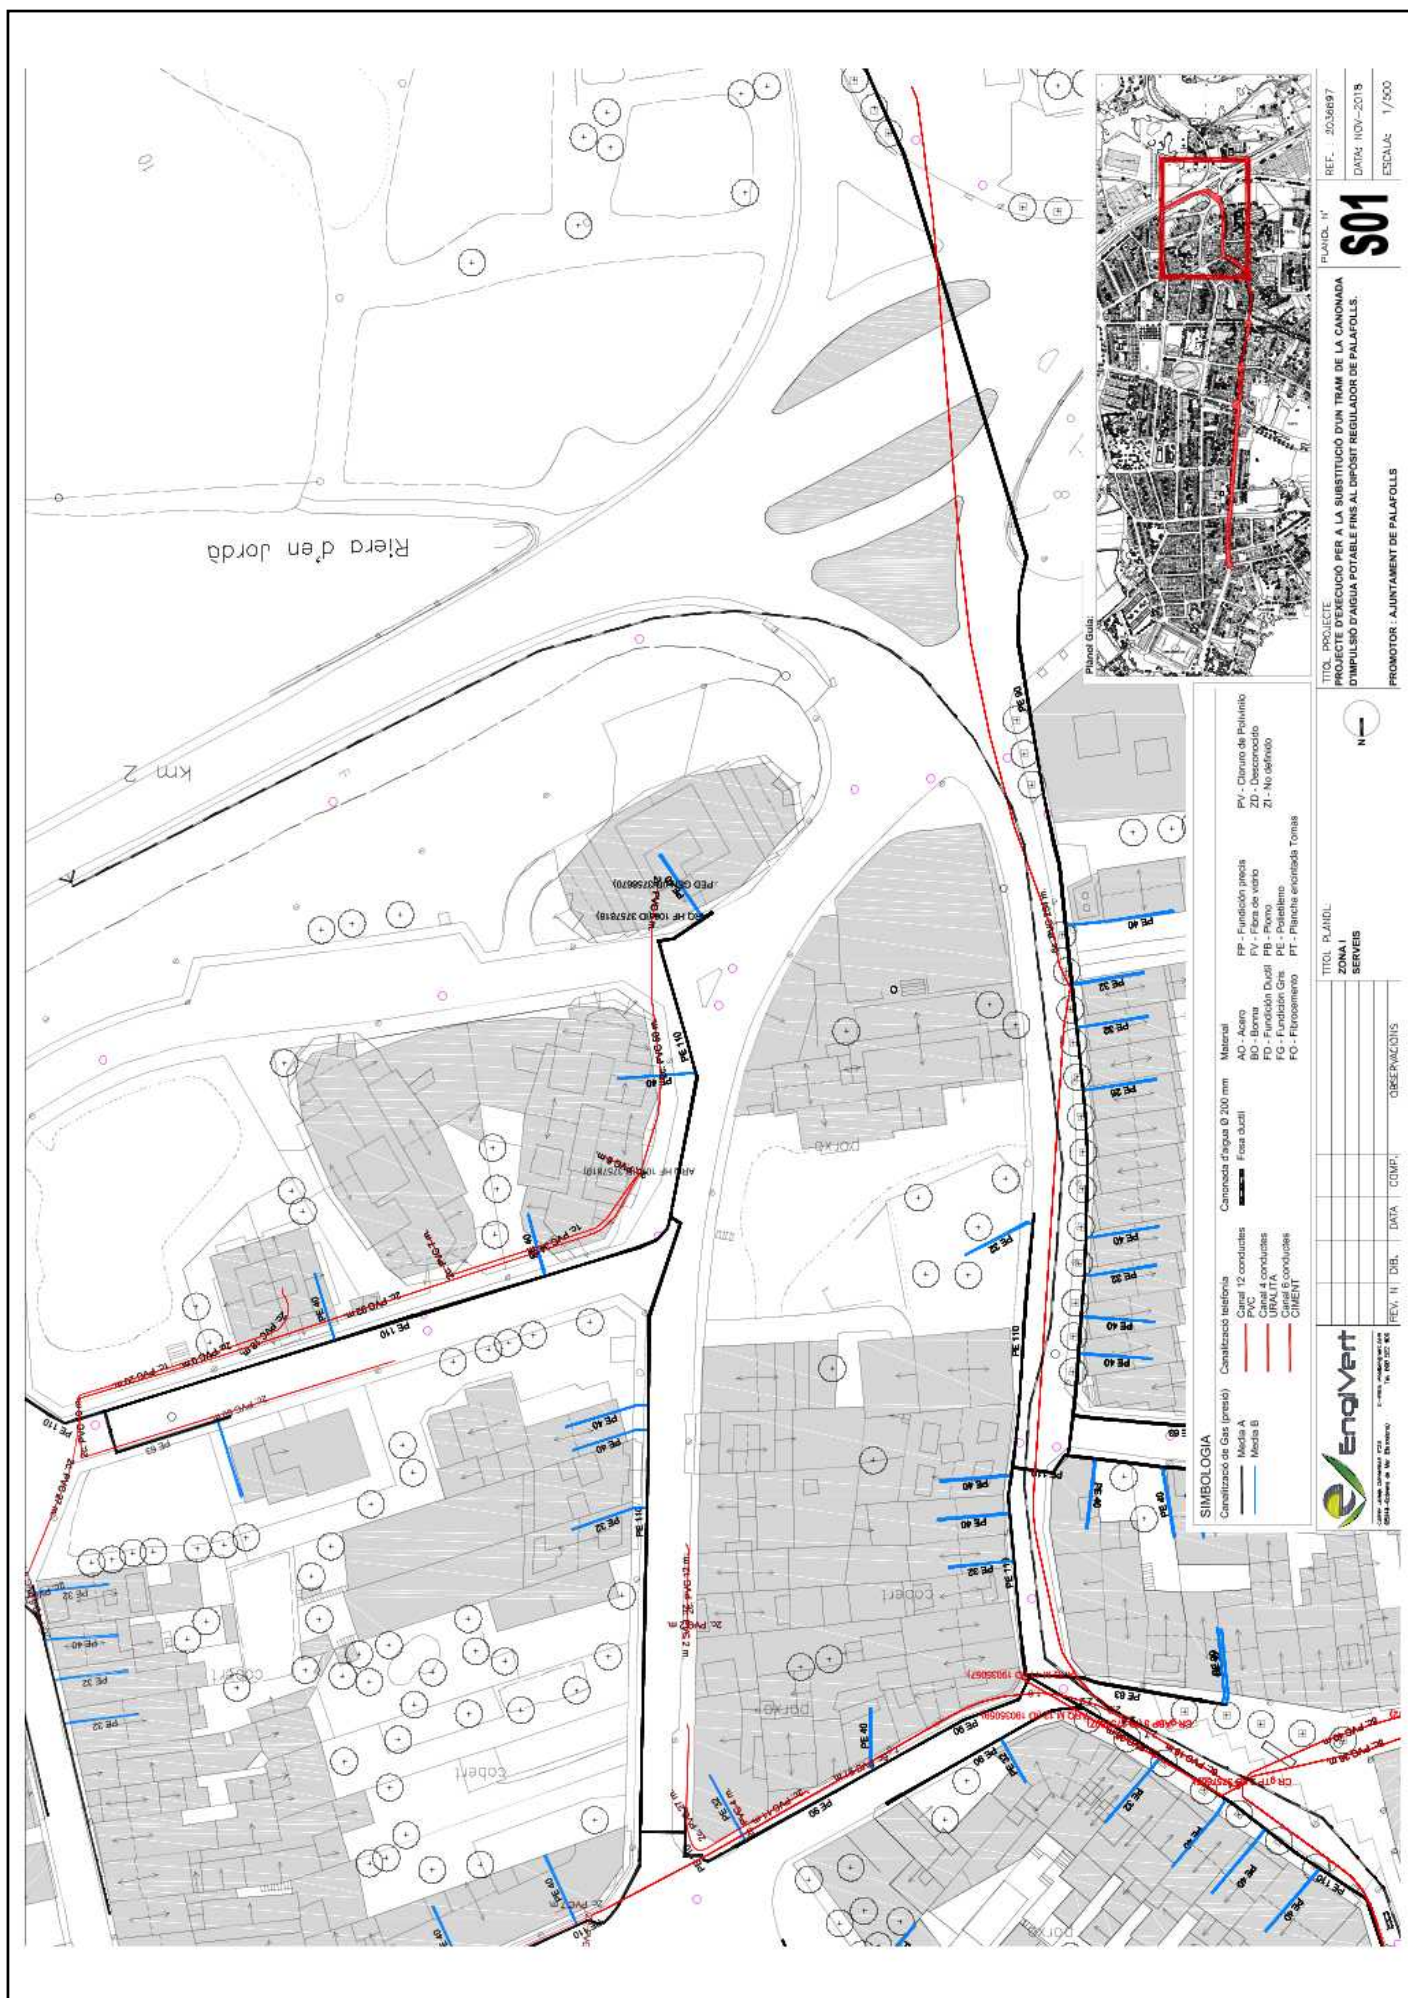


Codi Segur de Verificació: 162b2569-7751-4400-b186-0127a5505168
Origen: Administració
Identificador document original: ES_L01010014_2019_4440524
Data d'impressió: 22/07/2019 13:40:45
Pàgina 16 de 26

SIGNATURES
1.- CPISR-1 C Joan Ignasi Carles Ledesma (Secretari - Aprovat inicialment per Junta de Govern Local de 04/02/19
Secretari - Aprovat definitivament per Junta de Govern Local de 16/07/19), 22/07/2019 12:28



AJUNTAMENT DE PALAFOLLS
Aquest document és una còpia autèntica del document electrònic original. Comprovi l'autenticitat del document a
<https://bpm.palafolls.cat/OAC/ValidarDoc.jsp> - Utilitzi el 'Codi Segur de Verificació' que apareix a la capçalera.

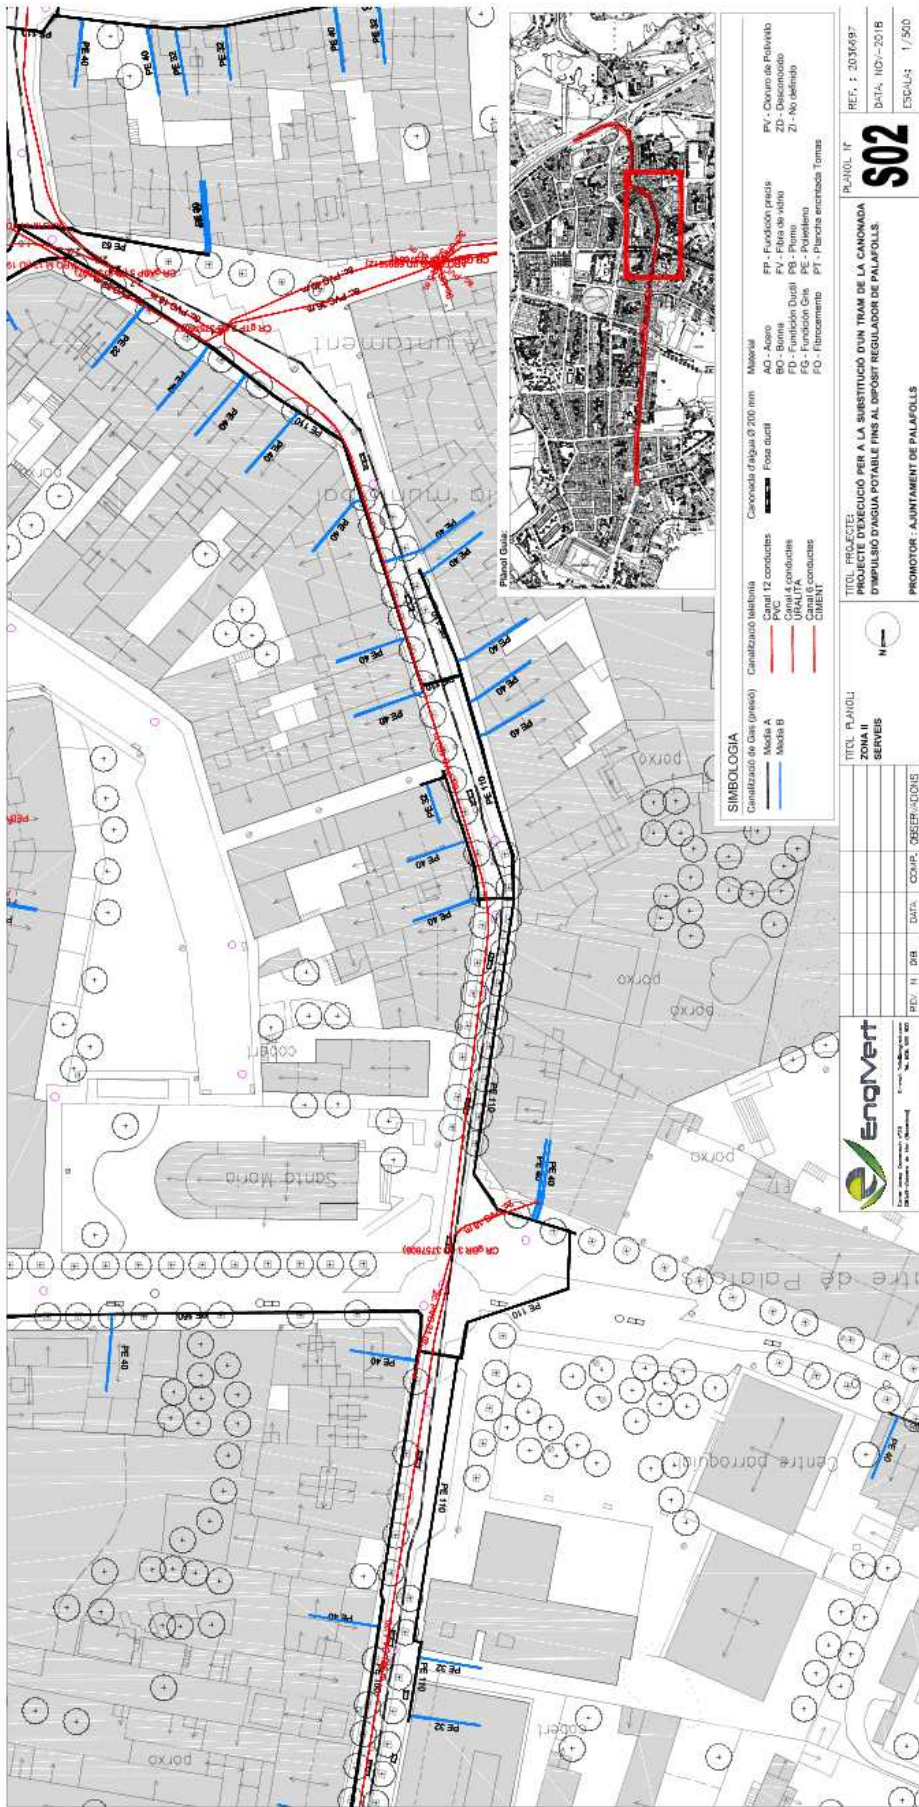


Codi Segur de Verificació: 162b2569-7751-4400-b186-0127a5505168
Origen: Administració
Identificador document original: ES_L01010014_2019_4440524
Data d'impressió: 22/07/2019 13:40:45
Pàgina 17 de 26

SIGNATURES
1.- CPISR-1 C Joan Ignasi Carles Ledesma (Secretari - Aprovat inicialment per Junta de Govern Local de 04/02/19
Secretari - Aprovat definitivament per Junta de Govern Local de 16/07/19), 22/07/2019 12:28



AJUNTAMENT DE PALAFOLLS
Aquest document és una còpia autèntica del document electrònic original. Comprovi l'autenticitat del document a
<https://bpm.palafolls.cat/OAC/ValidarDoc.jsp> - Utilitzi el 'Codi Segur de Verificació' que apareix a la capçalera.

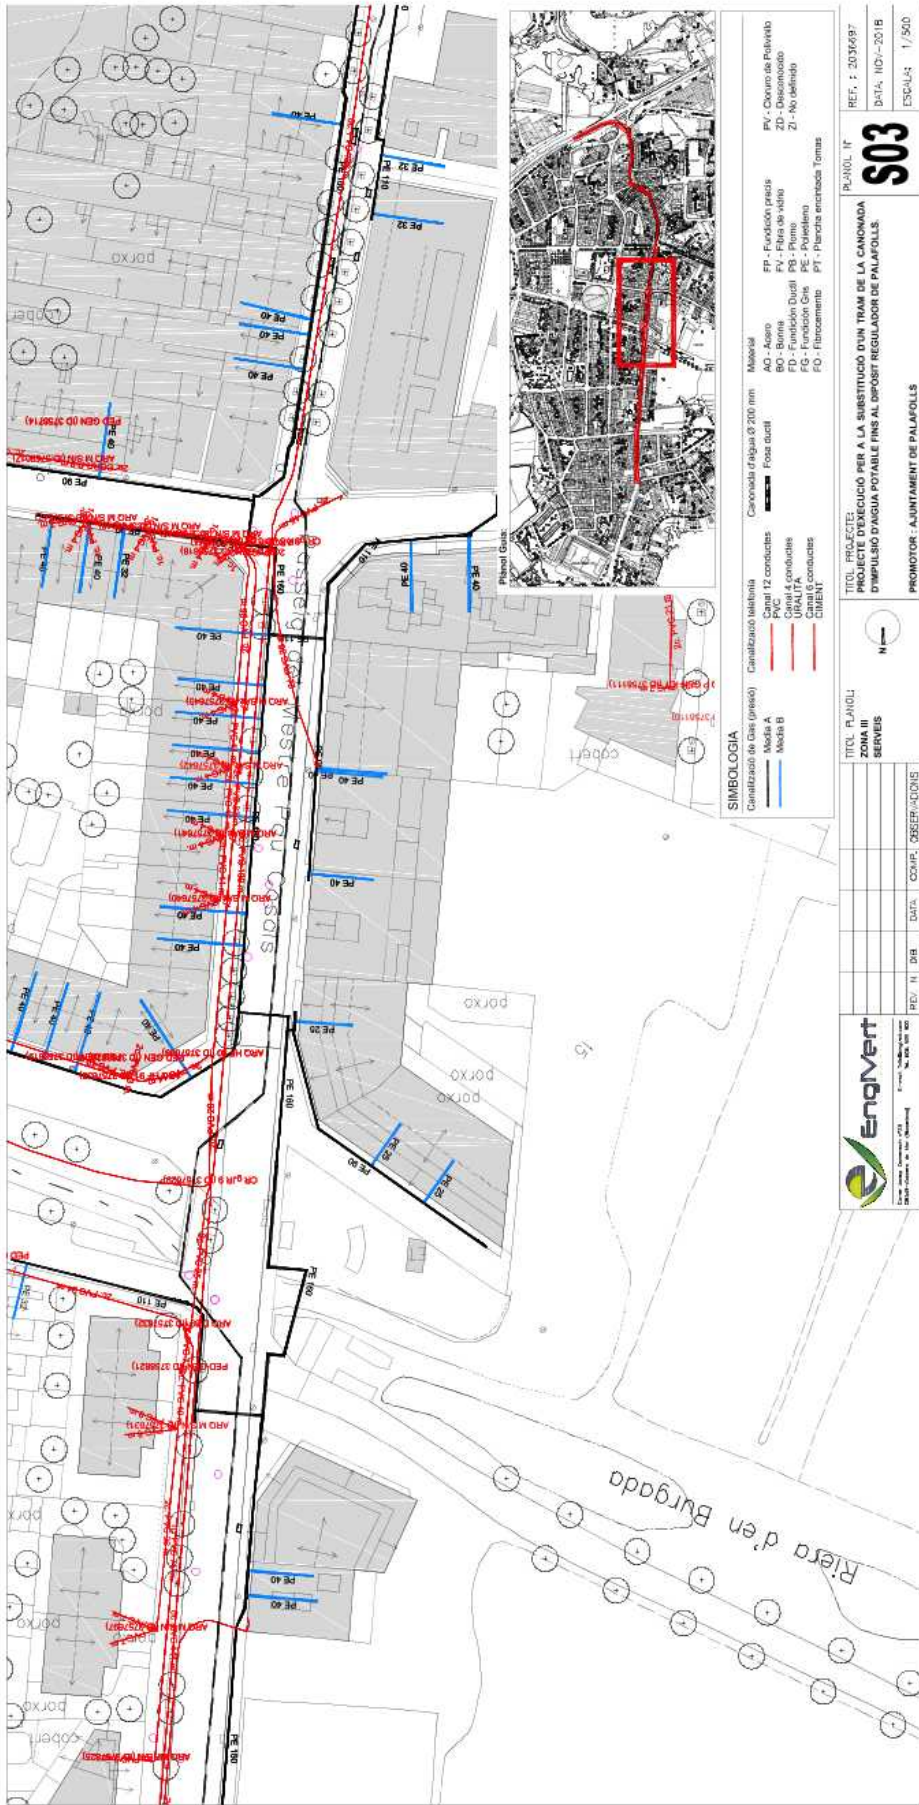

SIGNATURES
1.- CPISR-1 C Joan Ignasi Carles Ledesma (Secretari - Aprovat inicialment per Junta de Govern Local de 04/02/19)
Secretari - Aprovat definitivament per Junta de Govern Local de 16/07/19), 22/07/2019 12:28



Codi Segur de Verificació: 162b2569-7751-4400-b186-0127a5505168
Origen: Administració
Identificador document original: ES_L01010014_2019_4440524
Data d'impressió: 22/07/2019 13:40:45
Pàgina 19 de 26

SIGNATURES
1.- CPISR-1 C Joan Ignasi Carles Ledesma (Secretari - Aprobat inicialment per Junta de Govern Local de 04/02/19
Secretari - Aprobat definitivament per Junta de Govern Local de 16/07/19), 22/07/2019 12:28



AJUNTAMENT DE PALAFOLLS
Aquest document és una còpia autèntica del document electrònic original. Comprovi l'autenticitat del document a
<https://bpm.palafolls.cat/OAC/ValidarDoc.jsp> - Utilitzi el 'Codi Segur de Verificació' que apareix a la capçalera.




Codi Segur de Verificació: 162b2569-7751-4400-b186-0127a5505168
Origen: Administració
Identificador document original: ES_L01010014_2019_4440524
Data d'impressió: 22/07/2019 13:40:45
Pàgina 20 de 26

SIGNATURES
1.- CPISR-1 C Joan Ignasi Carles Ledesma (Secretari - Aprovat inicialment per Junta de Govern Local de 04/02/19
Secretari - Aprovat definitivament per Junta de Govern Local de 16/07/19), 22/07/2019 12:28



AJUNTAMENT DE PALAFOLLS
Aquest document és una còpia autèntica del document electrònic original. Comprovi l'autenticitat del document a
<https://bpm.palafolls.cat/OAC/ValidarDoc.jsp> - Utilitzi el 'Codi Segur de Verificació' que apareix a la capçalera.

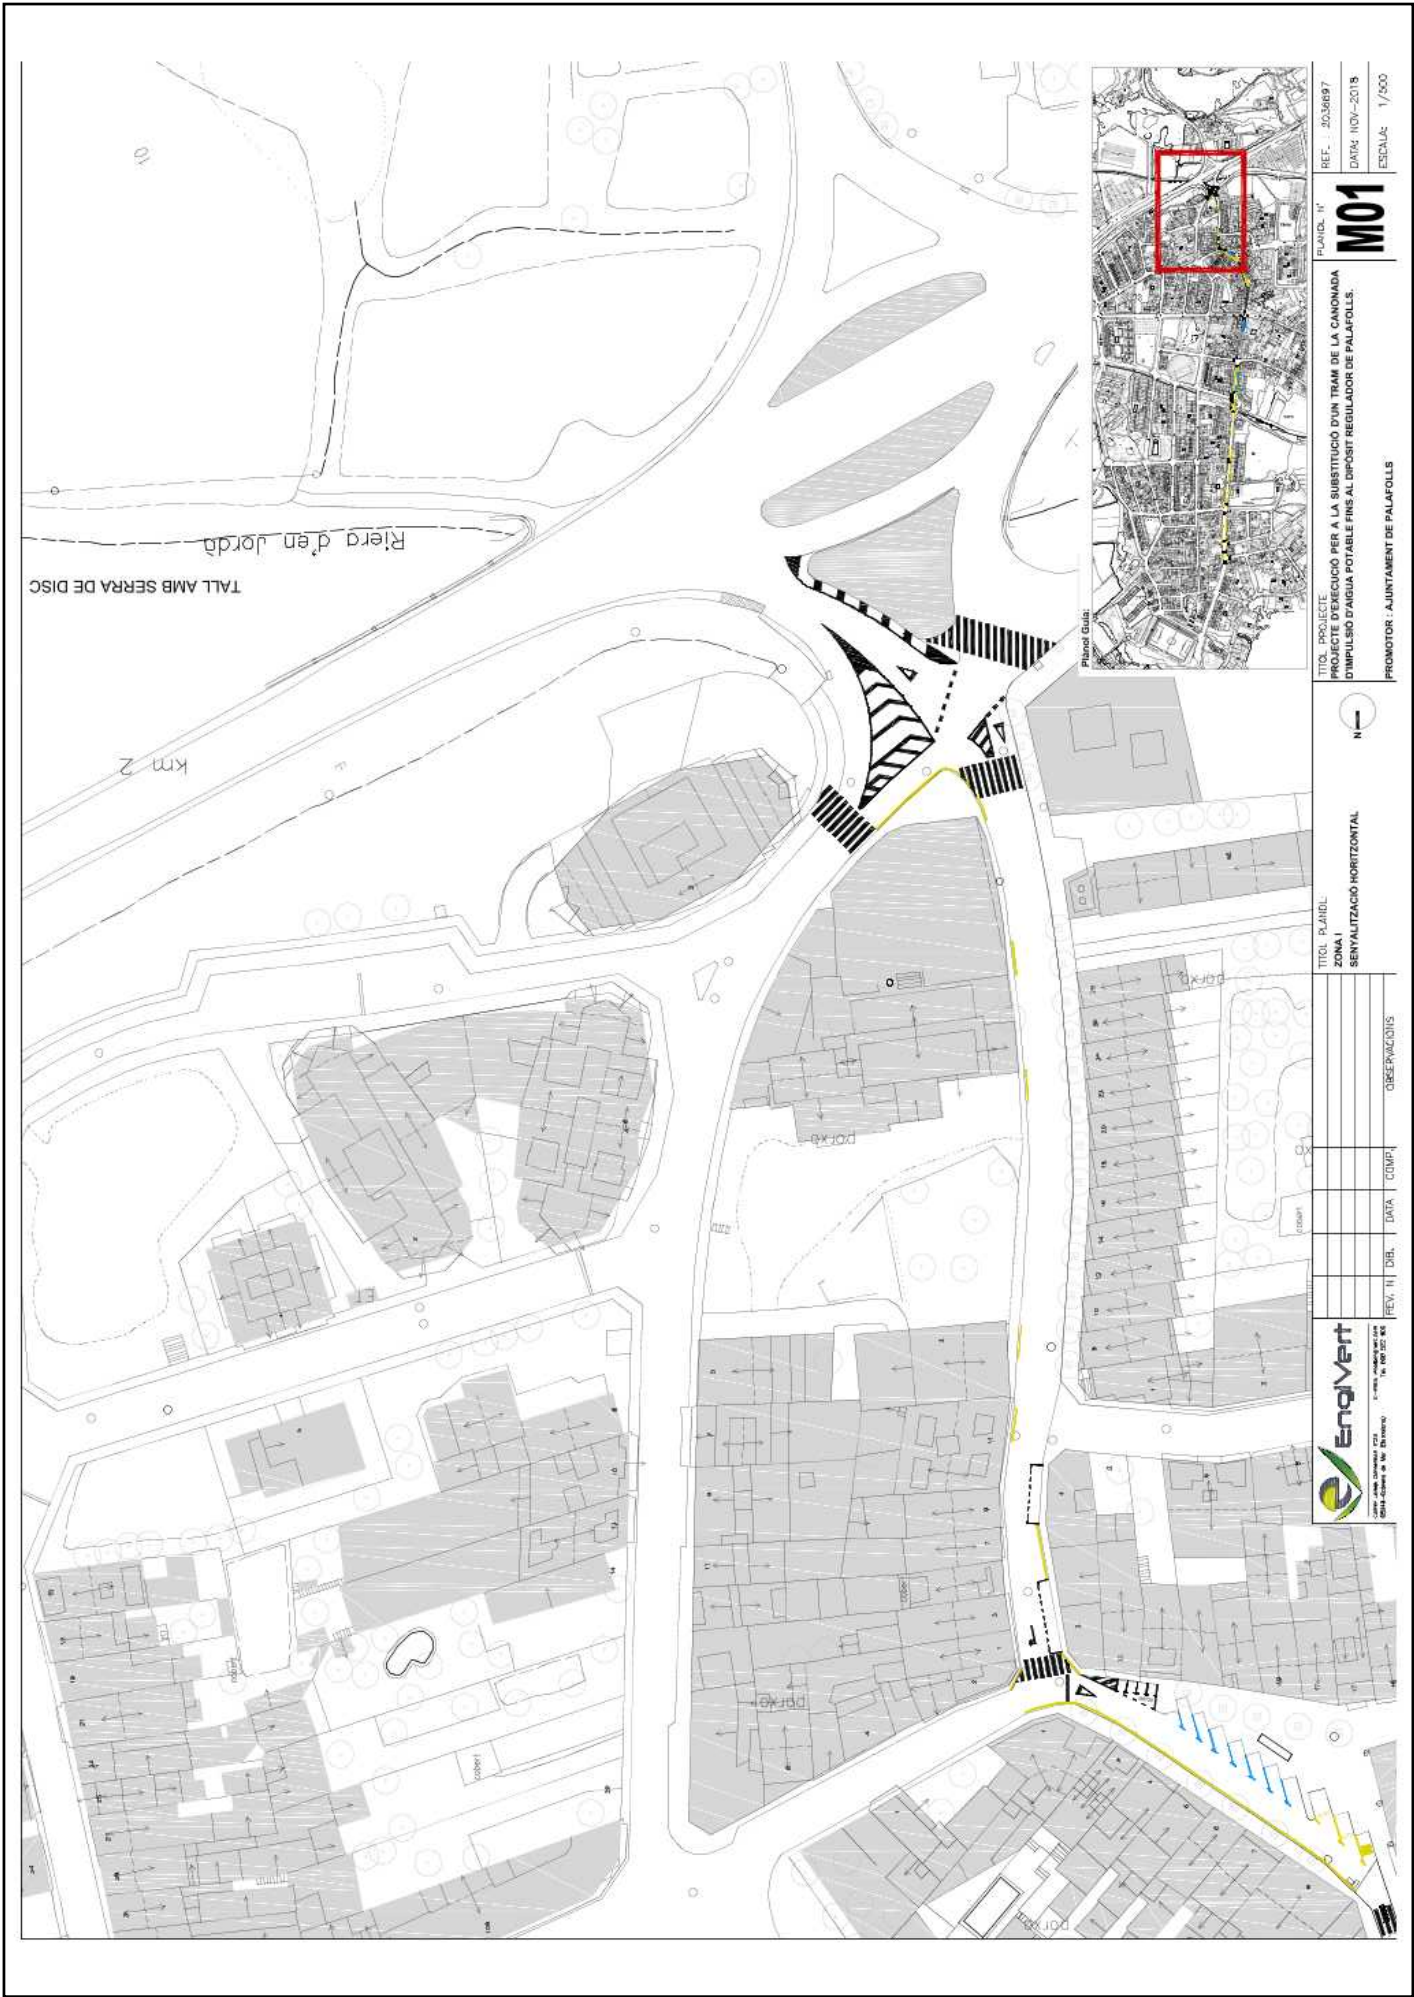


Codi Segur de Verificació: 162b2569-7751-4400-b186-0127a5505168
Origen: Administració
Identificador document original: ES_L01010014_2019_4440524
Data d'impressió: 22/07/2019 13:40:45
Pàgina 21 de 26

SIGNATURES
1.- CPISR-1 C Joan Ignasi Carles Ledesma (Secretari - Aprobat inicialment per Junta de Govern Local de 04/02/19
Secretari - Aprobat definitivament per Junta de Govern Local de 16/07/19), 22/07/2019 12:28



AJUNTAMENT DE PALAFOLLS
Aquest document és una còpia autèntica del document electrònic original. Comprovi l'autenticitat del document a
<https://bpm.palafolls.cat/OAC/ValidarDoc.jsp> - Utilitzi el 'Codi Segur de Verificació' que apareix a la capçalera.

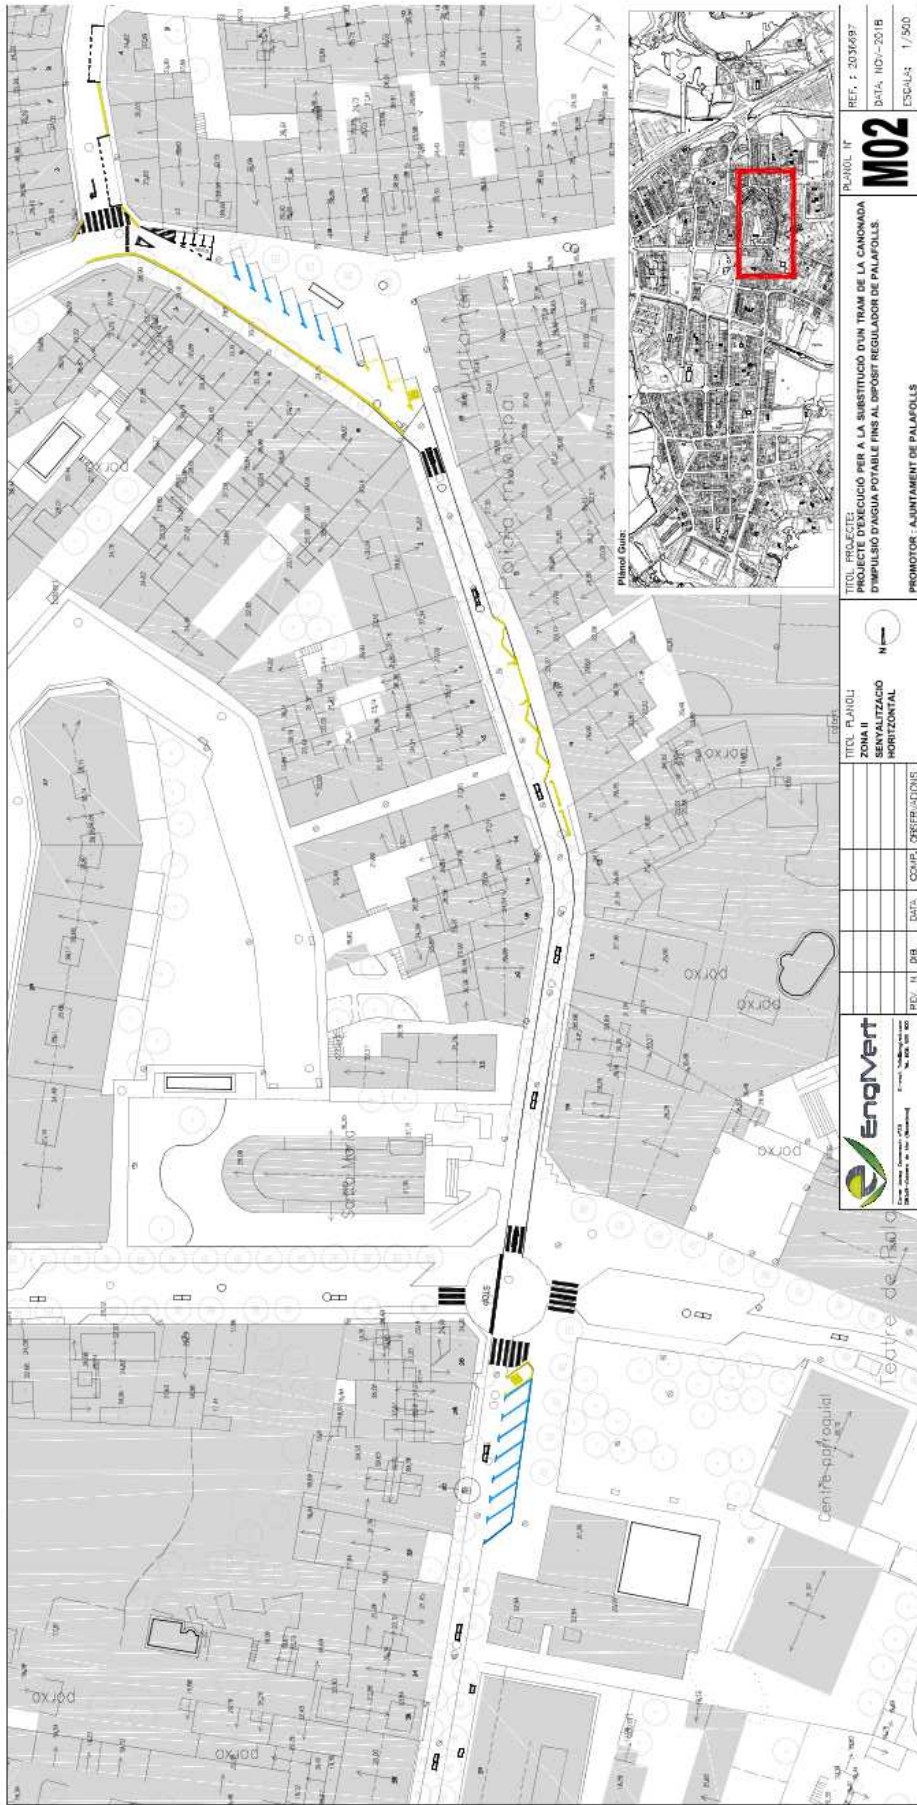


Codi Segur de Verificació: 162b2569-7751-4400-b186-0127a5505168
Origen: Administració
Identificador document original: ES_L01010014_2019_4440524
Data d'impressió: 22/07/2019 13:40:45
Pàgina 22 de 26

SIGNATURES
1.- CPISR-1 C Joan Ignasi Carles Ledesma (Secretari - Aprobat inicialment per Junta de Govern Local de 04/02/19
Secretari - Aprobat definitivament per Junta de Govern Local de 16/07/19), 22/07/2019 12:28



AJUNTAMENT DE PALAFOLLS
Aquest document és una còpia autèntica del document electrònic original. Comprovi l'autenticitat del document a
<https://bpm.palafolls.cat/OAC/ValidarDoc.jsp> - Utilitzi el 'Codi Segur de Verificació' que apareix a la capçalera.

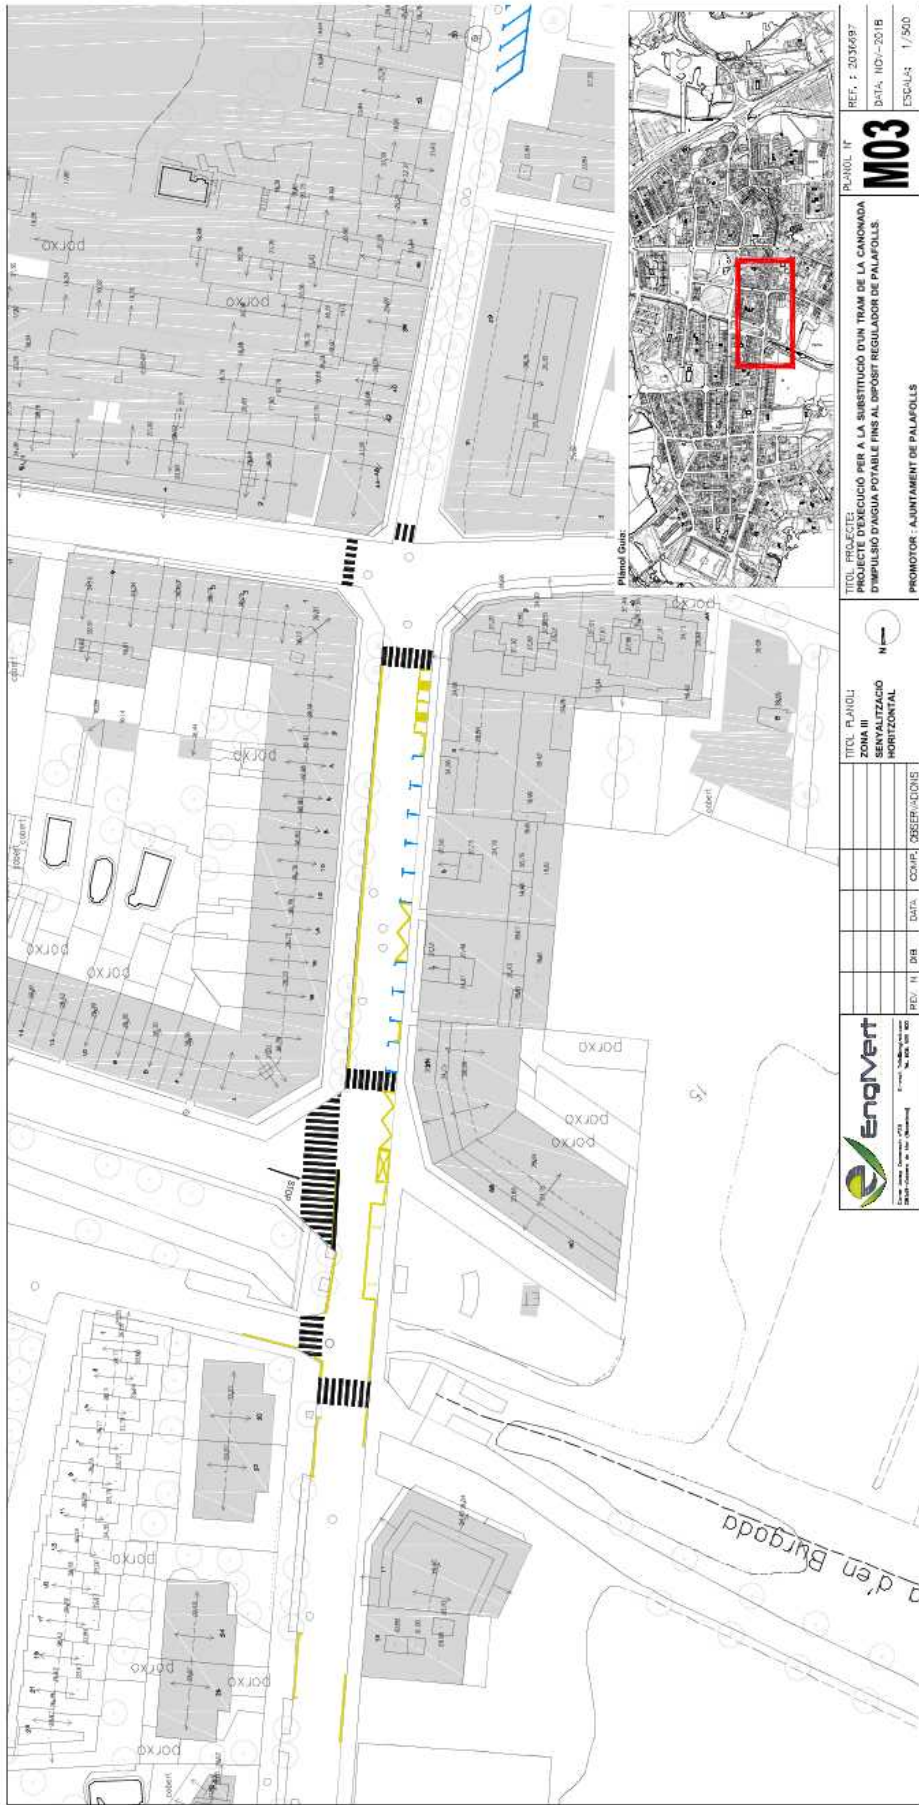






SIGNATURES
1.- CPISR-1 C Joan Ignasi Carles Ledesma (Secretari - Aprovat inicialment per Junta de Govern Local de 04/02/19)
Secretari - Aprovat definitivament per Junta de Govern Local de 16/07/19), 22/07/2019 12:28



AJUNTAMENT DE PALAFOLLS

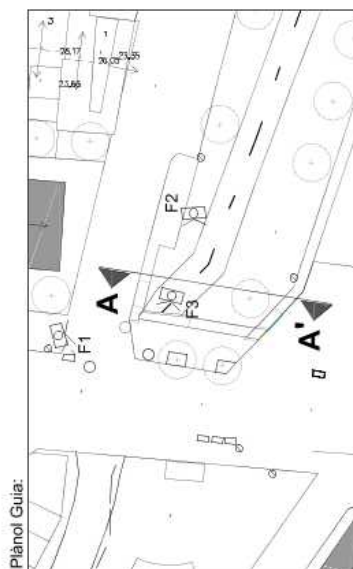

Plànol Guia:




REPORTATGE FOTOGRÀFIC:




F2

F3

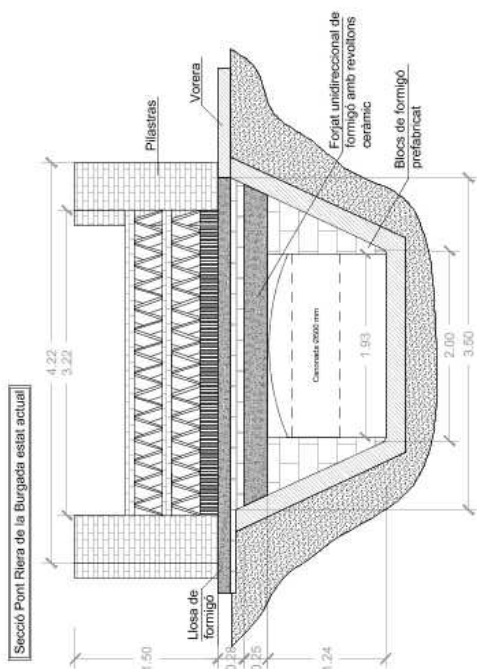

Secció Pont Riera de la Burgada estat actual

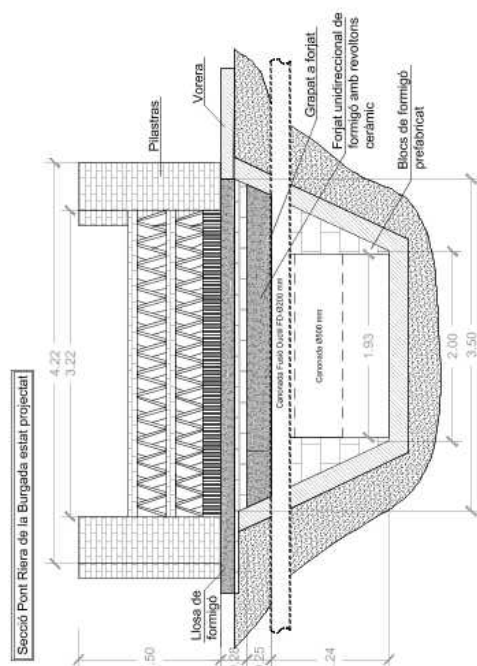

Société Pont Biers de la Birmada estat oriental

 Englvert Carrer: Josep Domènec nº23 08040 - Canyelles de Mar (Barcelona) E-mail: info@englvert.com Tel. 904 027 800	REF. N°	2036697
	DATA:	NOV-2018
ESCALA:	1/50	1/500

