


Codi Segur de Verificació: 95e59acf-b98b-449f-bd9f-e12b70b2f074
 Origen: Administració
 Identificador document original: ES_L01010014_2020_6355779
 Data d'impressió: 23/04/2020 16:38:25
 Pàgina 1 de 29

SIGNATURES

1.- HUGO VICTORIO ACUÑA FILIPPELLI / num:9514-1, 24/03/2020 17:41
 2.- Joan Ignasi Carles Ledesma - DNI 45547820T (TCAT) (Secretari - Diligència per fer constar que el present projecte es compon de 7 documents, l'aprovació inicial del qual es va acordar per decret d'alcaldia 795/20 de 18 d'abril), 23/04/2020 11:45

AJUNTAMENT DE PALAFOLLS

Aquest document és una còpia autèntica del document electrònic original. Comprovi l'autenticitat del document a <https://bpm.palafolls.cat/OAC/ValidarDoc.jsp> - Utilitzi el 'Codi Segur de Verificació' que apareix a la capçalera.

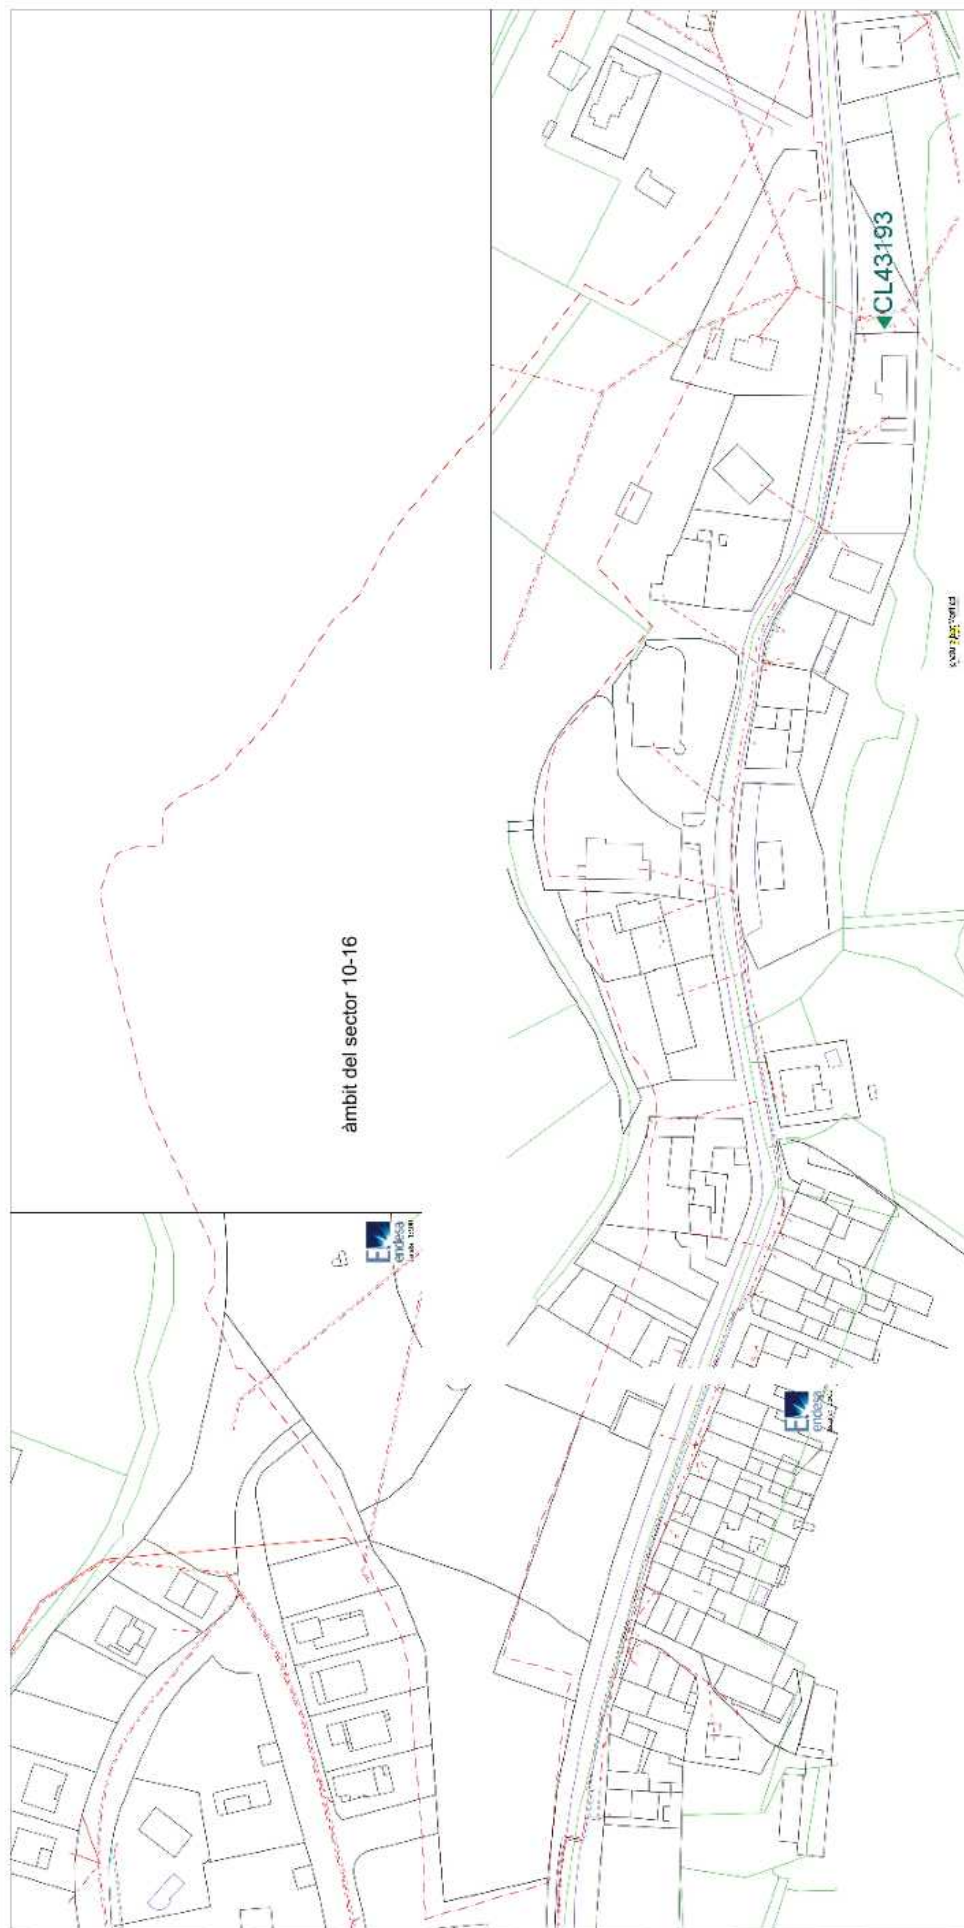

Firmado digitalmente por HUGO VICTORIO ACUÑA FILIPPELLI / num:9514-1
 Nombre de reconocimiento (DN): c=ES, st=Barcelona, o=Col·legi d'Arquitectes de Catalunya / COAC / 0015, ou=Col·legiat, title=Arquitecte, sn=ACUÑA FILIPPELLI, givenName=HUGO VICTORIO, serialNumber=43681045C, cn=HUGO VICTORIO ACUÑA FILIPPELLI / num:9514-1, email=hugovictorio@hoo.es
 Fecha: 2020.03.24 17:41:09 +01'00'

**HUGO VICTORIO
 ACUÑA
 FILIPPELLI /
 num:9514-1**

titol del plànol:

XARXA SUBMINISTRAMENT BAIXA TENSIÓ - xarxa existent

projecte executiu

Arquitecte:

Hugo Acuña Filipelli
 Col·legiat: 9514-1

col·laboradors:

Giovanni Roncador

projecte d'urbanització

sector no. 10-16 nucli nord Sant Genís



Ajuntament de Palafolls

N



plànol num.

Full:

DIN A3


10.0

escala 1/1500

novembre 2019



AJUNTAMENT DE PALAFOLLS
 Aquest document és una còpia autèntica del document electrònic original. Comprovi l'autenticitat del document a <https://bpm.palafolls.cat/OAC/ValidarDoc.jsp> - Utilitzi el 'Codi Segur de Verificació' que apareix a la capçalera.

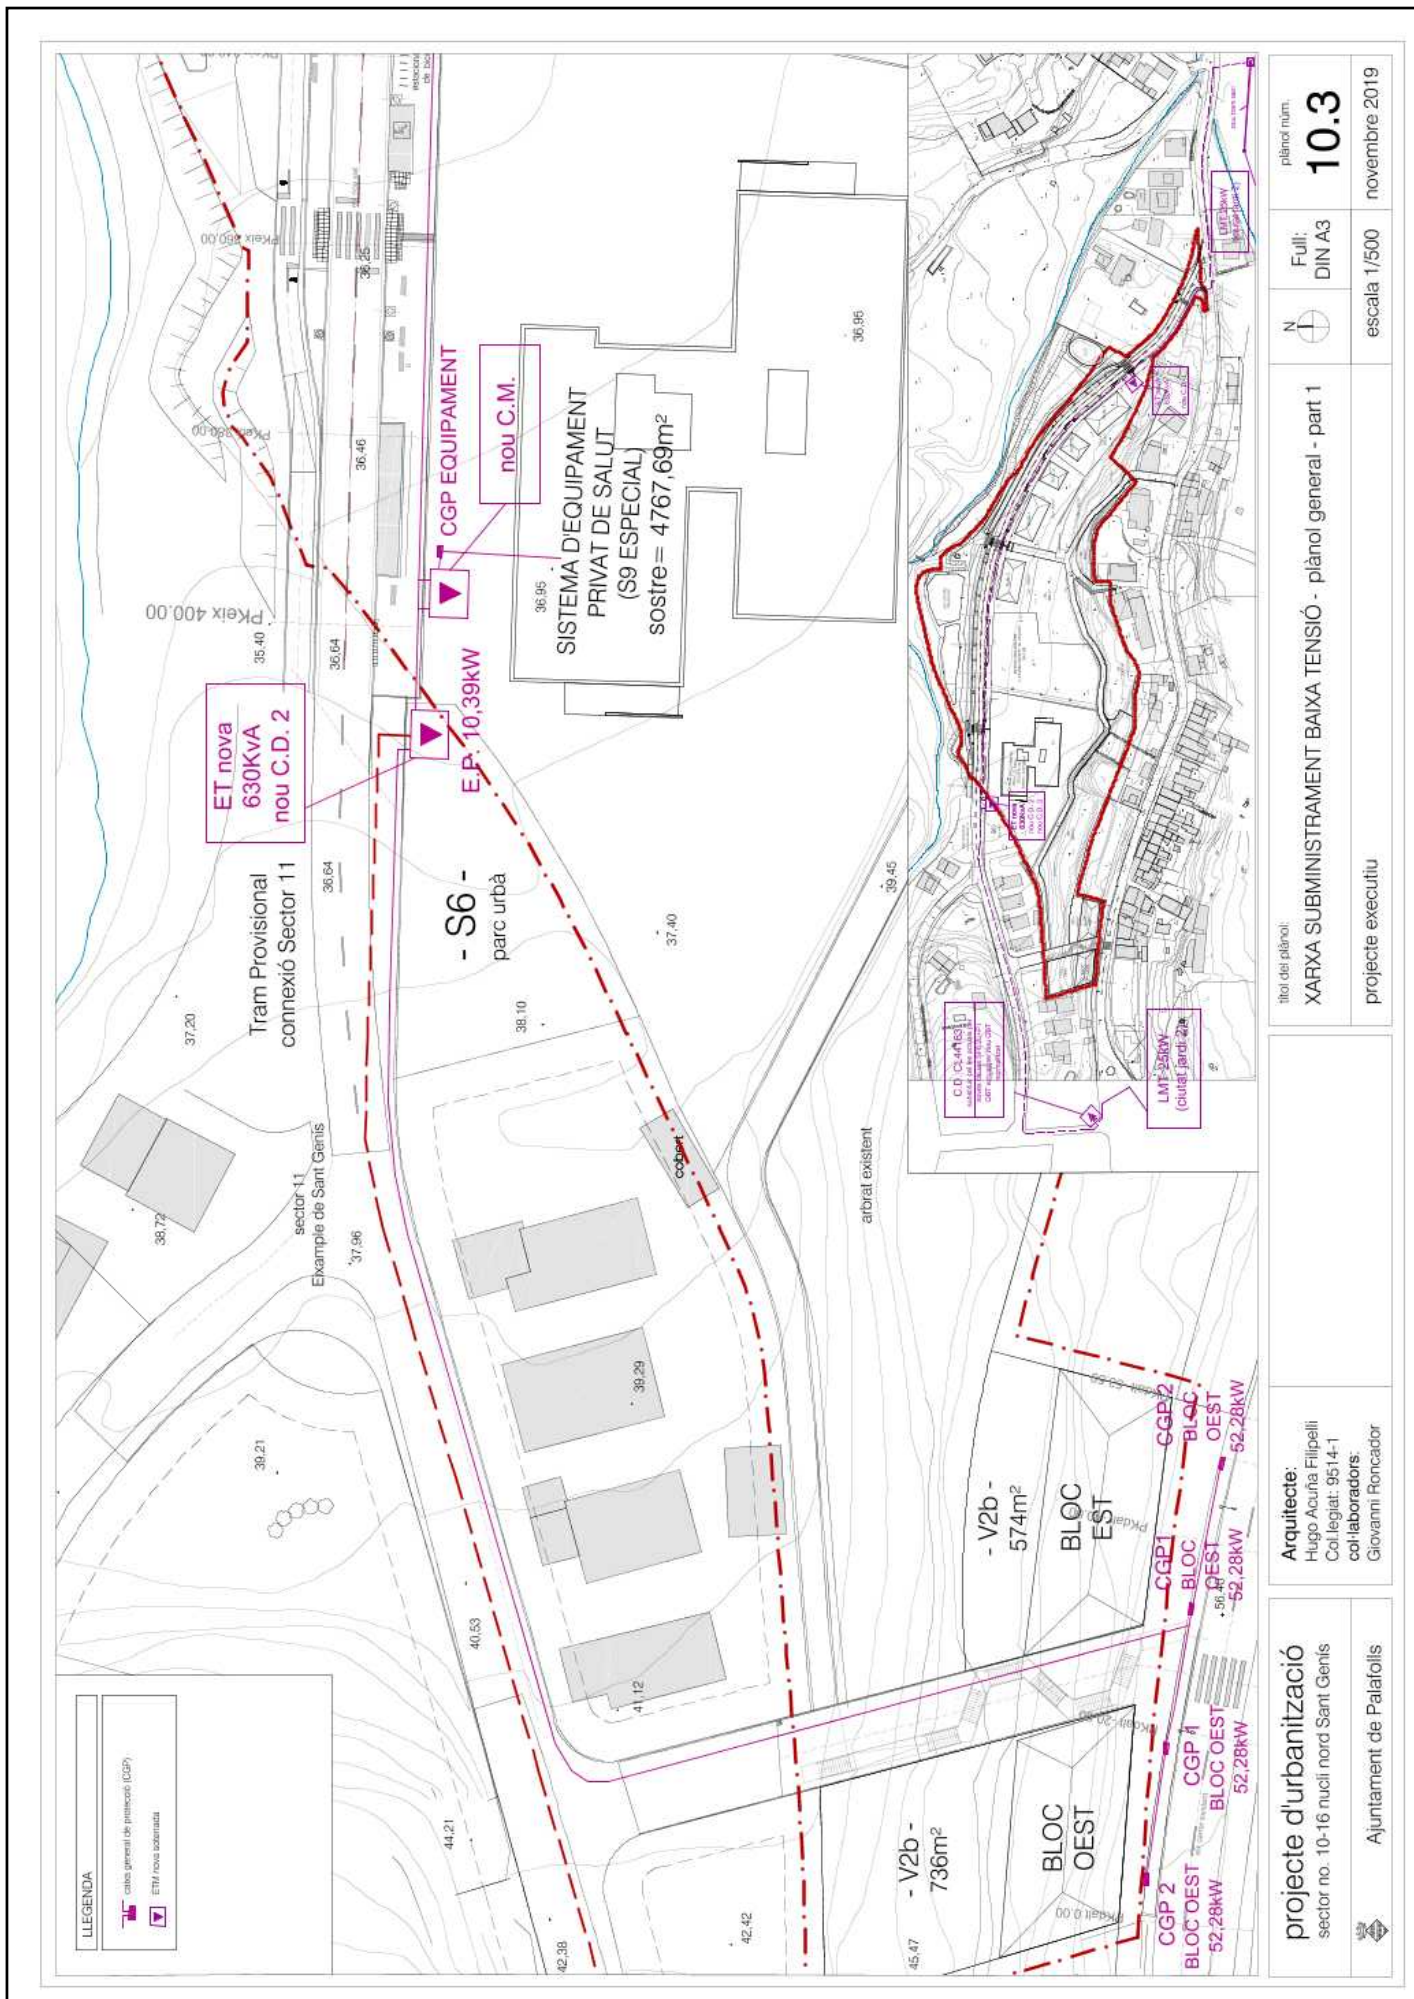

LLEGENDA

	casas general de plànol (CGP)
	ETI nova soterrada

plànol num.	10.3
Full:	DIN A3
escala:	1/500
data:	novembre 2019

titol del plànol:
XARXA SUBMINISTRAMENT BAIXA TENSIO - plànol general - part 1

projecte executiu

Arquitecte:
 Hugo Acuña Filippelli
 Col·legiat: 9514-1
 col·laboradors:
 Giovanni Roncador


projecte d'urbanització
 sector no. 10-16 nucli nord Sant Genís

Ajuntament de Palafolls




AJUNTAMENT DE PALAFOLLS
 Aquest document és una còpia autèntica del document electrònic original. Comprovi l'autenticitat del document a <https://bpm.palafolls.cat/OAC/ValidarDoc.jsp> - Utilitzi el 'Codi Segur de Verificació' que apareix a la capçalera.


RASES SOTA VORERA PER A B.T.

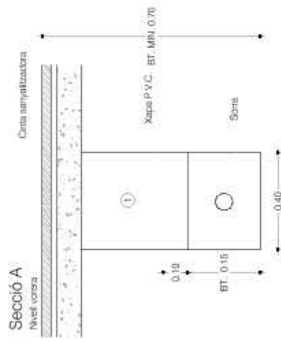


① Ripoll amb material pugall amb pedres interiors a 5cm. compactat al 95% p.m.
Rases sota calçada per a B.T.
 1 circuit

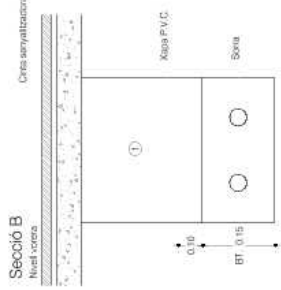


① Ripoll amb material pugall amb pedres interiors a 5cm. compactat al 95% p.m.
Rases sota calçada per a B.T.
 2 circuits

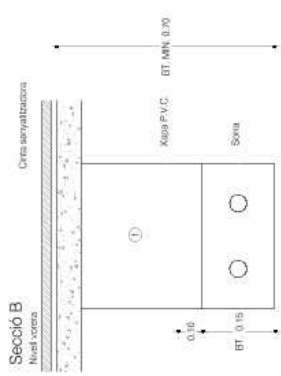


① Ripoll amb material pugall amb pedres interiors a 5cm. compactat al 95% p.m.
Rases sota calçada per a B.T.
 3 circuits

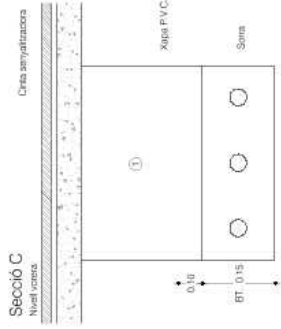


① Ripoll amb material pugall amb pedres interiors a 5cm. compactat al 95% p.m.
Rases sota calçada per a B.T.
 4 circuits

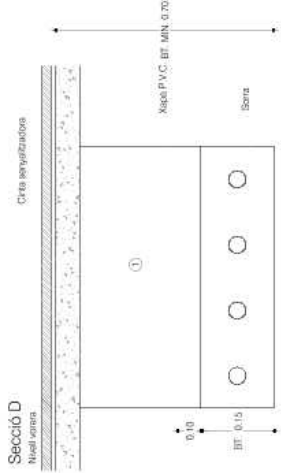

TUBULARS SOTA CALÇADA PER A B.T.

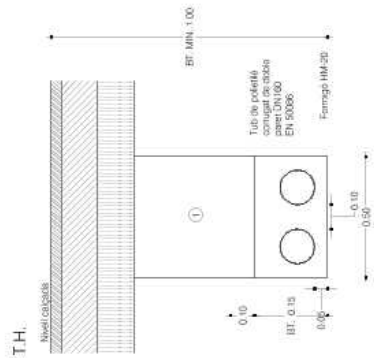


① Ripoll amb material pugall amb pedres interiors a 5cm. compactat al 95% p.m.
Rases sota calçada per a B.T.
 2 tubulars (1+1 de reserva)

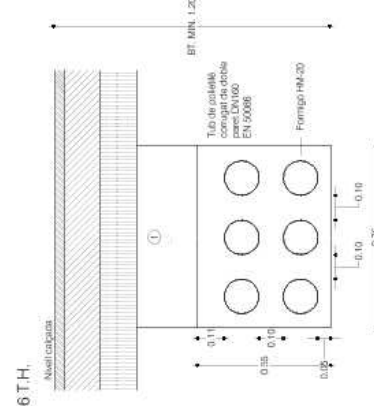

① Ripoll amb material pugall amb pedres interiors a 5cm. compactat al 95% p.m.
Rases sota calçada per a B.T.
 6 tubulars (4+2 de reserva)

CAIXA GENERAL DE PROTECCIÓ S/E

Muntatge C.G.P. nínxol en façana alineació al carrer

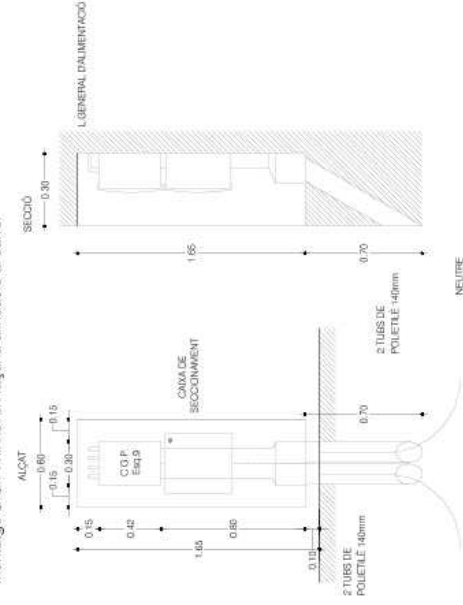

projecte d'urbanització
 sector no. 10-16 nucli nord Sant Genís
 Ajuntament de Palafròls

Arquitecte:
 Hugo Acuña Filippelli
 Col.legiat: 9514-1
 col·laboradors:
 Giovanni Roncador

litol del plànol:
XARXA SUBMINISTRAMENT BAIXA TENSIÓ - Detalls
 projecte executiu

plànol num.
10.4
 Full:
 DIN A3
 escala 1/500
 novembre 2019


Codi Segur de Verificació: 95e59acf-b98b-449f-bd9f-e12b70b2f074
 Origen: Administració
 Identificador document original: ES_L01010014_2020_6355779
 Data d'impressió: 23/04/2020 16:38:25
 Pàgina 8 de 29

SIGNATURES

1.- HUGO VICTORIO ACUÑA FILIPPELLI / num:9514-1, 24/03/2020 17:41
 2.- Joan Ignasi Carles Ledesma - DNI 45547820T (TCAT) (Secretari - Diligència per fer constar que el present projecte es compon de 7 documents, l'aprovació inicial del qual es va acordar per decret d'alcaldia 795/20 de 18 d'abril), 23/04/2020 11:45

AJUNTAMENT DE PALAFOLLS

Aquest document és una còpia autèntica del document electrònic original. Comprovi l'autenticitat del document a <https://bpm.palafolls.cat/OAC/ValidarDoc.jsp> - Utilitzi el 'Codi Segur de Verificació' que apareix a la capçalera.

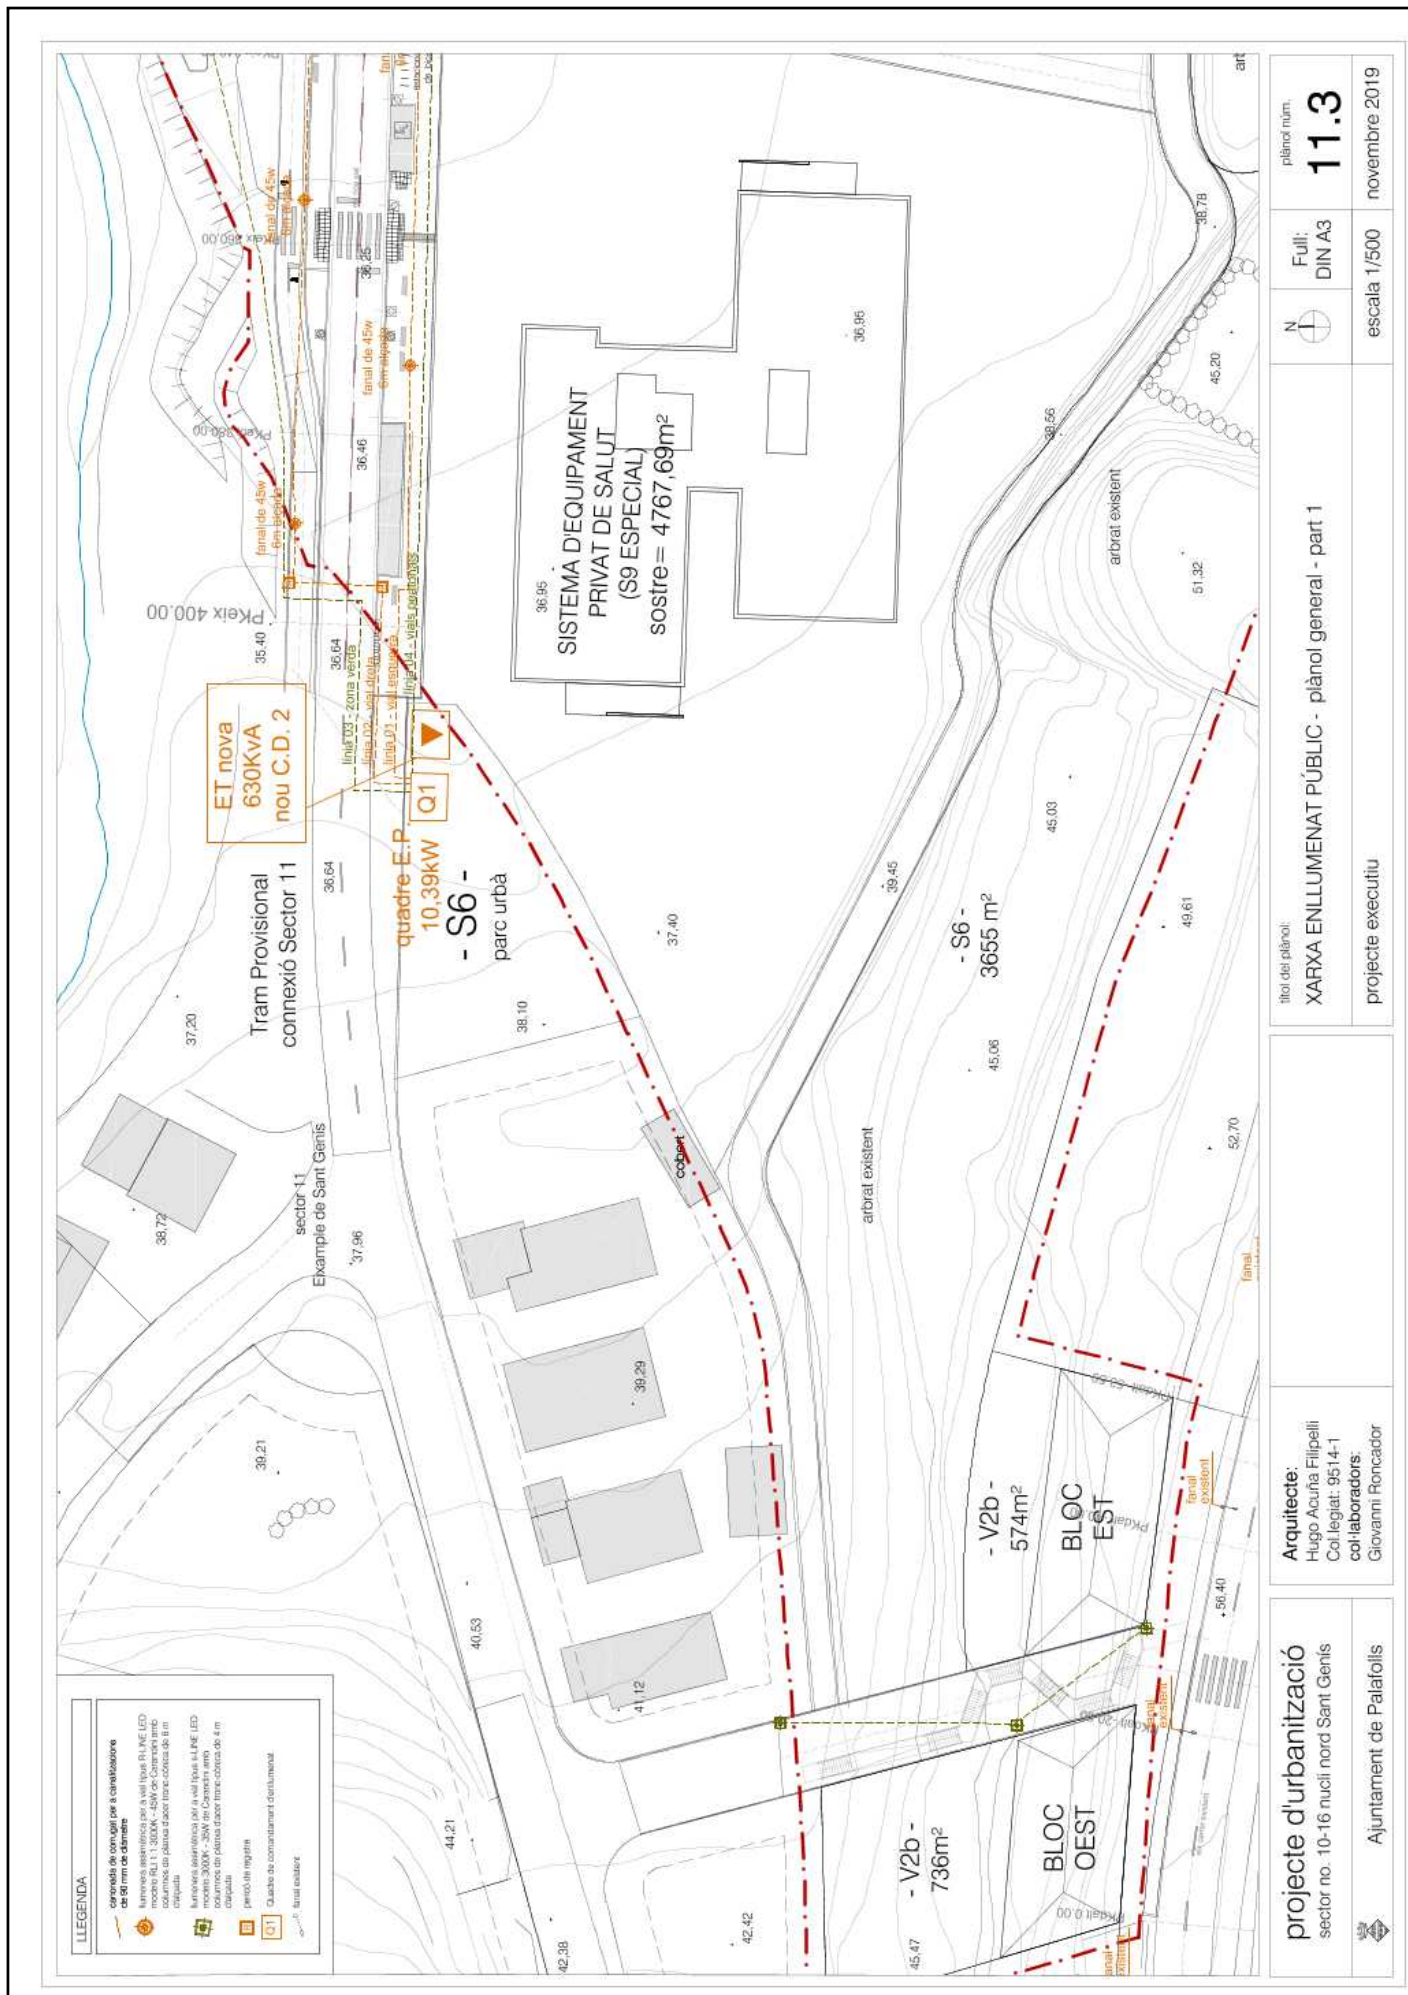


Codi Segur de Verificació: 95e59acf-b98b-449f-bd9f-e12b70b2f074
 Origen: Administració
 Identificador document original: ES_L01010014_2020_6355779
 Data d'impressió: 23/04/2020 16:38:25
 Pàgina 9 de 29

SIGNATURES
 1.- HUGO VICTORIO ACUÑA FILIPPELLI / num:9514-1, 24/03/2020 17:41
 2.- Joan Ignasi Carles Ledesma - DNI 45547820T (TCAT) (Secretari - Diligència per fer constar que el present projecte es compona de 7 documents, l'aprovació inicial del qual es va acordar per decret d'alcaldia 795/20 de 18 d'abril), 23/04/2020 11:45




AJUNTAMENT DE PALAFOLLS
 Aquest document és una còpia autèntica del document electrònic original. Comprovi l'autenticitat del document a <https://bpm.palafolls.cat/OAC/ValidarDoc.jsp> - Utilitzi el 'Codi Segur de Verificació' que apareix a la capçalera.


DETALL FONAMENT DE COLUMNA
 escala 1:20

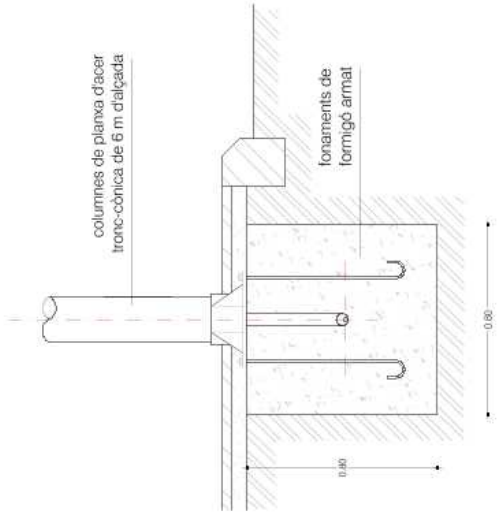


SECCIÓ DE RASA A VORERA
 escala 1:20

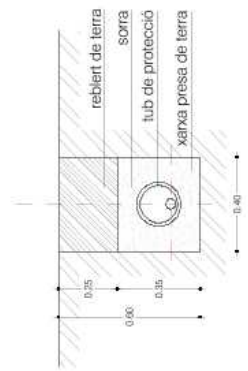


CONNEXIÓ DE COLUMNA
 escala 1:20

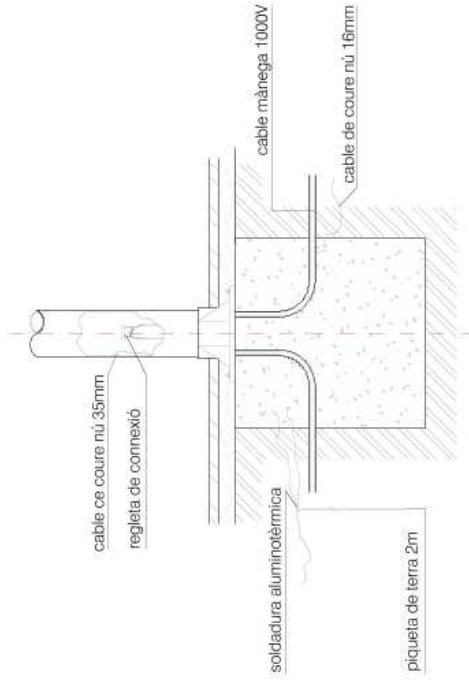

LLUMENERA ASSIMÈTRICA PER A VIAL
 TIPUS R-LINE I L-LINE DE CARANDINI

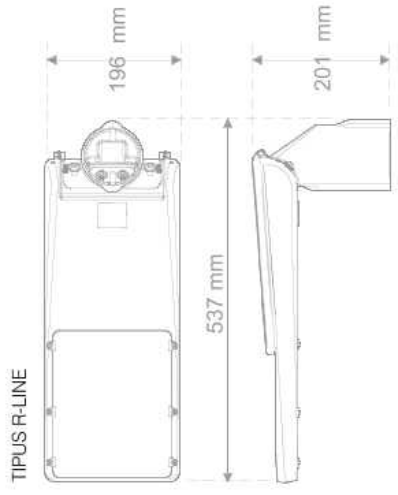

TIPUS S-LINE

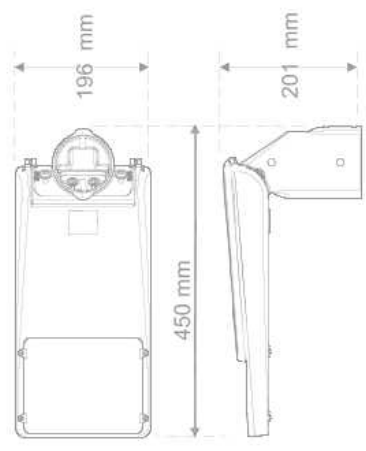


projecte d'urbanització sector no. 10-16 nucli nord Sant Genís Ajuntament de Palafròls	Arquitecte: Hugo Acuña Filippelli Col.legiat: 9514-1 col·laboradors: Giovanni Roncador	títol del plànol: XARXA ENLLUMENAT PÚBLIC - detalls projecte executiu	Full: DIN A3	plànol num. 11.4
		N escala 1/20	novembre 2019	

Codi Segur de Verificació: 95e59acf-b98b-449f-bd9f-e12b70b2f074
 Origen: Administració
 Identificador document original: ES_L01010014_2020_6355779
 Data d'impressió: 23/04/2020 16:38:25
 Pàgina 11 de 29

SIGNATURES
 1.- HUGO VICTORIO ACUÑA FILIPPELLI / num:9514-1, 24/03/2020 17:41
 2.- Joan Ignasi Carles Ledesma - DNI 45547820T (TCAT) (Secretari - Diligència per fer constar que el present projecte es compon de 7 documents, l'aprovació inicial del qual es va acordar per decret d'alcaldia 795/20 de 18 d'abril), 23/04/2020 11:45



AJUNTAMENT DE PALAFOLLS
 Aquest document és una còpia autèntica del document electrònic original. Comprovi l'autenticitat del document a <https://bpm.palafolls.cat/OAC/ValidarDoc.jsp> - Utilitzi el 'Codi Segur de Verificació' que apareix a la capçalera.

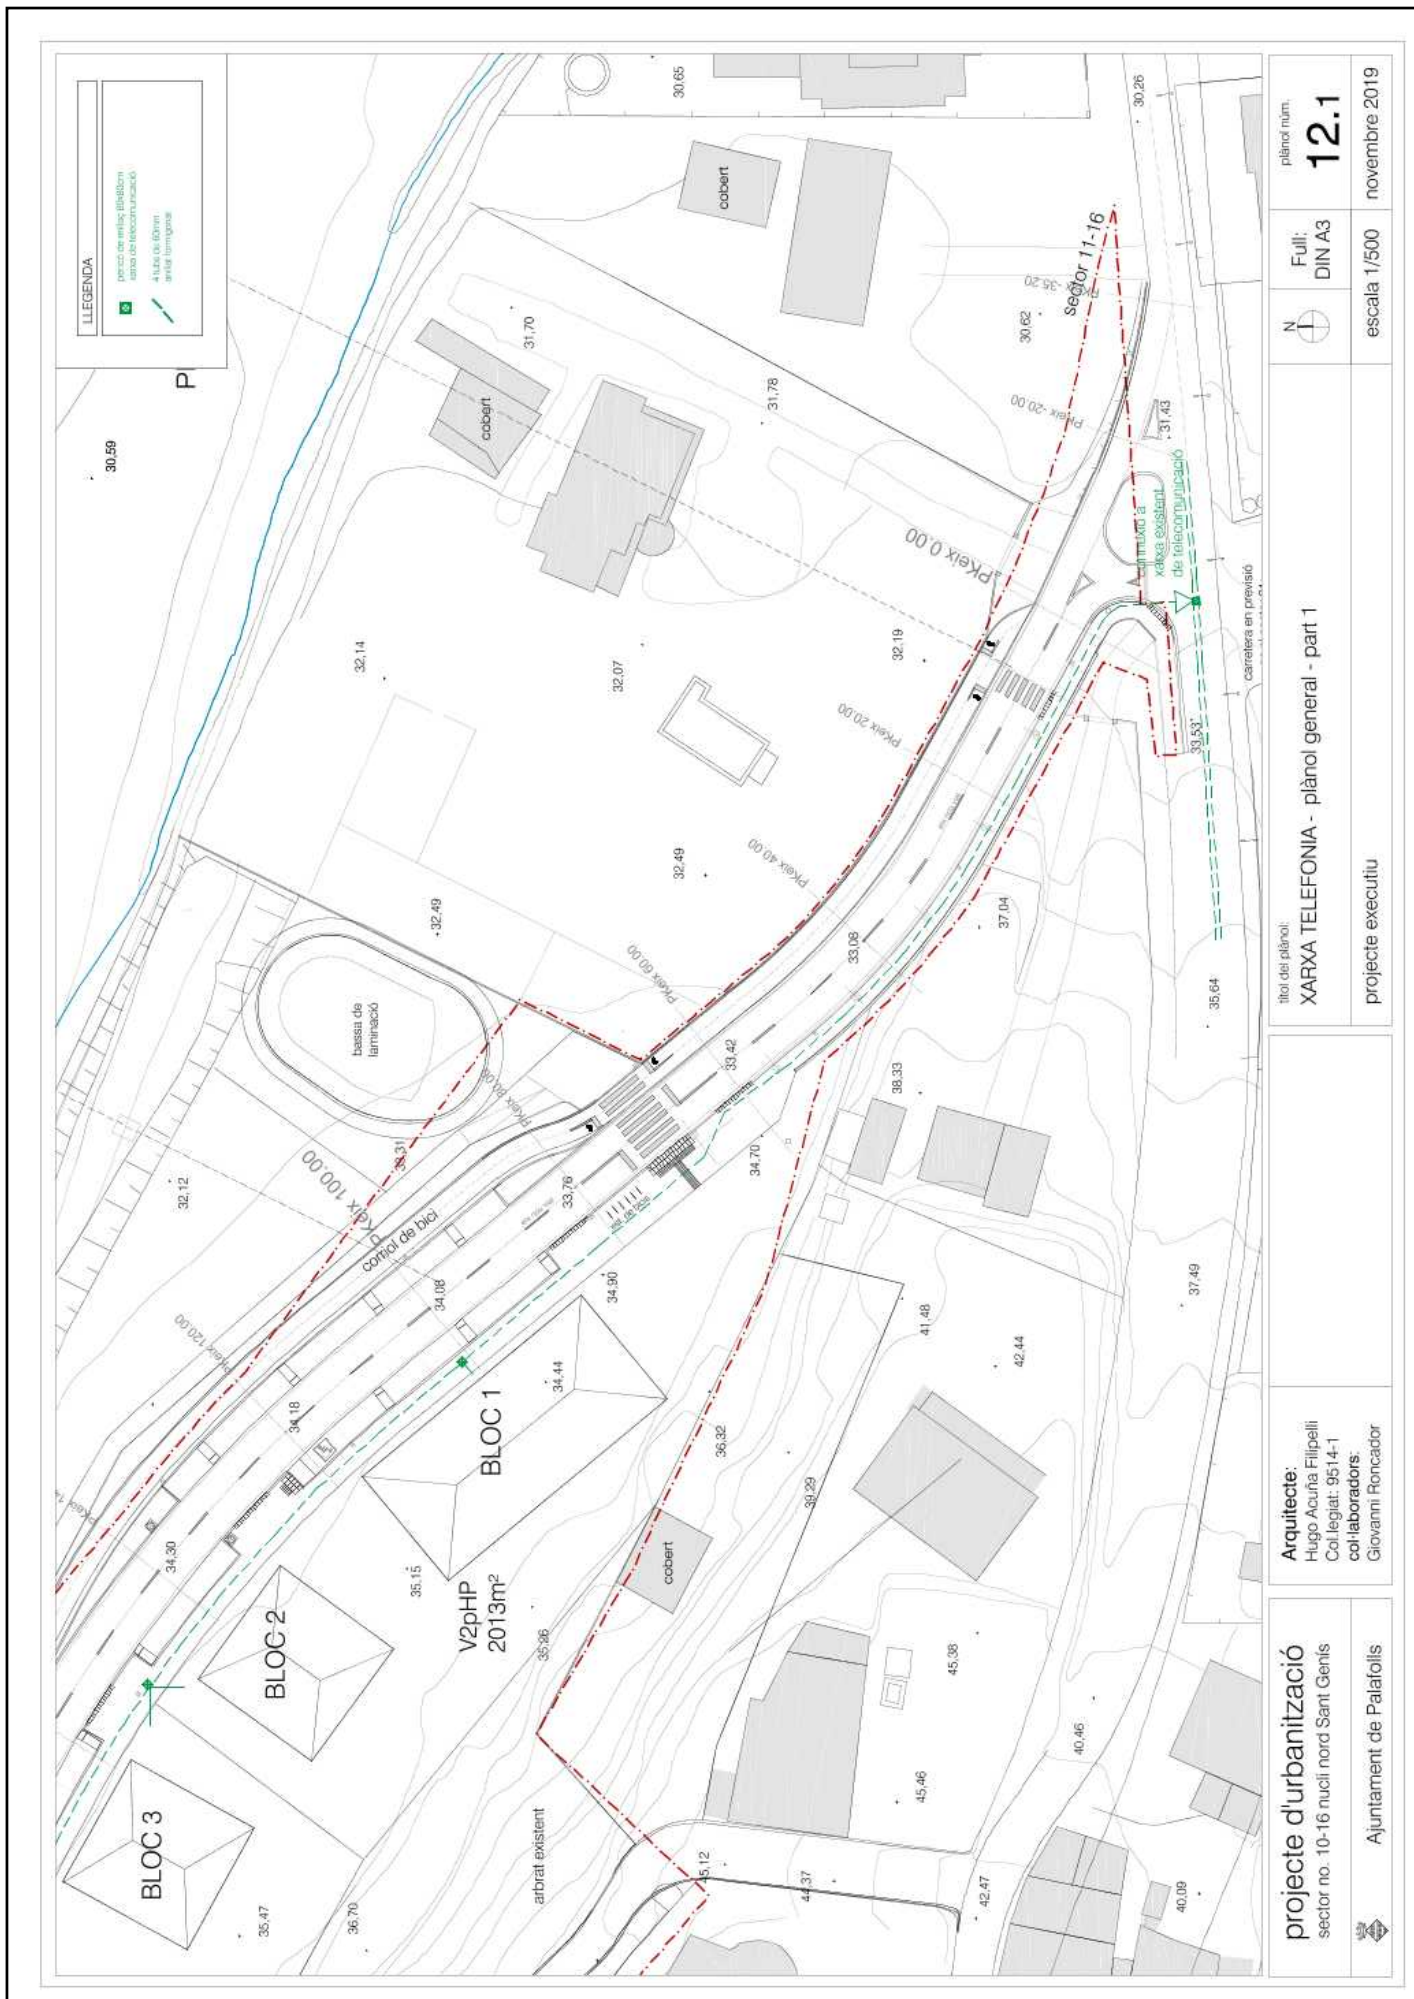


títol del plànol: XARXA TELEFONIA - plànol general - part 1		Full: DIN A3	plànol num. 12.1
projecte executiu		escala 1/500	novembre 2019
Arquitecte: Hugo Acuña Filipelli Col·legiat: 9514-1 col·laboradors: Giovanni Roncador		projecte d'urbanització sector no. 10-16 nucli nord Sant Genís	
Ajuntament de Palafròlles		Ajuntament de Palafròlles	

Codi Segur de Verificació: 95e59acf-b98b-449f-bd9f-e12b70b2f074
Origen: Administració
Identificador document original: ES_L01010014_2020_6355779
Data d'impressió: 23/04/2020 16:38:25
Pàgina 12 de 29

SIGNATURES
1.- HUGO VICTORIO ACUÑA FILIPPELLI / num:9514-1, 24/03/2020 17:41
2.- Joan Ignasi Carles Ledesma - DNI 45547820T (TCAT) (Secretari - Diligència per fer constar que el present projecte es compon de 7 documents, l'aprovació inicial del qual es va acordar per decret d'alcaldia 795/20 de 18 d'abril), 23/04/2020 11:45



AJUNTAMENT DE PALAFOLLS
Aquest document és una còpia autèntica del document electrònic original. Comprovi l'autenticitat del document a <https://bpm.palafolls.cat/OAC/ValidarDoc.jsp> - Utilitzi el 'Codi Segur de Verificació' que apareix a la capçalera.

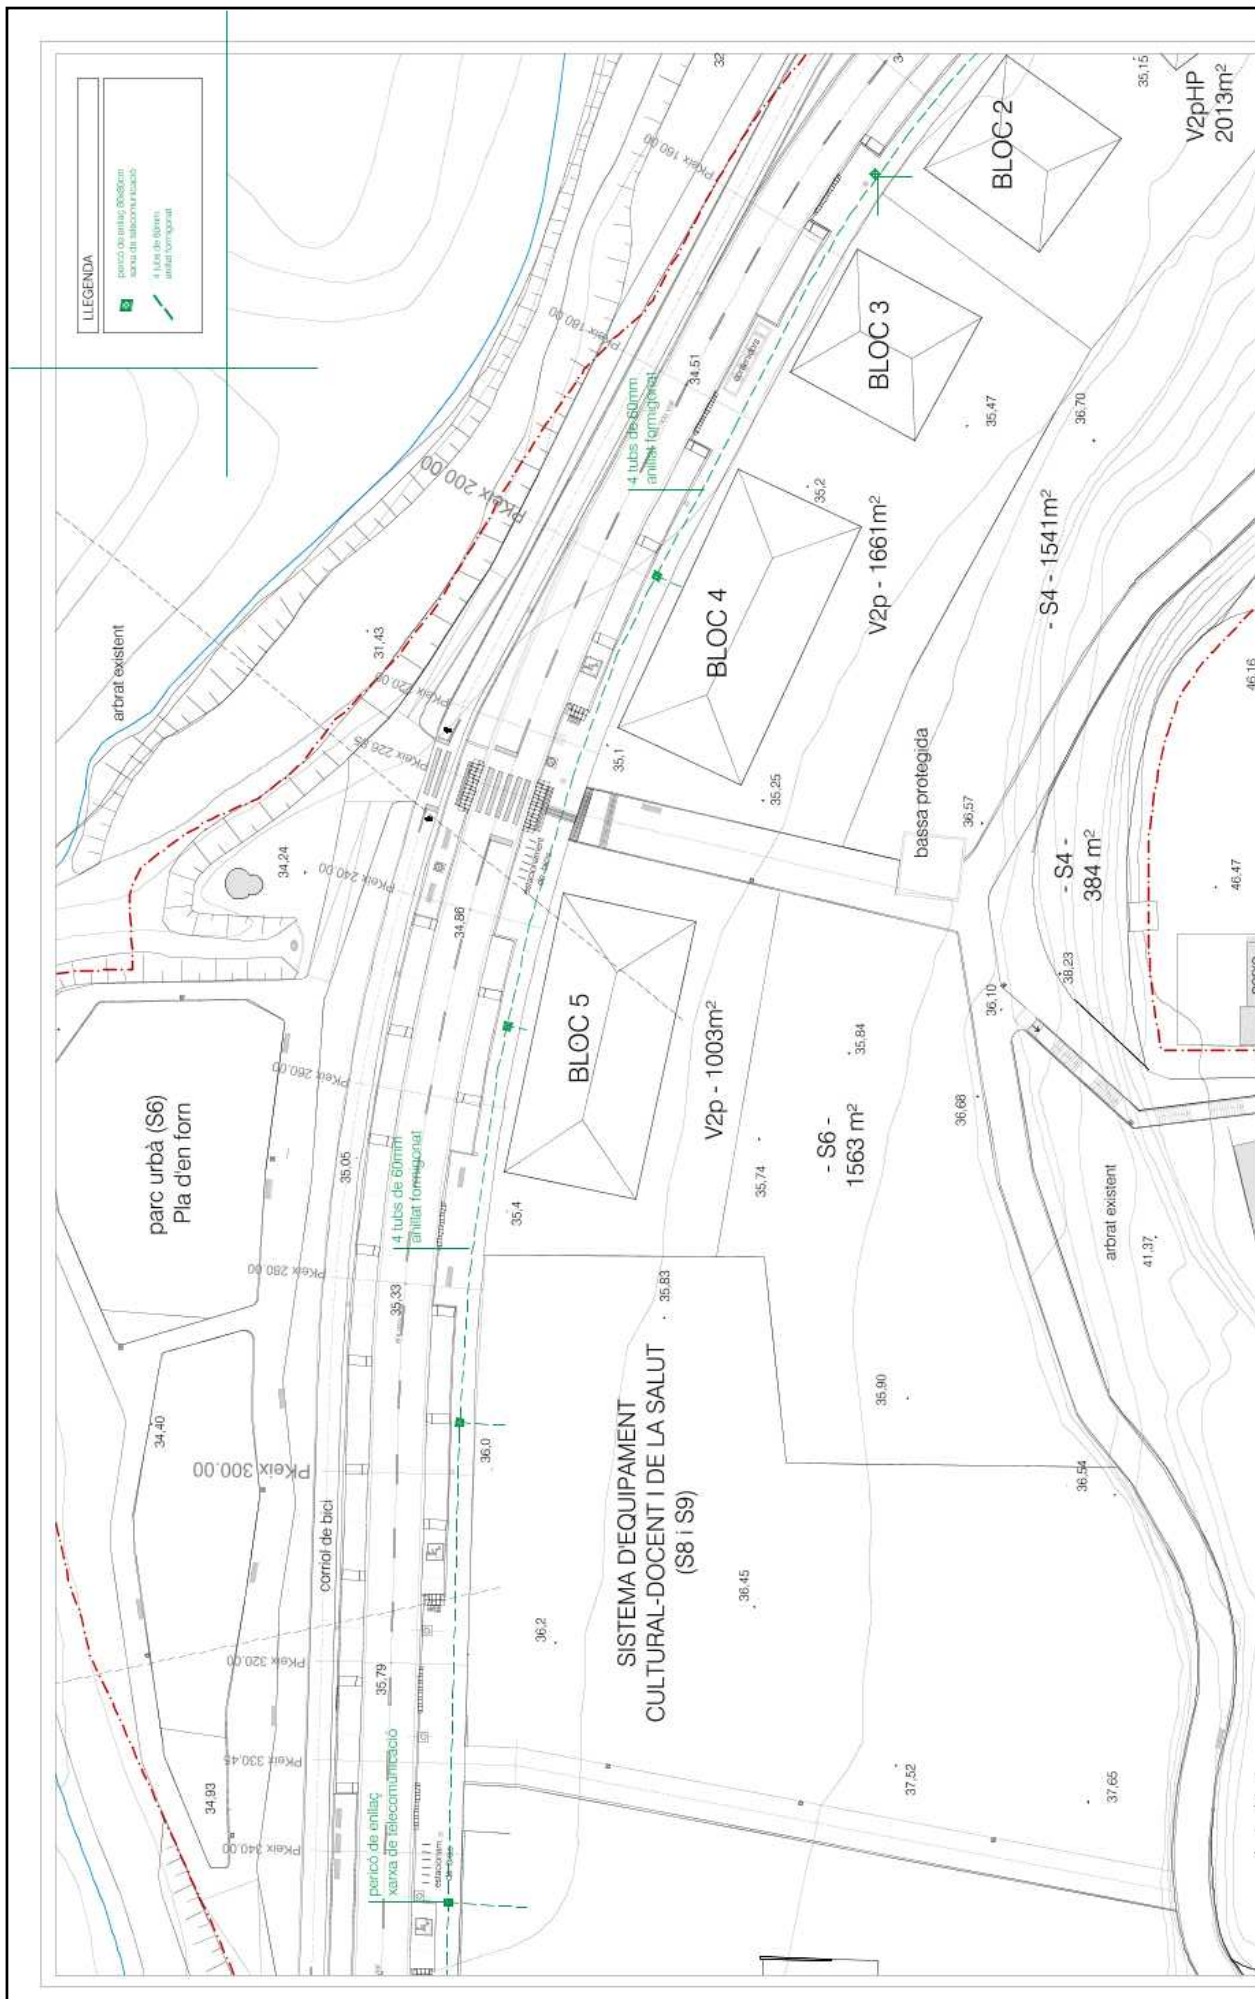

projecte d'urbanització sector no. 10-16 nucli nord Sant Genís Ajuntament de Palafolls	Arquitecte: Hugo Acuña Filippelli Col·legiat: 9514-1 col·laboradors: Giovanni Roncador	títol del plànol: XARXA TELEFONIA - plànol general - part 2 projecte executiu	Full: DIN A3	plànol num. 12.2
			escala: 1/500	novembre 2019


Codi Segur de Verificació: 95e59acf-b98b-449f-bd9f-e12b70b2f074
 Origen: Administració
 Identificador document original: ES_L01010014_2020_6355779
 Data d'impressió: 23/04/2020 16:38:25
 Pàgina 13 de 29

SIGNATURES

1.- HUGO VICTORIO ACUÑA FILIPPELLI / num:9514-1, 24/03/2020 17:41
 2.- Joan Ignasi Carles Ledesma - DNI 45547820T (TCAT) (Secretari - Diligència per fer constar que el present projecte es compon de 7 documents, l'aprovació inicial del qual es va acordar per decret d'alcaldia 795/20 de 18 d'abril), 23/04/2020 11:45








AJUNTAMENT DE PALAFOLLS
 Aquest document és una còpia autèntica del document electrònic original. Comprovi l'autenticitat del document a
<https://bpm.palafolls.cat/OAC/ValidarDoc.jsp> - Utilitzi el 'Codi Segur de Verificació' que apareix a la capçalera.

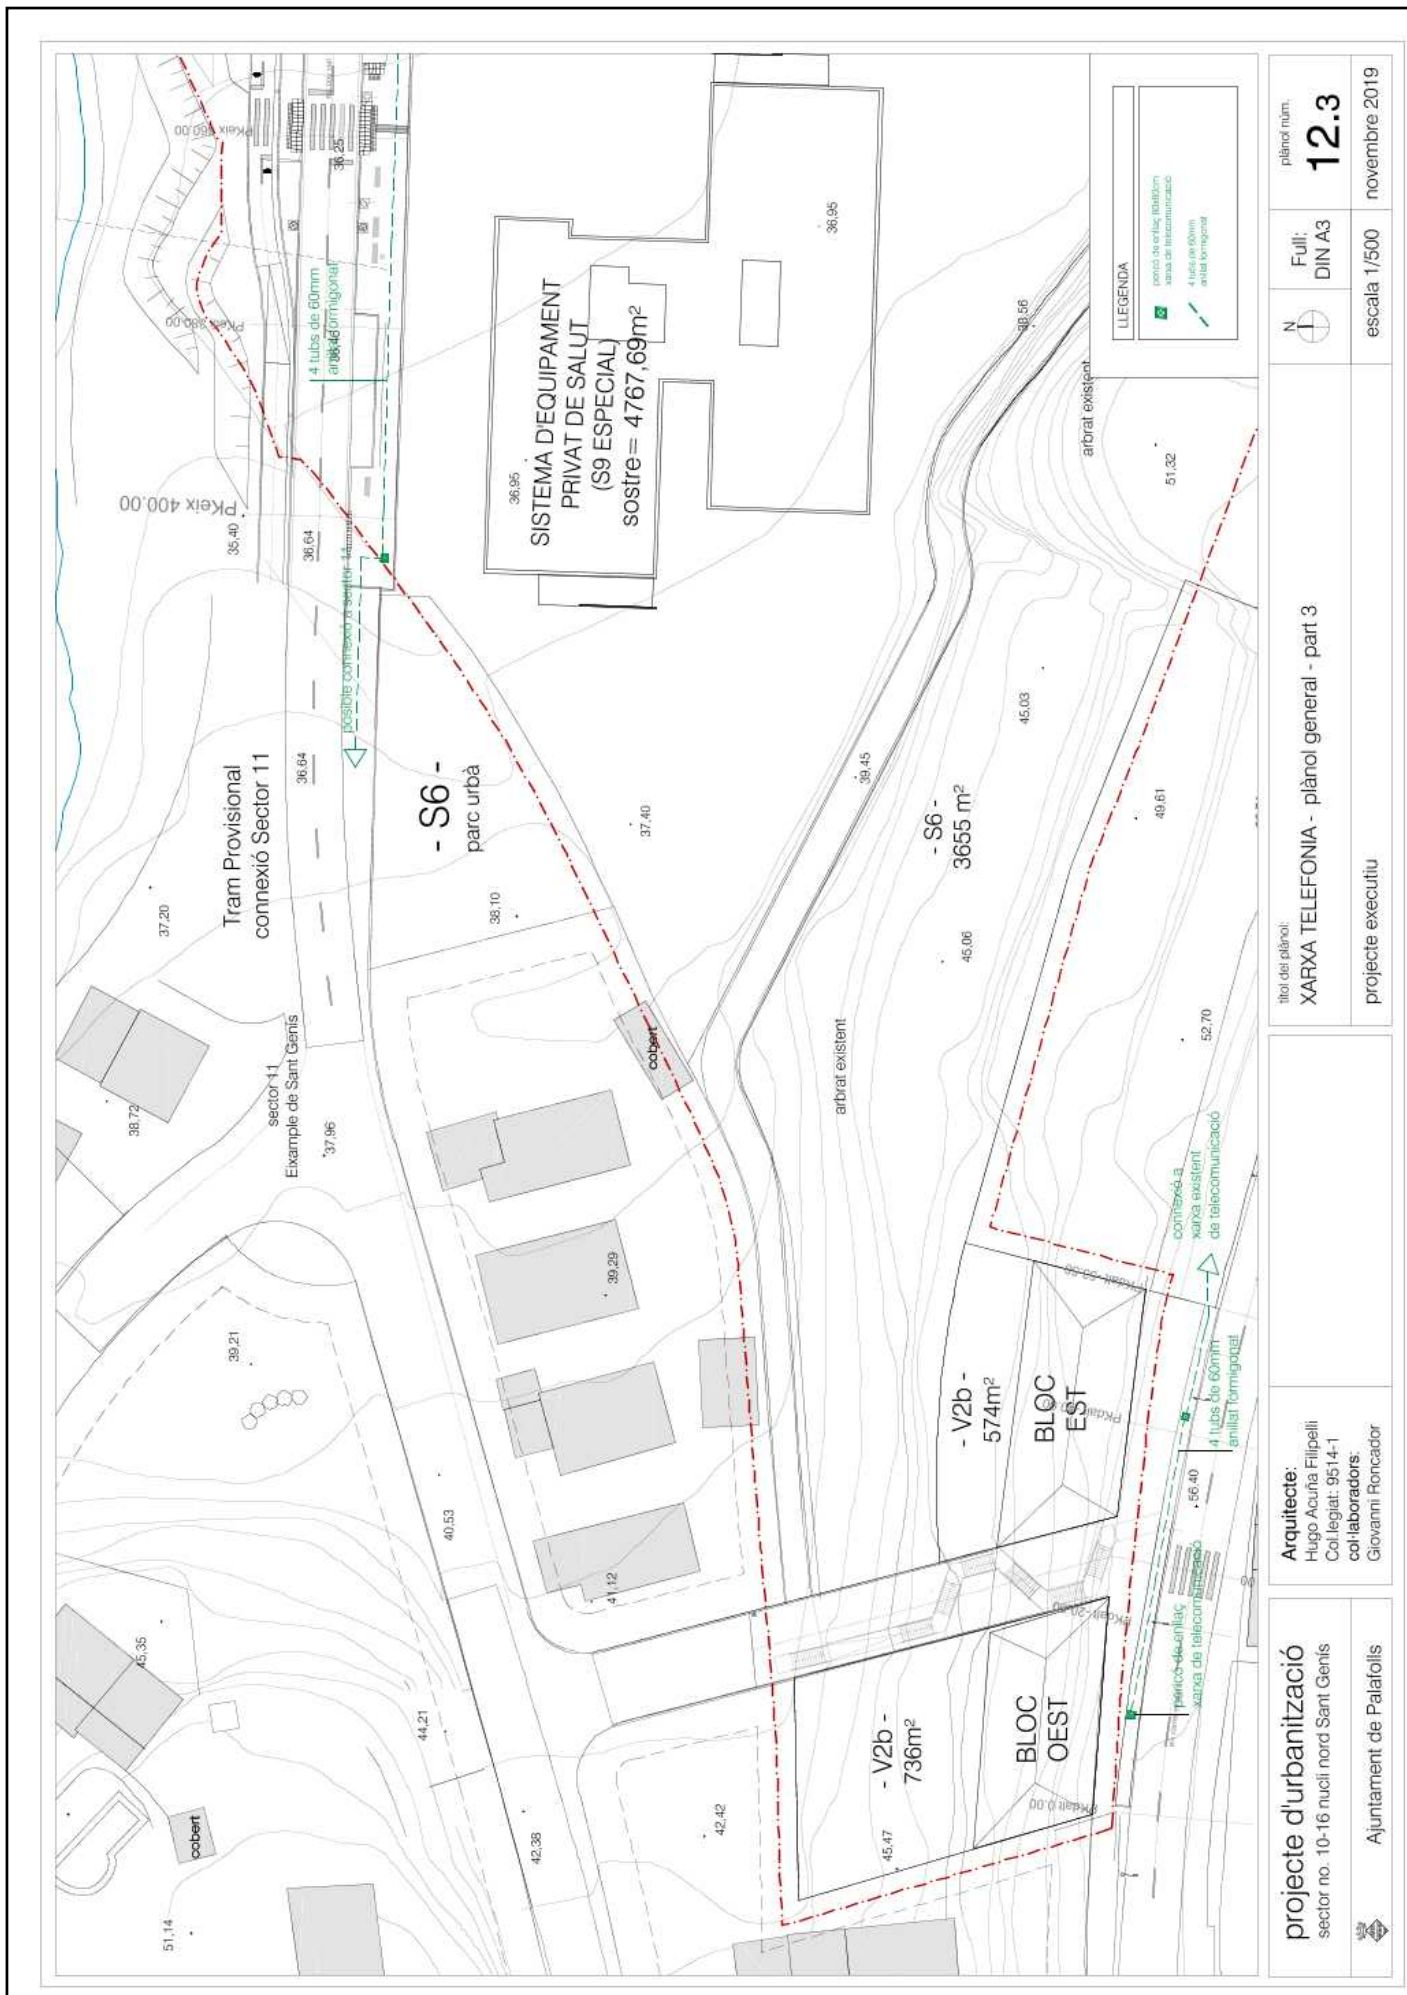




projecte d'urbanització sector no. 10-16 nucli nord Sant Genís Ajuntament de Palafròls	Arquitecte: Hugo Acuña Filippelli Col·legiat: 9514-1 col·laboradors: Giovanni Roncador	títol del plànol: XARXA TELEFONIA - plànol general - part 3 projecte executiu	Full: DIN A3	plànol núm. 12.3
			escala: 1/500	data: novembre 2019

Codi Segur de Verificació: 95e59acf-b98b-449f-bd9f-e12b70b2f074
Origen: Administració
Identificador document original: ES_L01010014_2020_6355779
Data d'impressió: 23/04/2020 16:38:25
Pàgina 14 de 29

SIGNATURES
1.- HUGO VICTORIO ACUÑA FILIPPELLI / num:9514-1, 24/03/2020 17:41
2.- Joan Ignasi Carles Ledesma - DNI 45547820T (TCAT) (Secretari - Diligència per fer constar que el present projecte es compon de 7 documents, l'aprovació inicial del qual es va acordar per decret d'alcaldia 795/20 de 18 d'abril), 23/04/2020 11:45

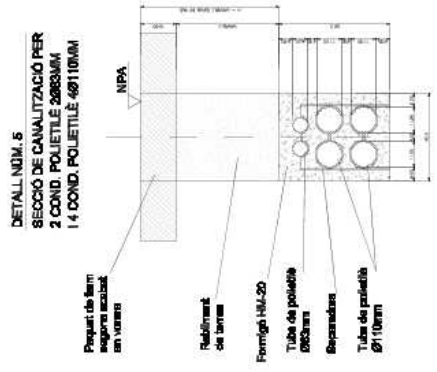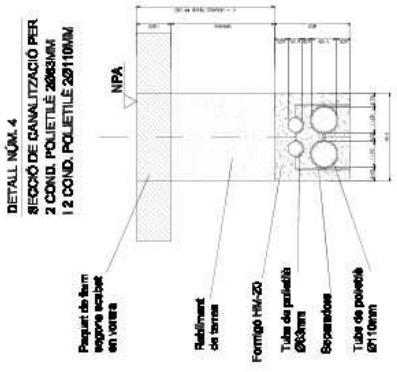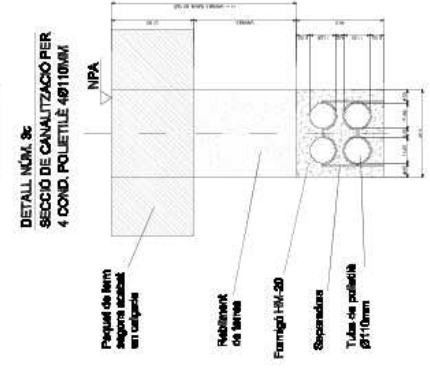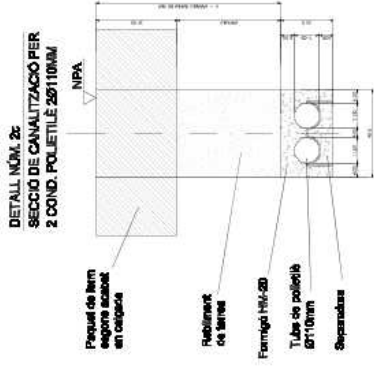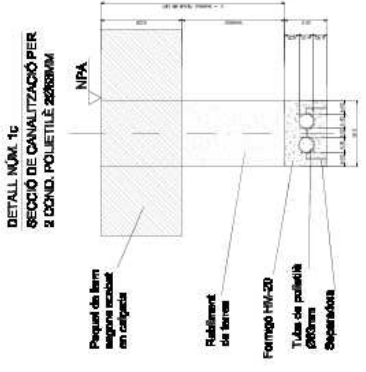

NOTA: NPA - nivell de paviment acabat còdex en (centímetres)

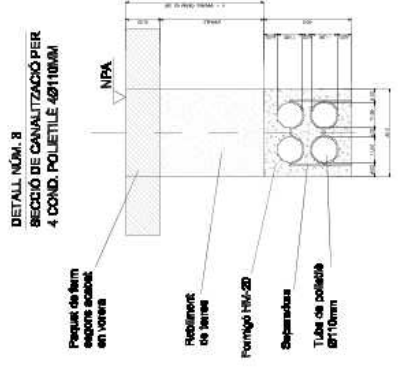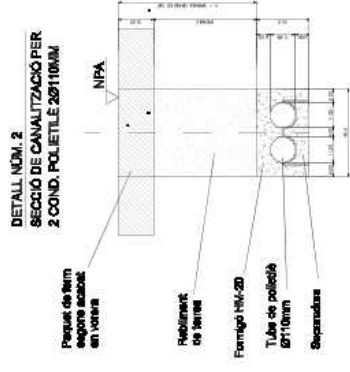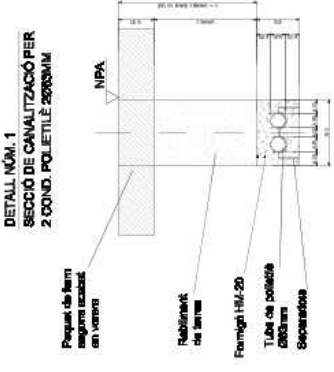

AJUNTAMENT DE PALAFOLLS
Aquest document és una còpia autèntica del document electrònic original. Comprovi l'autenticitat del document a https://bpm.palafolls.cat/OAC/ValidarDoc.jsp - Utilitzi el 'Codi Segur de Verificació' que apareix a la capçalera.


Project information sidebar including: projecte d'urbanització sector no. 10-16 nucli nord Sant Genís; Ajuntament de Palafròls; Arquitecte: Hugo Acuña Filipelli; Col·legiat: 9514-1; col·laboradors: Giovanni Roncador; XARXA TELEFONIA - Detalls construcció xarxa; projecte executiu; Full: DIN A3; escala: -/-; plànol núm. 12.4; data: novembre 2019.

Codi Segur de Verificació: 95e59acf-b98b-449f-bd9f-e12b70b2f074
 Origen: Administració
 Identificador document original: ES_L01010014_2020_6355779
 Data d'impressió: 23/04/2020 16:38:25
 Pàgina 15 de 29

SIGNATURES
 1.- HUGO VICTORIO ACUÑA FILIPPELLI / num:9514-1, 24/03/2020 17:41
 2.- Joan Ignasi Carles Ledesma - DNI 45547820T (TCAT) (Secretari - Diligència per fer constar que el present projecte es compon de 7 documents, l'aprovació inicial del qual es va acordar per decret d'alcaldia 795/20 de 18 d'abril), 23/04/2020 11:45



AJUNTAMENT DE PALAFOLLS
 Aquest document és una còpia autèntica del document electrònic original. Comprovi l'autenticitat del document a <https://bpm.palafolls.cat/OAC/ValidarDoc.jsp> - Utilitzi el 'Codi Segur de Verificació' que apareix a la capçalera.

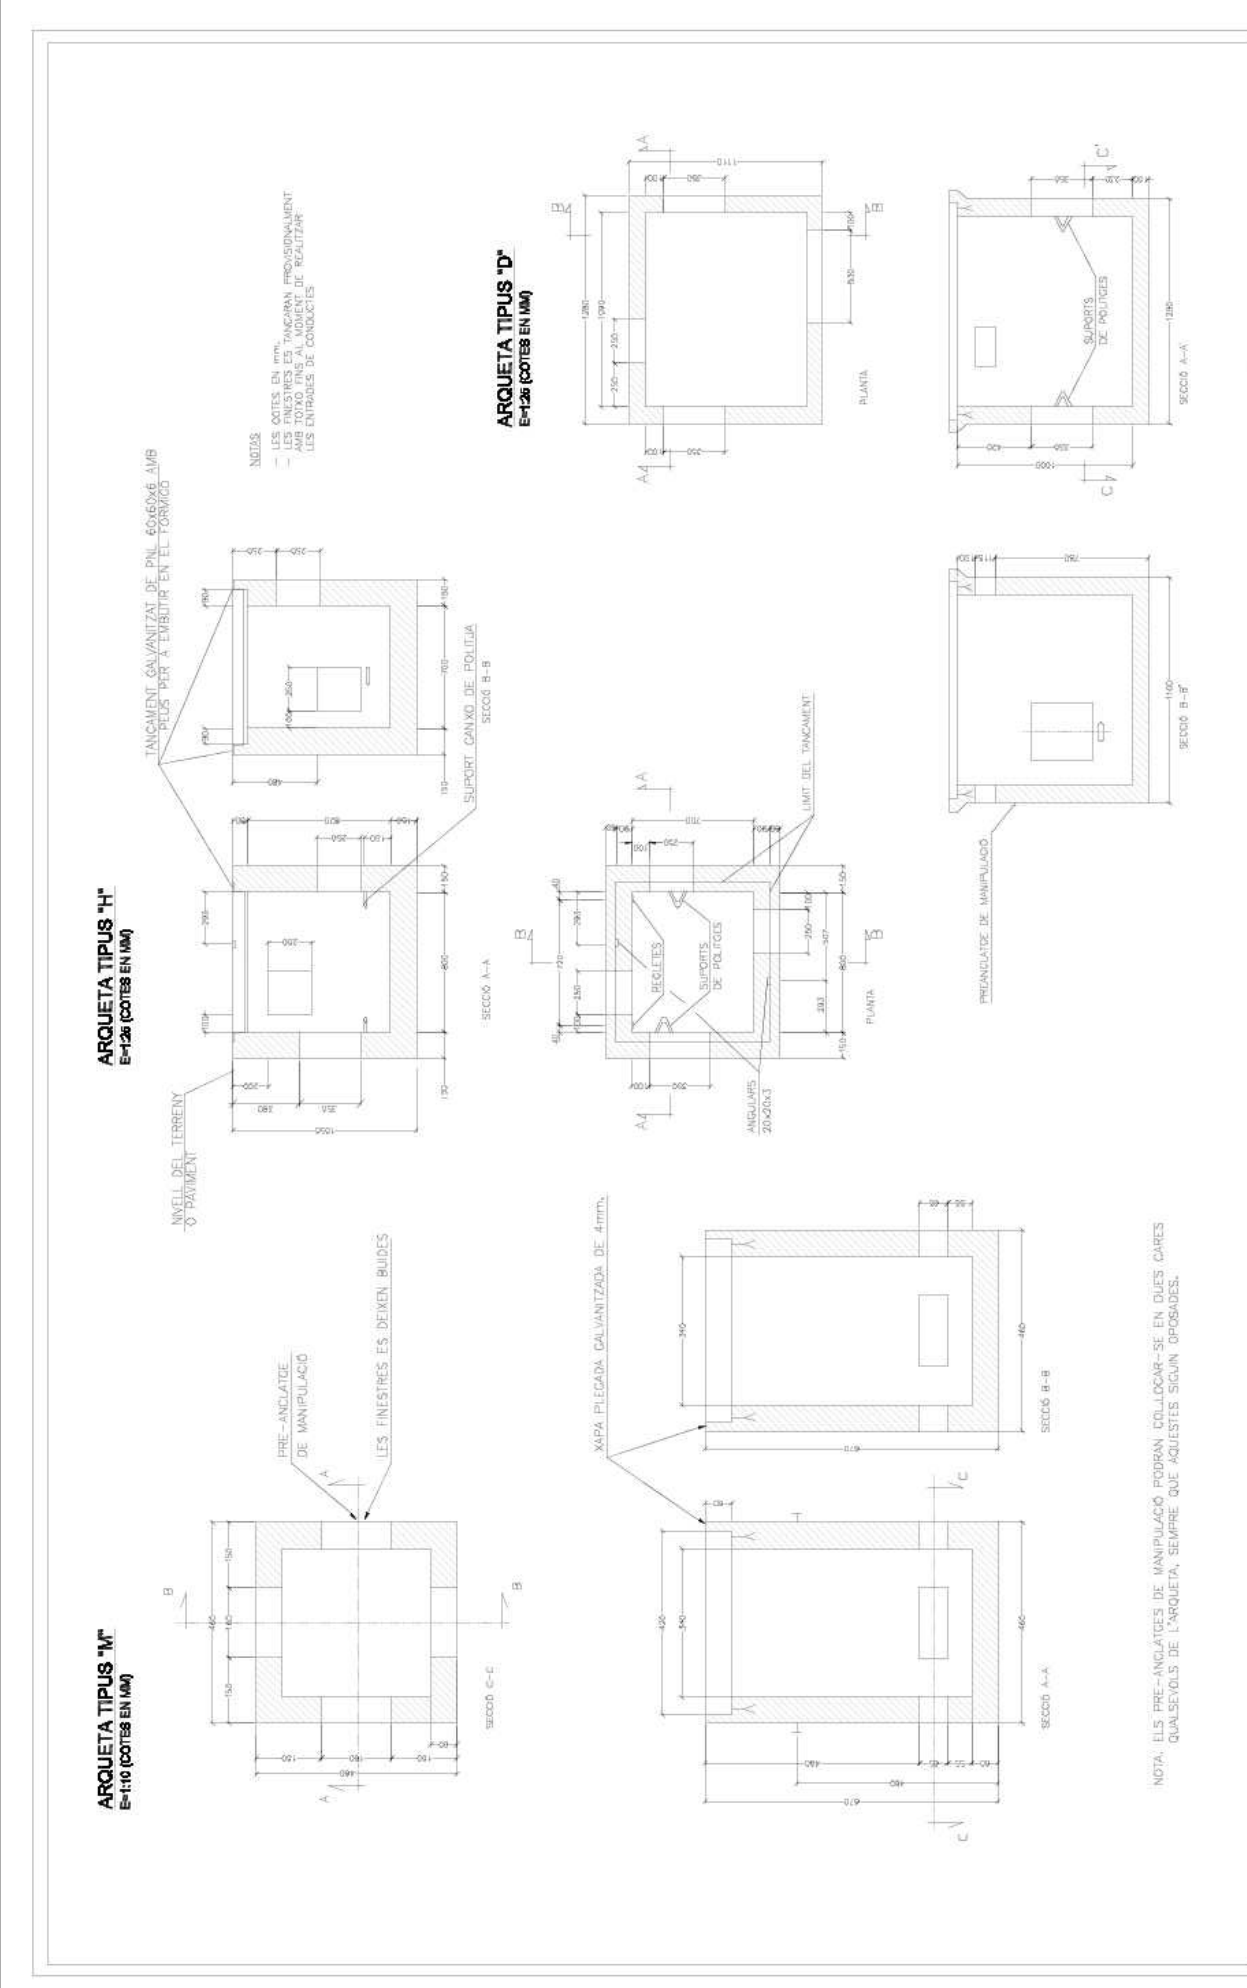


projecte d'urbanització sector no. 10-16 nucli nord Sant Genís Ajuntament de Palafròls	Arquitecte: Hugo Acuña Filipelli Col·legiat: 9514-1 col·laboradors: Giovanni Roncador	l'ítil del plànol: XARXA TELEFONIA - Detalls construcció xarxa 02	Full: DIN A3	plànol num. 12.5
		projecte executiu	escala -/-	novembre 2019

Codi Segur de Verificació: 95e59acf-b98b-449f-bd9f-e12b70b2f074
 Origen: Administració
 Identificador document original: ES_L01010014_2020_6355779
 Data d'impressió: 23/04/2020 16:38:25
 Pàgina 16 de 29

SIGNATURES

1.- HUGO VICTORIO ACUÑA FILIPPELLI / num:9514-1, 24/03/2020 17:41
 2.- Joan Ignasi Carles Ledesma - DNI 45547820T (TCAT) (Secretari - Diligència per fer constar que el present projecte es compon de 7 documents, l'aprovació inicial del qual es va acordar per decret d'alcaldia 795/20 de 18 d'abril), 23/04/2020 11:45

AJUNTAMENT DE PALAFOLLS
 Aquest document és una còpia autèntica del document electrònic original. Comprovi l'autenticitat del document a
<https://bpm.palafolls.cat/OAC/ValidarDoc.jsp> - Utilitzi el 'Codi Segur de Verificació' que apareix a la capçalera.

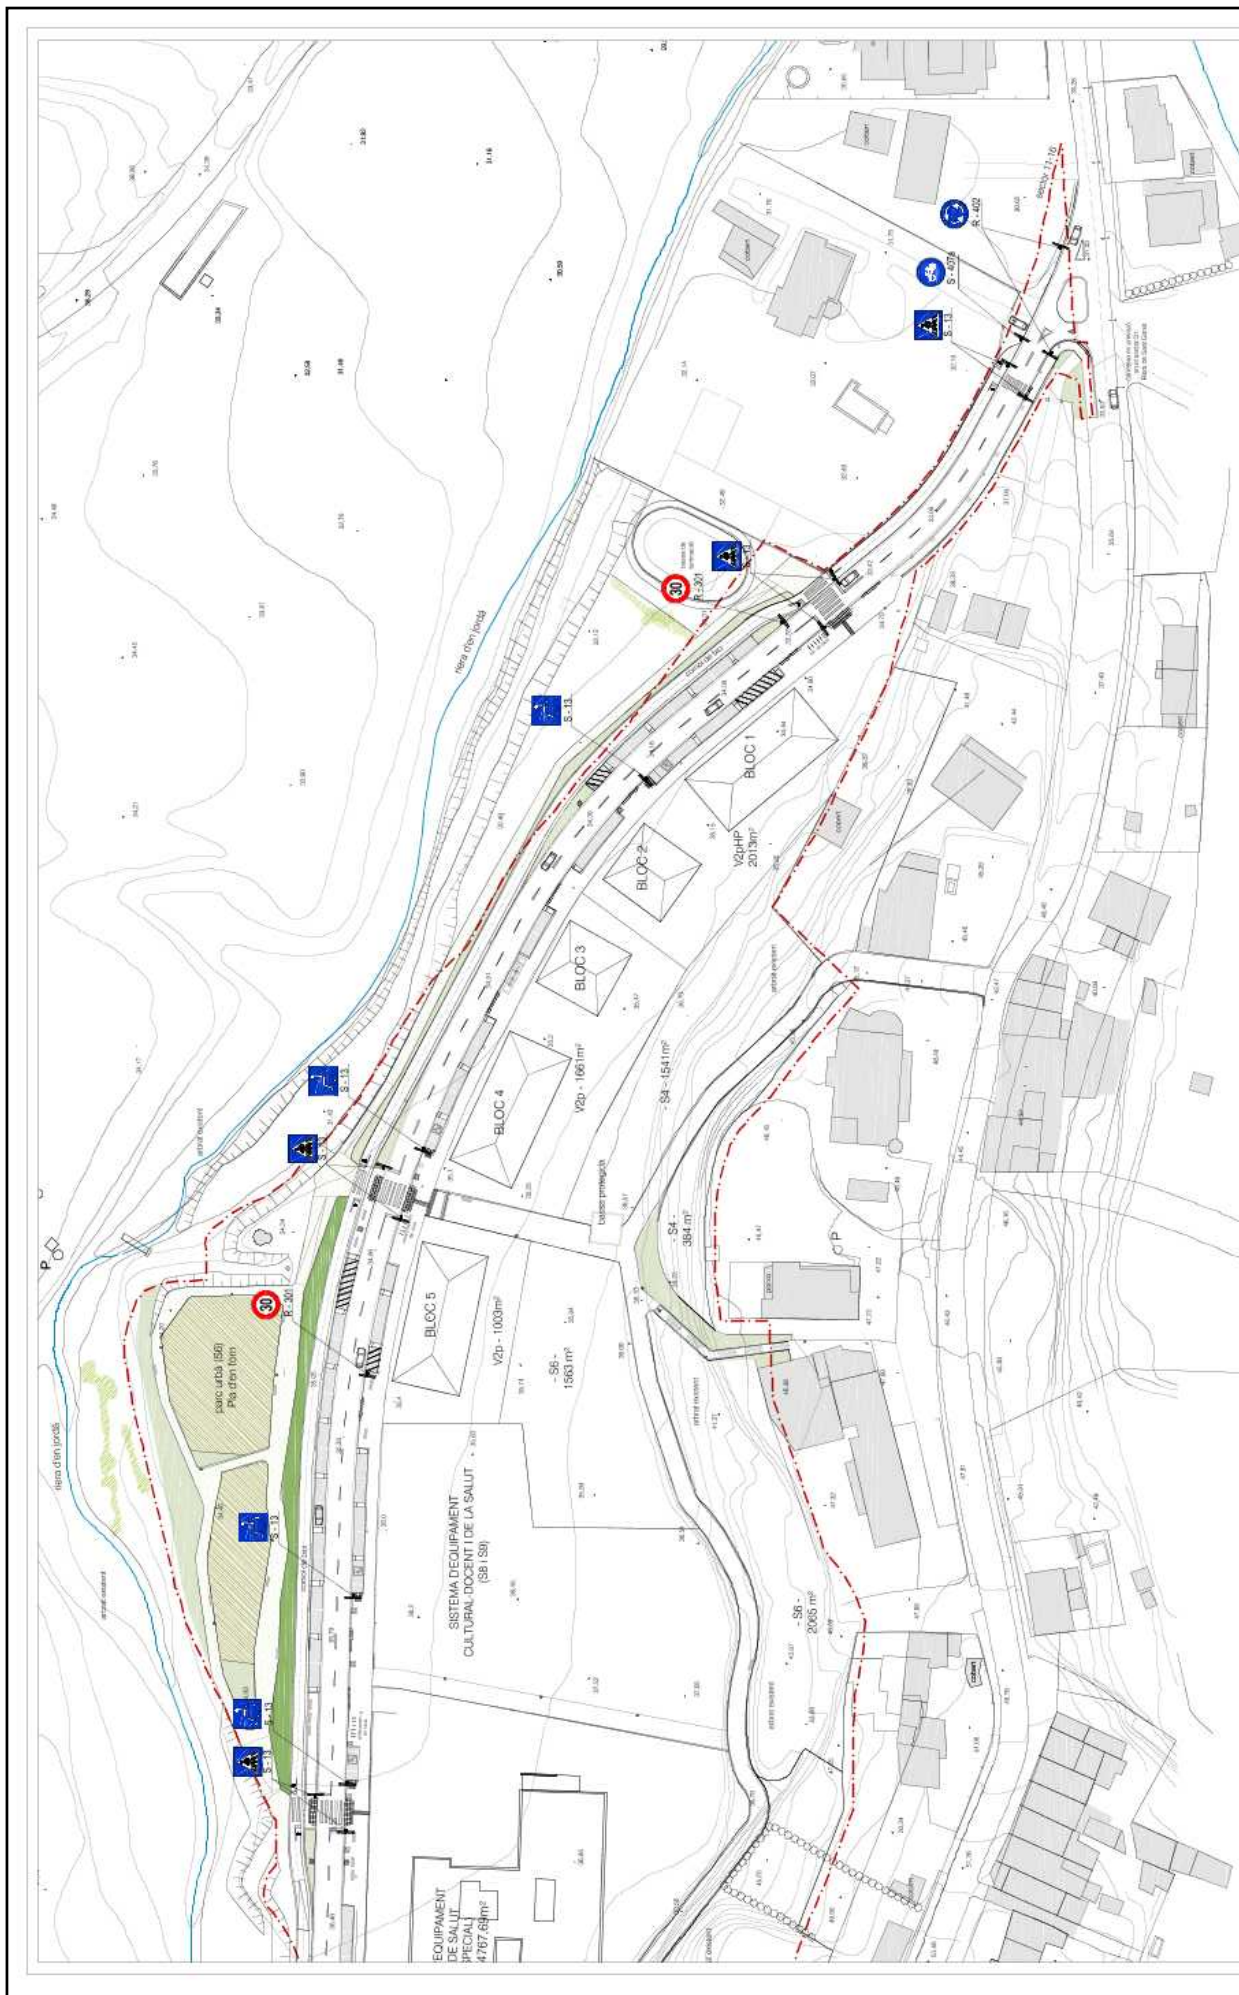

projecte d'urbanització sector no. 10-16 nucli nord Sant Genis 	Arquitecte: Hugo Acuña Filippelli Col·legiat: 9514-1 col·laboradors: Giovanni Romcardor	rtiol del plànol: Projecte - Plànol senyalització - plànol general	Full: DIN A3	plànol núm. 13.1
		projecte executiu	escala 1/1000	novembre 2019


Codi Segur de Verificació: 95e59acf-b98b-449f-bd9f-e12b70b2f074
 Origen: Administració
 Identificador document original: ES_L01010014_2020_6355779
 Data d'impressió: 23/04/2020 16:38:25
 Pàgina 17 de 29

SIGNATURES
 1.- HUGO VICTORIO ACUÑA FILIPPELLI / num:9514-1, 24/03/2020 17:41
 2.- Joan Ignasi Carles Ledesma - DNI 45547820T (TCAT) (Secretari - Diligència per fer constar que el present projecte es compon de 7 documents, l'aprovació inicial del qual es va acordar per decret d'alcaldia 795/20 de 18 d'abril), 23/04/2020 11:45




AJUNTAMENT DE PALAFOLLS
 Aquest document és una còpia autèntica del document electrònic original. Comprovi l'autenticitat del document a <https://bpm.palafolls.cat/OAC/ValidarDoc.jsp> - Utilitzi el 'Codi Segur de Verificació' que apareix a la capçalera.



ESTACIONAMENT

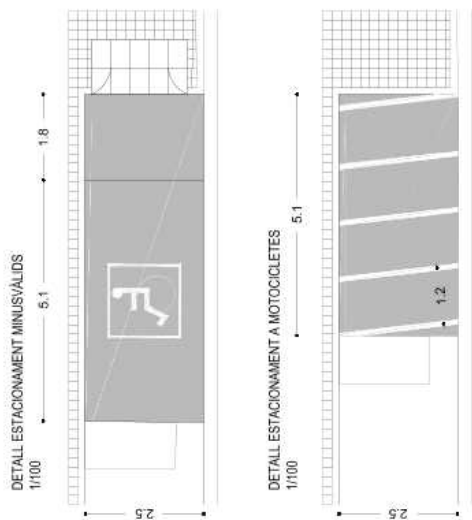

SENYALS HORIZONTALS

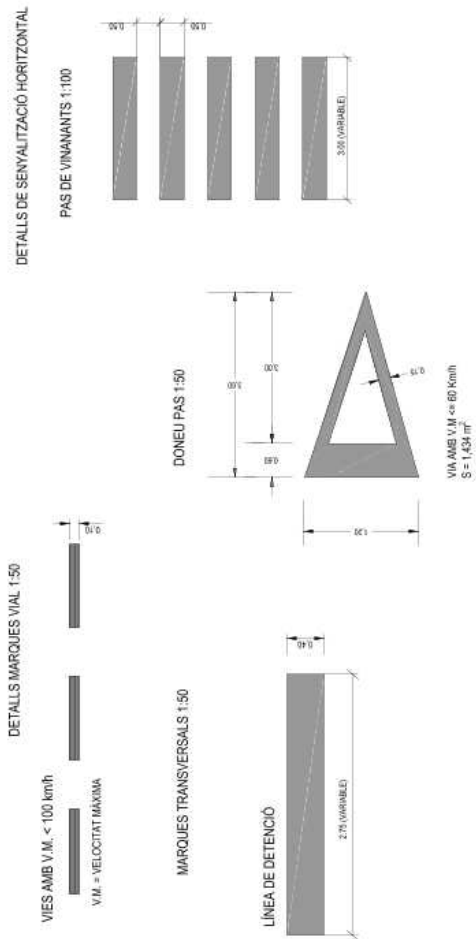


SENYALS VERTICALS

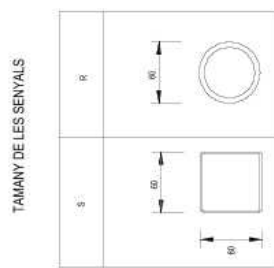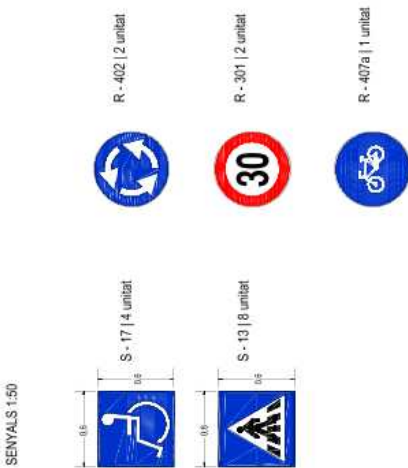

TAULA PER A UNA SENYAL EN PAL

SENYAL	DIMENSIONS	SECCIÓ SUPORTS	H en m	CMENYACIÓ en
TIPOUS	en	en	A	B
S	60 120	80 x 120 x 2	300	40 40 60
R	60 60	80 x 80 x 2	300	40 40 60

PAL D'UNA SENYAL

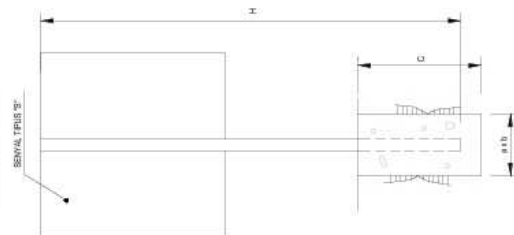

projecte d'urbanització
 sector no. 10-16 nucli nord Sant Genís
 Ajuntament de Palafròls

Arquitecte:
 Hugo Acuña Filipelli
 Col·legiat: 9514-1
col·laboradors:
 Giovanni Roncador

títol del plànol:
Projecte - Plànol senyalització - detalls
 projecte executiu



plànol num.
13.2
 Full:
 DIN A3
 escala -
 novembre 2019

Codi Segur de Verificació: 95e59acf-b98b-449f-bd9f-e12b70b2f074
 Origen: Administració
 Identificador document original: ES_L01010014_2020_6355779
 Data d'impressió: 23/04/2020 16:38:25
 Pàgina 18 de 29


SIGNATURES
 1.- HUGO VICTORIO ACUÑA FILIPPELLI / num:9514-1, 24/03/2020 17:41
 2.- Joan Ignasi Carles Ledesma - DNI 45547820T (TCAT) (Secretari - Diligència per fer constar que el present projecte es compon de 7 documents, l'aprovació inicial del qual es va acordar per decret d'alcaldia 795/20 de 18 d'abril), 23/04/2020 11:45



AJUNTAMENT DE PALAFOLLS
 Aquest document és una còpia autèntica del document electrònic original. Comprovi l'autenticitat del document a <https://bpm.palafolls.cat/OAC/ValidarDoc.jsp> - Utilitzi el 'Codi Segur de Verificació' que apareix a la capçalera.

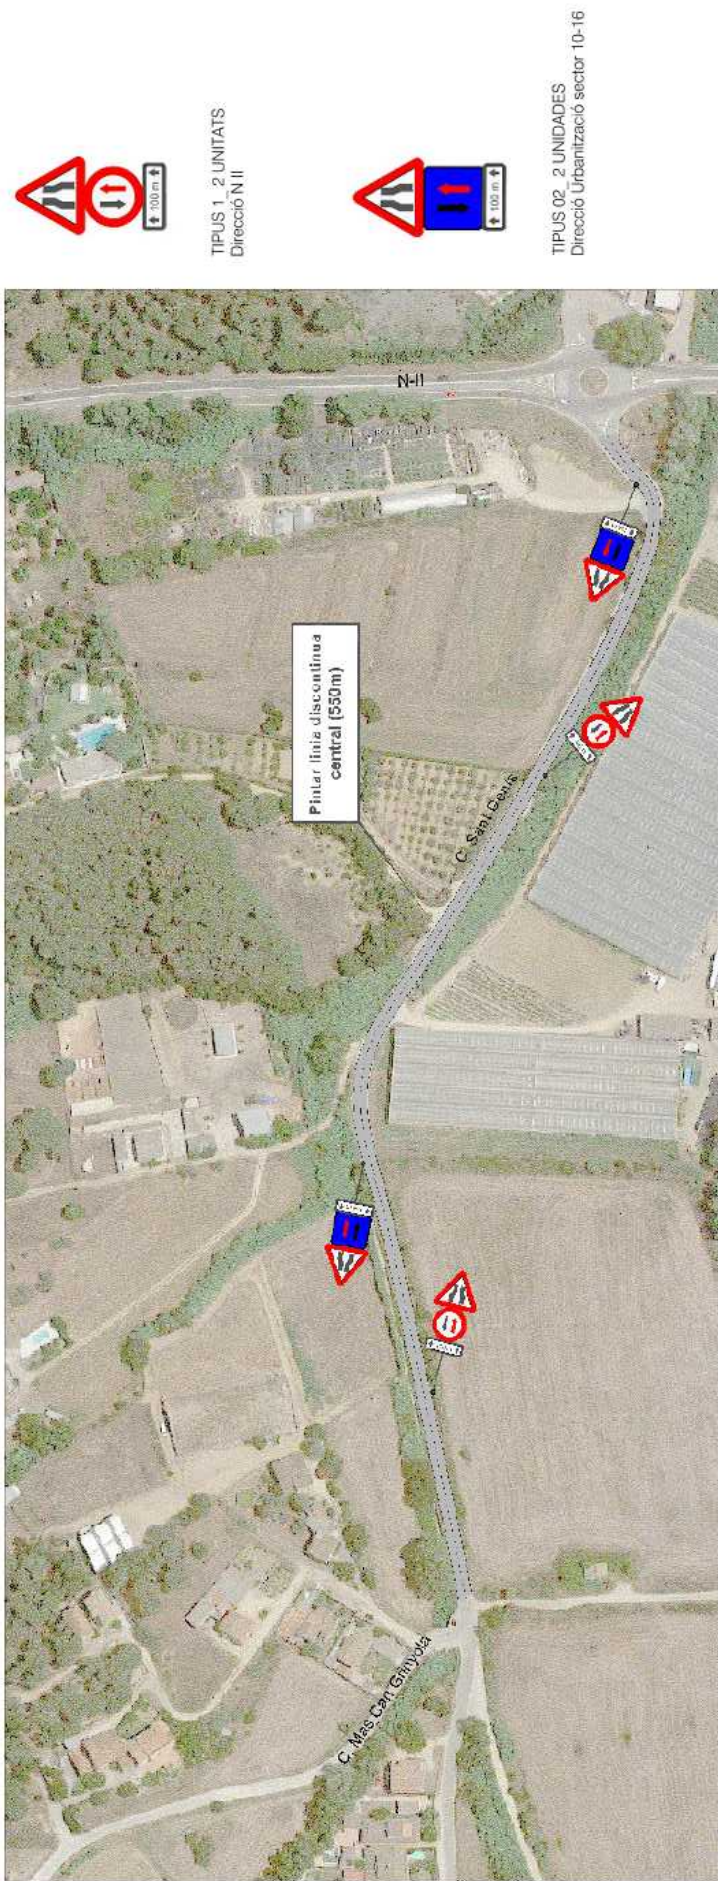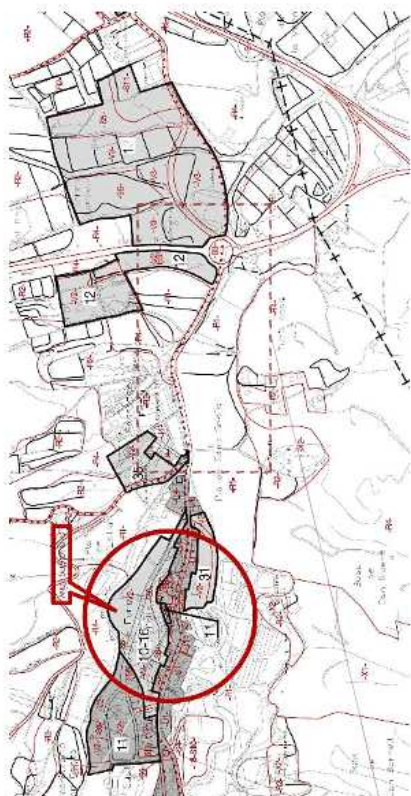

TIPUS 1_2 UNITATS
 Direcció N II

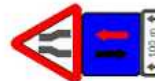

TIPUS 02_2 UNITADES
 Direcció Urbanització sector 10-16

<p>Arquitecte: Hugo Acuña Filipelli Col·legiat: 9514-1 col·laboradors: Giovanni Roncador</p>		<p>plànol num. 13.3</p>	
<p>projecte d'urbanització sector no. 10-16 nucli nord Sant Genís</p>		<p>Fulli: DIN A3</p>	
<p>Ajuntament de Palafolls</p>		<p>novembre 2019</p>	
<p>titol del plànol: Projecte - Sernyalització elements - reforç carretera Sant Genís projecte executiu</p>			


Codi Segur de Verificació: 95e59acf-b98b-449f-bd9f-e12b70b2f074
 Origen: Administració
 Identificador document original: ES_L01010014_2020_6355779
 Data d'impressió: 23/04/2020 16:38:25
 Pàgina 19 de 29

SIGNATURES

1.- HUGO VICTORIA ACUÑA FILIPPELLI / num:9514-1, 24/03/2020 17:41
 2.- Joan Ignasi Carles Ledesma - DNI 45547820T (TCAT) (Secretari - Diligència per fer constar que el present projecte es compon de 7 documents, l'aprovació inicial del qual es va acordar per decret d'alcaldia 795/20 de 18 d'abril), 23/04/2020 11:45



AJUNTAMENT DE PALAFOLLS
 Aquest document és una còpia autèntica del document electrònic original. Comprovi l'autenticitat del document a <https://bpm.palafolls.cat/OAC/ValidarDoc.jsp> - Utilitzi el 'Codi Segur de Verificació' que apareix a la capçalera.

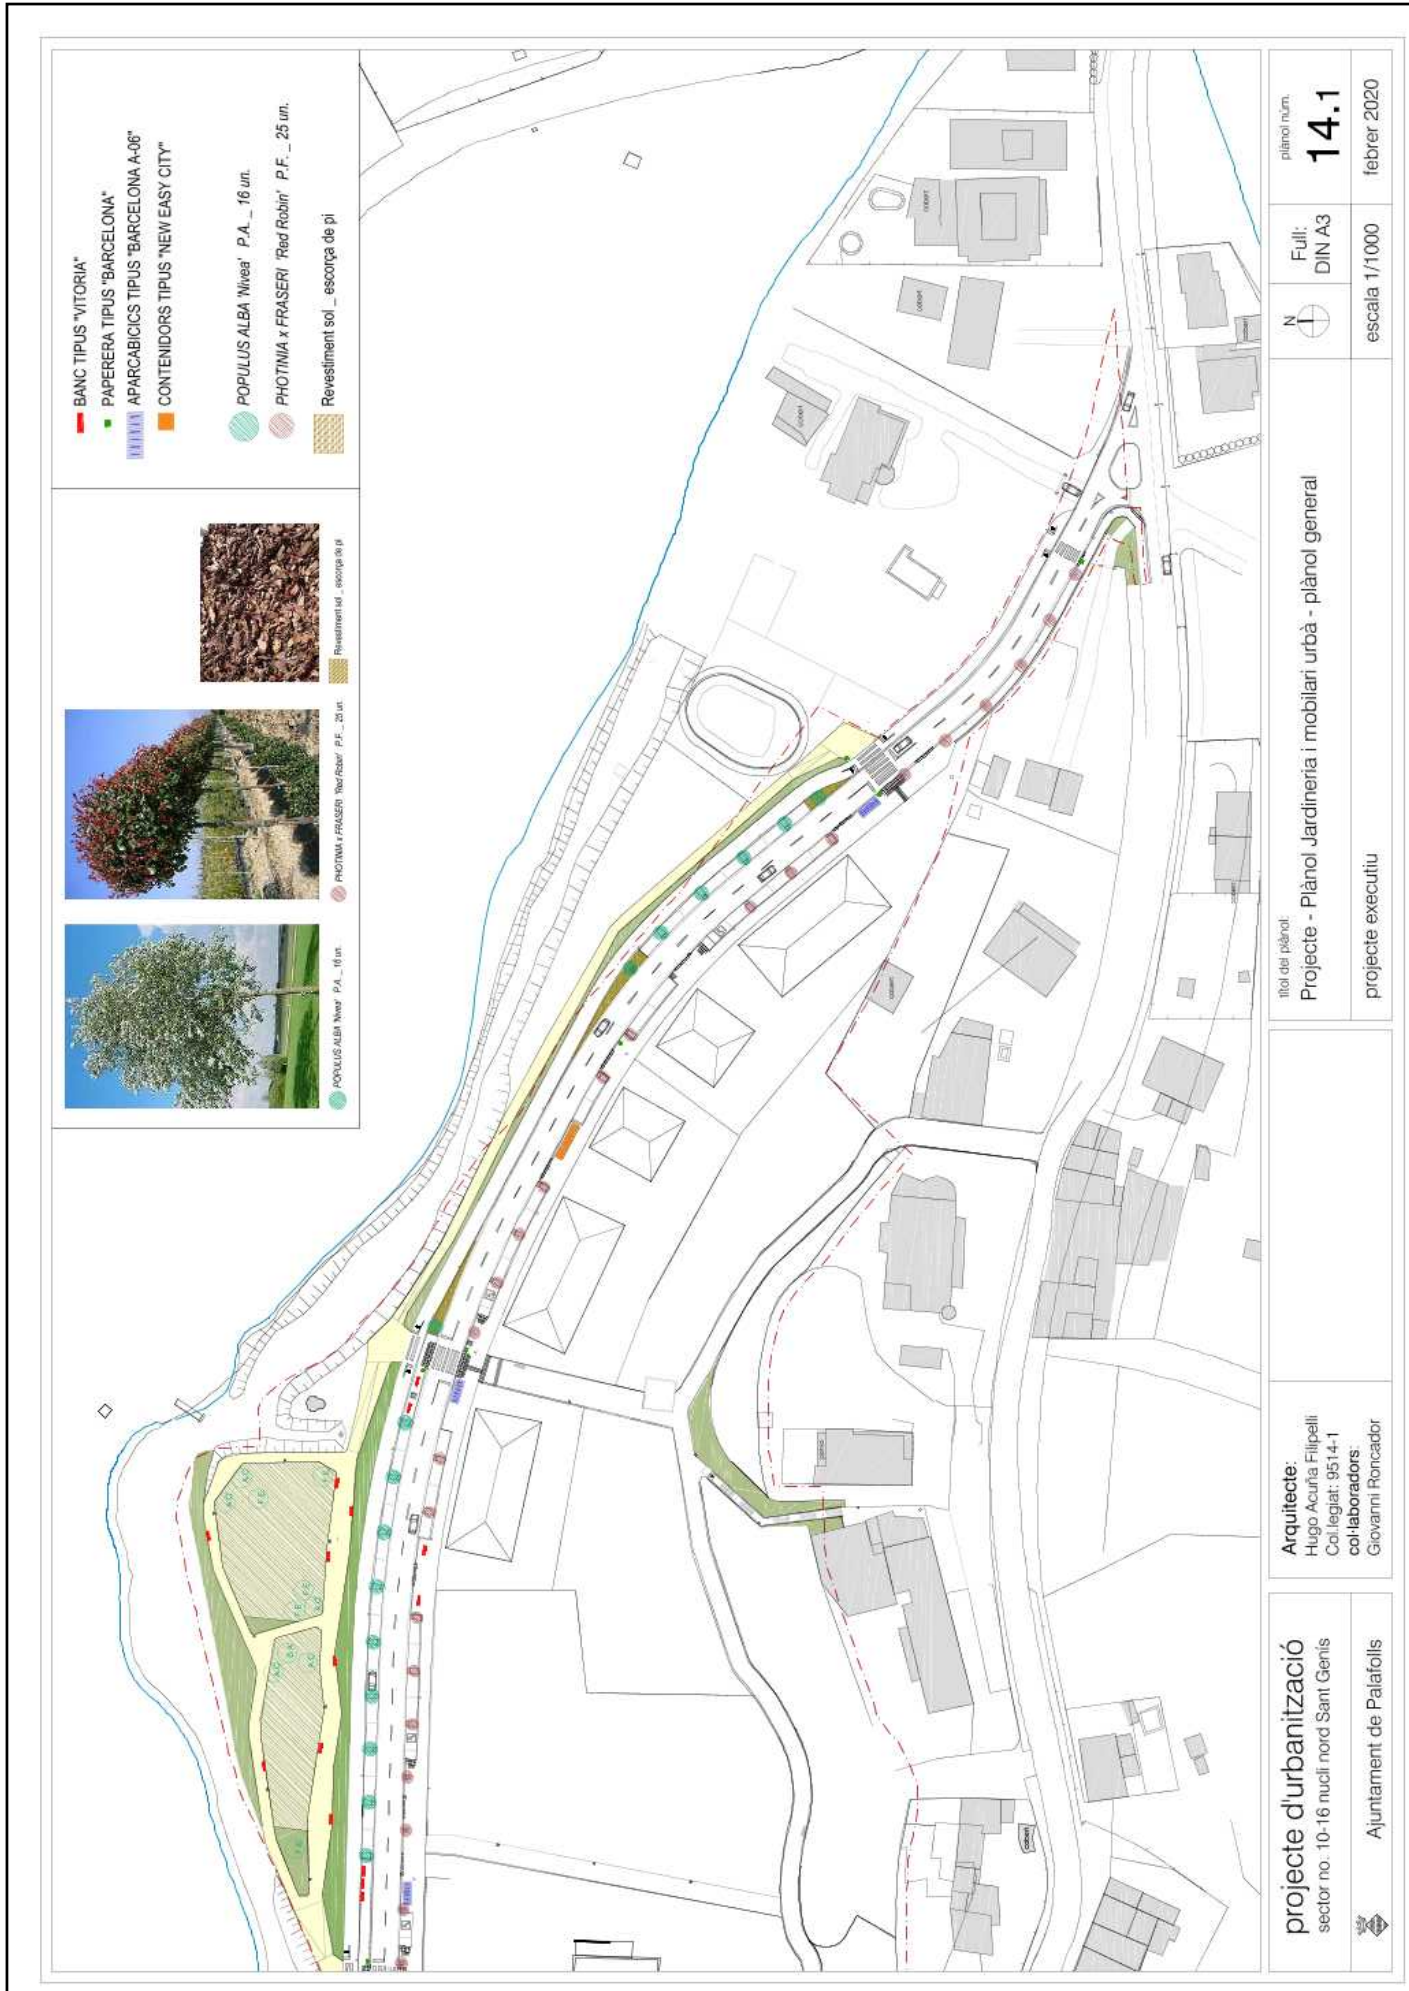

Codi Segur de Verificació: 95e59acf-b98b-449f-bd9f-e12b70b2f074
 Origen: Administració
 Identificador document original: ES_L01010014_2020_6355779
 Data d'impressió: 23/04/2020 16:38:25
 Pàgina 20 de 29

SIGNATURES

1.- HUGO VICTORIO ACUÑA FILIPPELLI / num:9514-1, 24/03/2020 17:41
 2.- Joan Ignasi Carles Ledesma - DNI 45547820T (TCAT) (Secretari - Diligència per fer constar que el present projecte es compon de 7 documents, l'aprovació inicial del qual es va acordar per decret d'alcaldia 795/20 de 18 d'abril), 23/04/2020 11:45

AJUNTAMENT DE PALAFOLLS

Aquest document és una còpia autèntica del document electrònic original. Comprovi l'autenticitat del document a <https://bpm.palafolls.cat/OAC/ValidarDoc.jsp> - Utilitzi el 'Codi Segur de Verificació' que apareix a la capçalera.



Codi Segur de Verificació: 95e59acf-b98b-449f-bd9f-e12b70b2f074
Origen: Administració
Identificador document original: ES_L01010014_2020_6355779
Data d'impressió: 23/04/2020 16:38:25
Pàgina 21 de 29

SIGNATURES
1.- HUGO VICTORIO ACUÑA FILIPPELLI / num:9514-1, 24/03/2020 17:41
2.- Joan Ignasi Carles Ledesma - DNI 45547820T (TCAT) (Secretari - Diligència per fer constar que el present projecte es compon de 7 documents, l'aprovació inicial del qual es va acordar per decret d'alcaldia 795/20 de 18 d'abril), 23/04/2020 11:45



AJUNTAMENT DE PALAFOLLS
Aquest document és una còpia autèntica del document electrònic original. Comprovi l'autenticitat del document a https://bpm.palafolls.cat/OAC/ValidarDoc.jsp - Utilitzi el 'Codi Segur de Verificació' que apareix a la capçalera.

- BANC TIPUS 'VITORIA'
PAPERERA TIPUS 'BARCELONA'
APARCABICIS TIPUS 'BARCELONA A-06'
CONTENDORS TIPUS 'NEW EASY CITY'
POPULUS ALBA 'Nivea' P.A. 16 un.
PHOTINIA x FRASERI 'Red Robin' P.F. 25 un.
Revestiment sol... escorça de pi
Saül
Gespa/Prat
Talls / masses i grups de plantació



projecte d'urbanització
sector no. 10-16 nucli nord Sant Genís
Ajuntament de Palafròlles

Arquitecte:
Hugo Acuña Filippelli
Col·legiat: 9514-1
col·laboradors:
Giovanni Roncador



títol del plànol:
Projecte - Plànol Jardineria i mobiliari urbà - parc i talus
projecte executiu

Full:
DIN A3
escala 1/500
plànol num.
14.3
febrer 2020

Codi Segur de Verificació: 95e59acf-b98b-449f-bd9f-e12b70b2f074
 Origen: Administració
 Identificador document original: ES_L01010014_2020_6355779
 Data d'impressió: 23/04/2020 16:38:25
 Pàgina 23 de 29

SIGNATURES

1.- HUGO VICTORIO ACUÑA FILIPPELLI / num:9514-1, 24/03/2020 17:41
 2.- Joan Ignasi Carles Ledesma - DNI 45547820T (TCAT) (Secretari - Diligència per fer constar que el present projecte es compon de 7 documents, l'aprovació inicial del qual es va acordar per decret d'alcaldia 795/20 de 18 d'abril), 23/04/2020 11:45

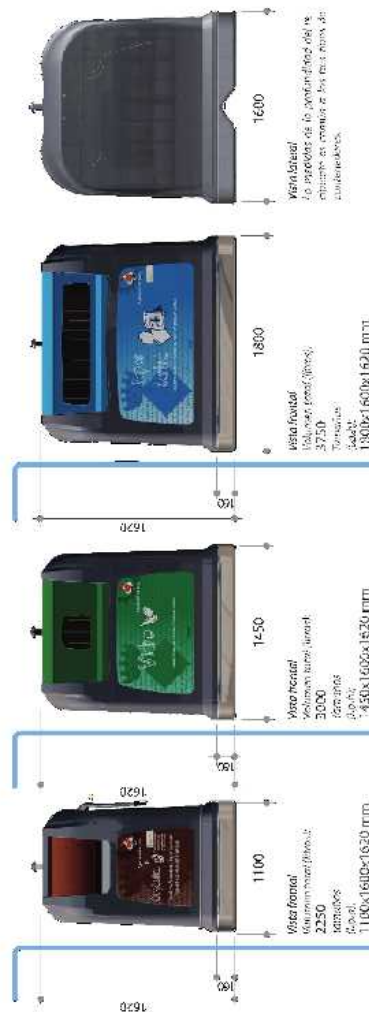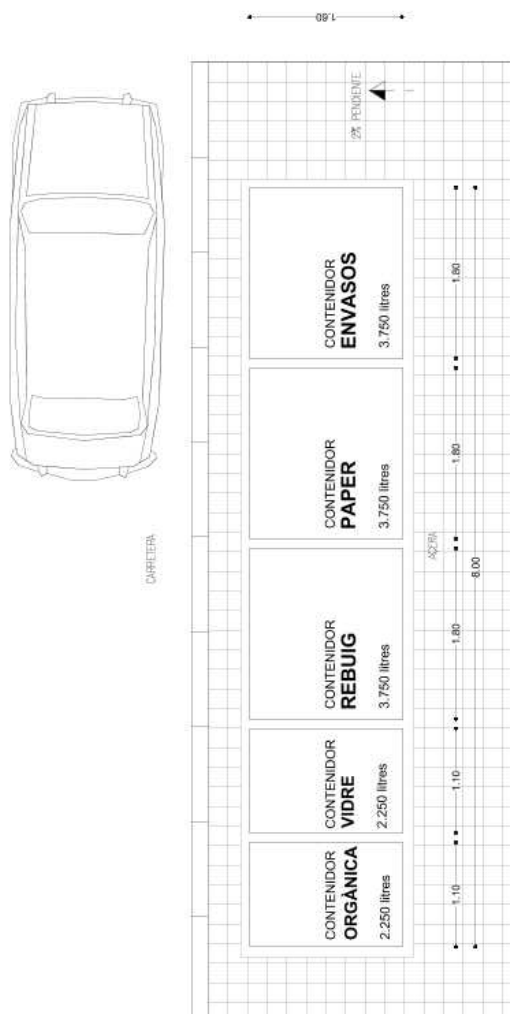

- Hay tres tipos de contenedores de New City y productos disponibles en el mercado a partir de 2250, 3000 y 3750 litros.
 En los dibujos están representados los tres modelos y sus dimensiones.
 Conexiones mecánicas y a estructura principal hecho de acero galvanizado.

projecte d'urbanització
 sector no. 10-16 nucli nord Sant Genís



Ajuntament de Palafròlles

Arquitecte:
 Hugo Acuña Filipelli
 Col·legiat: 9514-1
 col·laboradors:
 Giovanni Roncador

títol del plànol:
 Projecte - Detall contenidors escombraries

projecte executiu

plànol num.

15

Fulli:

DIN A3

escala 1:50 | 1:20


febrer 2020

Codi Segur de Verificació: 95e59acf-b98b-449f-bd9f-e12b70b2f074
 Origen: Administració
 Identificador document original: ES_L01010014_2020_6355779
 Data d'impressió: 23/04/2020 16:38:25
 Pàgina 25 de 29

SIGNATURES
 1.- HUGO VICTORIO ACUÑA FILIPPELLI / num:9514-1, 24/03/2020 17:41
 2.- Joan Ignasi Carles Ledesma - DNI 45547820T (TCAT) (Secretari - Diligència per fer constar que el present projecte es compon de 7 documents, l'aprovació inicial del qual es va acordar per decret d'alcaldia 795/20 de 18 d'abril), 23/04/2020 11:45



AJUNTAMENT DE PALAFOLLS
 Aquest document és una còpia autèntica del document electrònic original. Comprovi l'autenticitat del document a <https://bpm.palafolls.cat/OAC/ValidarDoc.jsp> - Utilitzi el 'Codi Segur de Verificació' que apareix a la capçalera.

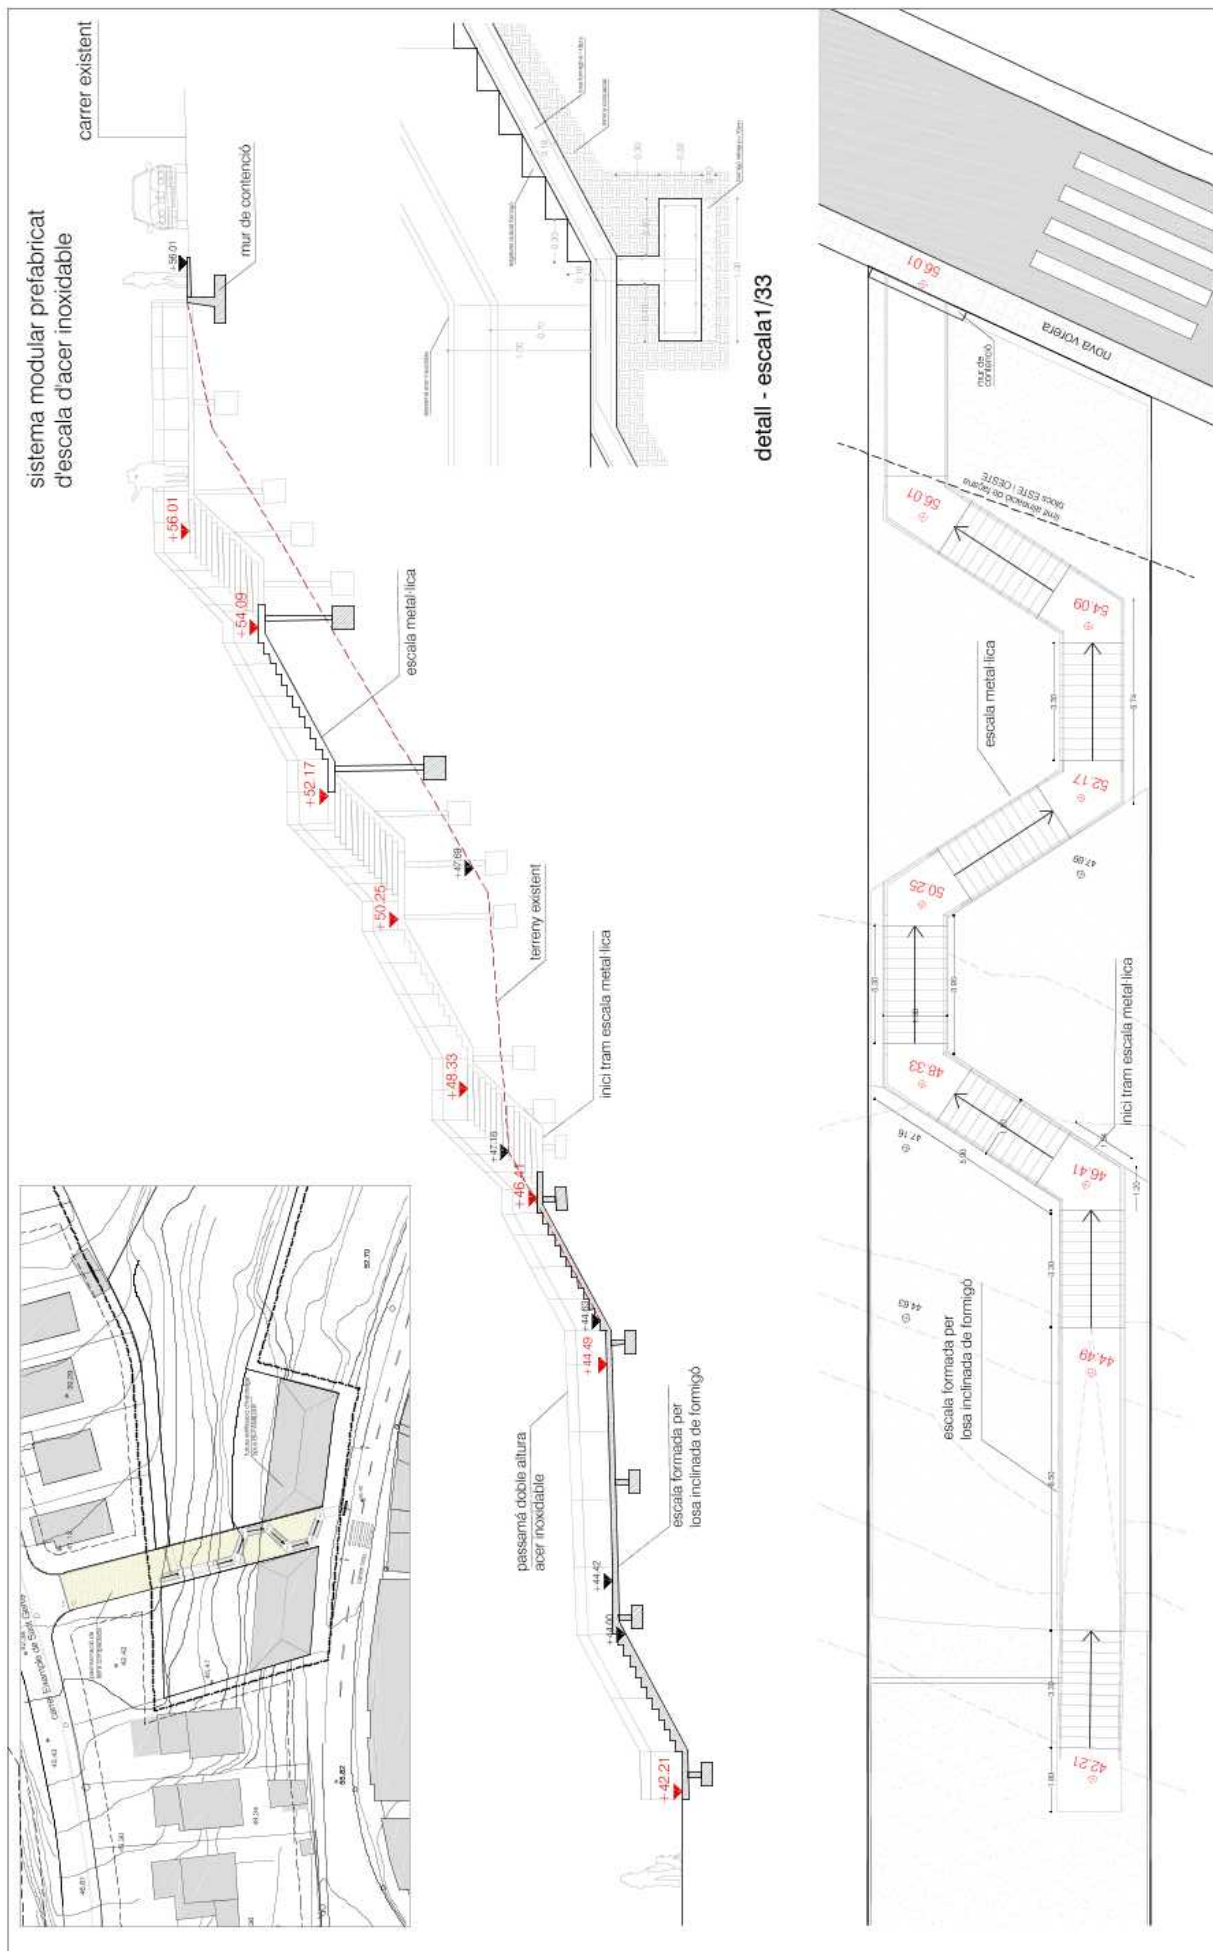

detall - escala 1/33

<p>projecte d'urbanització sector no. 10-16 nucli nord Sant Genís</p>	<p>Arquitecte: Hugo Acuña Filipelli Col·legiat: 9514-1 col·laboradors: Giovanni Romcardor</p>	<p>projecte executiu</p>	<p>títol del plànol: SECCION ESCALA DE CONNEIXIÓ - MARCOSTA carrer nou de Sant Genís amb Carrer Eixample Sant Genís (sector 11)</p>	<p>plànol num.</p>
				<p>Full: DIN A3</p>




Codi Segur de Verificació: 95e59acf-b98b-449f-bd9f-e12b70b2f074
 Origen: Administració
 Identificador document original: ES_L01010014_2020_6355779
 Data d'impressió: 23/04/2020 16:38:25
 Pàgina 26 de 29

SIGNATURES
 1.- HUGO VICTORIO ACUÑA FILIPPELLI / num:9514-1, 24/03/2020 17:41
 2.- Joan Ignasi Carles Ledesma - DNI 45547820T (TCAT) (Secretari - Diligència per fer constar que el present projecte es compon de 7 documents, l'aprovació inicial del qual es va acordar per decret d'alcaldia 795/20 de 18 d'abril), 23/04/2020 11:45



AJUNTAMENT DE PALAFOLLS
 Aquest document és una còpia autèntica del document electrònic original. Comprovi l'autenticitat del document a <https://bpm.palafolls.cat/OAC/ValidarDoc.jsp> - Utilitzi el 'Codi Segur de Verificació' que apareix a la capçalera.

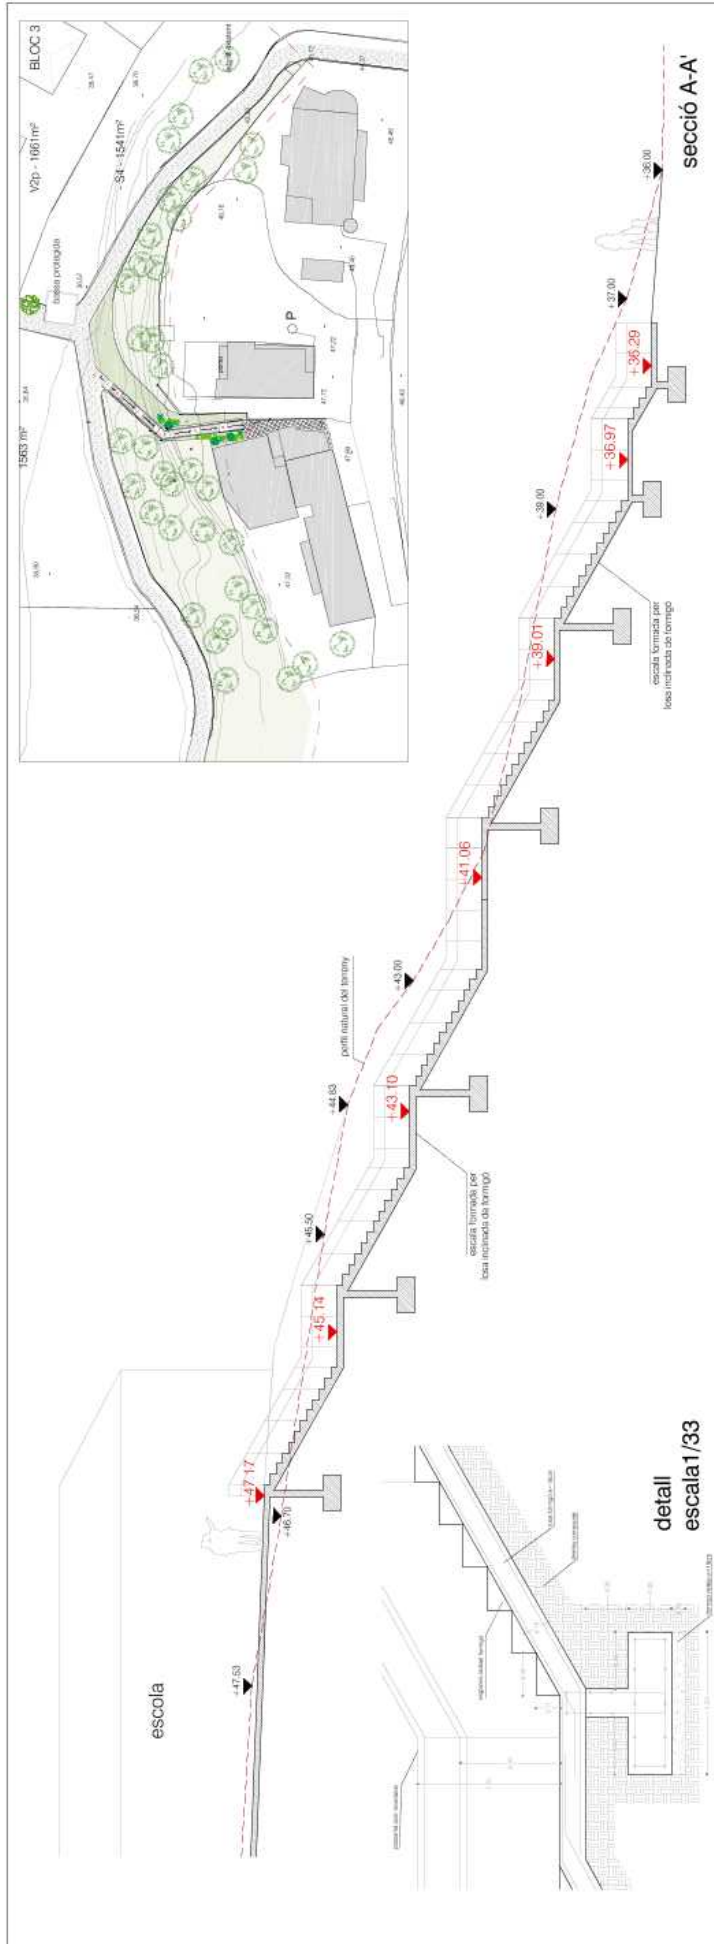

projecte d'urbanització sector no. 10-16 nucli nord Sant Genís 	Arquitecte: Hugo Acuña Filippelli Col·legiat: 9514-1 col·laboradors: Giovanni Roncador	lloci del plànol: SECCION ESCALA DE CONNEIXIÓ - ESGLESIA carrer nou de Sant Genís amb nou viàl projecte executiu	Full: DIN A3	plànol núm: 17a
			escala 1/150	febrer 2020

Codi Segur de Verificació: 95e59acf-b98b-449f-bd9f-e12b702f074
Origen: Administració
Identificador document original: ES_L01010014_2020_6355779
Data d'impressió: 23/04/2020 16:38:25
Pàgina 27 de 29

SIGNATURES
1.- HUGO VICTORIO ACUÑA FILIPPELLI / num:9514-1, 24/03/2020 17:41
2.- Joan Ignasi Carles Ledesma - DNI 45547820T (TCAT) (Secretari - Diligència per fer constar que el present projecte es compon de 7 documents, l'aprovació inicial del qual es va acordar per decret d'alcaldia 795/20 de 18 d'abril), 23/04/2020 11:45



AJUNTAMENT DE PALAFOLLS
Aquest document és una còpia autèntica del document electrònic original. Comprovi l'autenticitat del document a <https://bpm.palatolls.cat/OAC/ValidarDoc.jsp> - Utilitzi el 'Codi Segur de Verificació' que apareix a la capçalera.




títol de plànol: PROJECTE - Plànol detall mur de contenció entrada		Full: DIN A3	plànol num. 18.1
projecte executiu		escala 1/200	febrer 2020
Arquitecte: Hugo Acuña Filipelli Col·legiat: 9514-1 col·laboradors: Giovanni Roncador			
projecte d'urbanització sector no. 10-16 nucli nord Sant Genís		Ajuntament de Palafolls	

Codi Segur de Verificació: 95e59acf-b98b-449f-bd9f-e12b70b2f074
Origen: Administració
Identificador document original: ES_L01010014_2020_6355779
Data d'impressió: 23/04/2020 16:38:25
Pàgina 28 de 29

SIGNATURES
1.- HUGO VICTORIO ACUÑA FILIPPELLI / num:9514-1, 24/03/2020 17:41
2.- Joan Ignasi Carles Ledesma - DNI 45547820T (TCAT) (Secretari - Diligència per fer constar que el present projecte es compon de 7 documents, l'aprovació inicial del qual es va acordar per decret d'alcaldia 795/20 de 18 d'abril), 23/04/2020 11:45



AJUNTAMENT DE PALAFOLLS
Aquest document és una còpia autèntica del document electrònic original. Comprovi l'autenticitat del document a <https://bpm.palafolls.cat/OAC/ValidarDoc.jsp> - Utilitzi el 'Codi Segur de Verificació' que apareix a la capçalera.

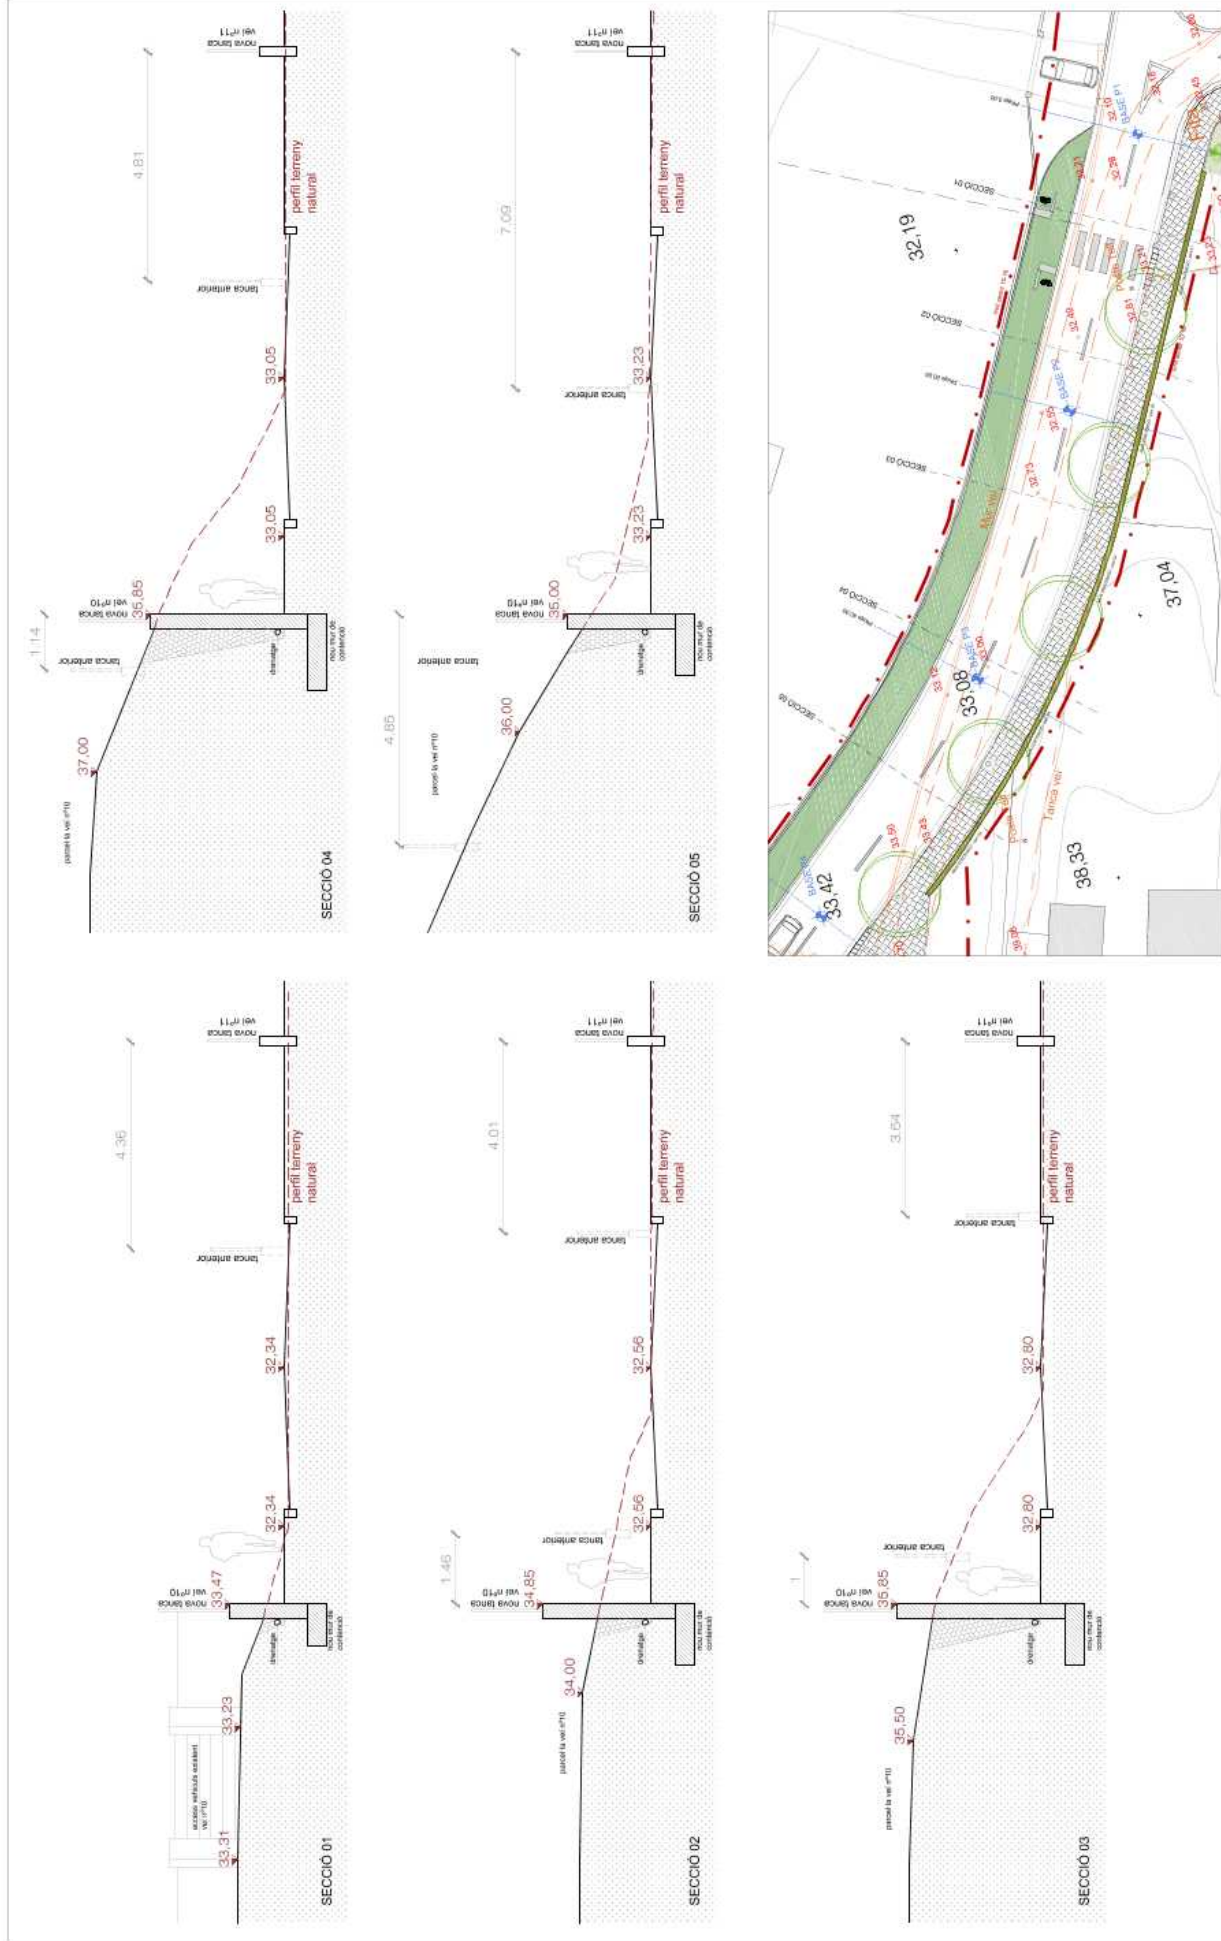

títol de plànol: PROJECTE - Plànol detall mur de contenció entrada - seccions		Full: DIN A3	plànol num. 18.2
projecte executiu		escala 1/200	febrer 2020
Arquitecte: Hugo Acuña Filippelli Col·legiat: 9514-1 col·laboradors: Giovanni Roncador		projecte d'urbanització sector no. 10-16 nucli nord Sant Genís	
Ajuntament de Palafolls			

Codi Segur de Verificació: 95e59acf-b98b-449f-bd9f-e12b70b2f074
Origen: Administració
Identificador document original: ES_L01010014_2020_6355779
Data d'impressió: 23/04/2020 16:38:25
Pàgina 29 de 29


SIGNATURES
1.- HUGO VICTORIO ACUÑA FILIPPELLI / num:9514-1, 24/03/2020 17:41
2.- Joan Ignasi Carles Ledesma - DNI 45547820T (TCAT) (Secretari - Diligència per fer constar que el present projecte es compon de 7 documents, l'aprovació inicial del qual es va acordar per decret d'alcaldia 795/20 de 18 d'abril), 23/04/2020 11:45






AJUNTAMENT DE PALAFOLLS
Aquest document és una còpia autèntica del document electrònic original. Comprovi l'autenticitat del document a https://bpm.palatolls.cat/OAC/ValidarDoc.jsp - Utilitzi el 'Codi Segur de Verificació' que apareix a la capçalera.

thinking engineering
Rafel 151138
Telèfon: 93 434 07 72
info@thinking.cat
Enlleve Terredin, 17
Etc. A. Bonaia 19
08023 Estrethos

INFORME DE VERIFICACIÓ A COTES DE 1:50
L'ACUÑA VICTORIO ACUÑA FILIPPELLI, EN NOM DEL SEU COL·LEGI PROFESSIONAL D'ARQUITECTES DE CATALUNYA, HA VERIFICAT EL DISENY D'OBRA DE CONSTRUCCIÓ DE LA OBRA DE CONSTRUCCIÓ D'UN MUR DE CONTENCIÓ D'ENTRADA DE 2,35 M D'ALçada.

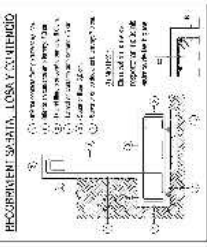

LONG, ANCHO Y ALTURA DE LOS ELEMENTOS DE LA OBRA DE CONSTRUCCIÓ
ELEMENTOS: MUR, CIMENTACIÓ, FONDACCIÓ
MATERIALS: B7C, B7D, B7E, B7Z

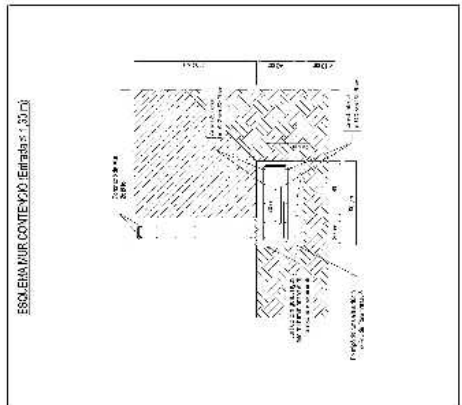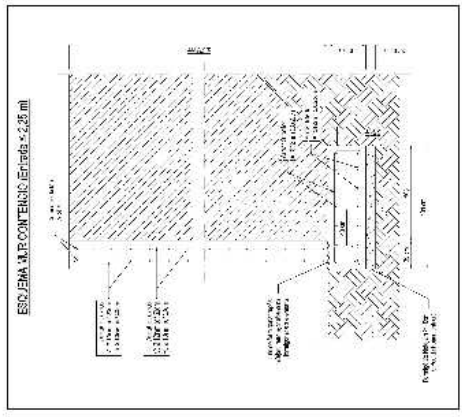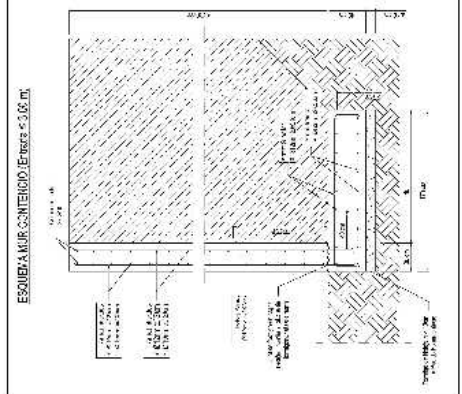

NOTA REFERENT A ELEMENTS DE CONTEIÓ PER A URBANITZACIÓ
Especte d'obra de construcció de mur de contenci3 de entrada de 2,35 m d'altura.

Table with columns: MATERIALS, PERMITS, CONTEIÓ, and CONTEIÓ DE CONTEIÓ. It lists various materials and their corresponding values for different types of retaining walls.

projecte d'urbanització
sector no. 10-16 nucli nord Sant Genís
Ajuntament de Palafolls

Arquitecte:
Hugo Acuña Filippelli
Col·legiat: 9514-1
col·laboradors:
Giovanni Roncador

títol de plànol:
PROJECTE - Plànol detall mur de contenci3 entrada - details
projecte executiu

plànol num.
18.3
Full:
DIN A3
escala: 1/50
febrer 2020