


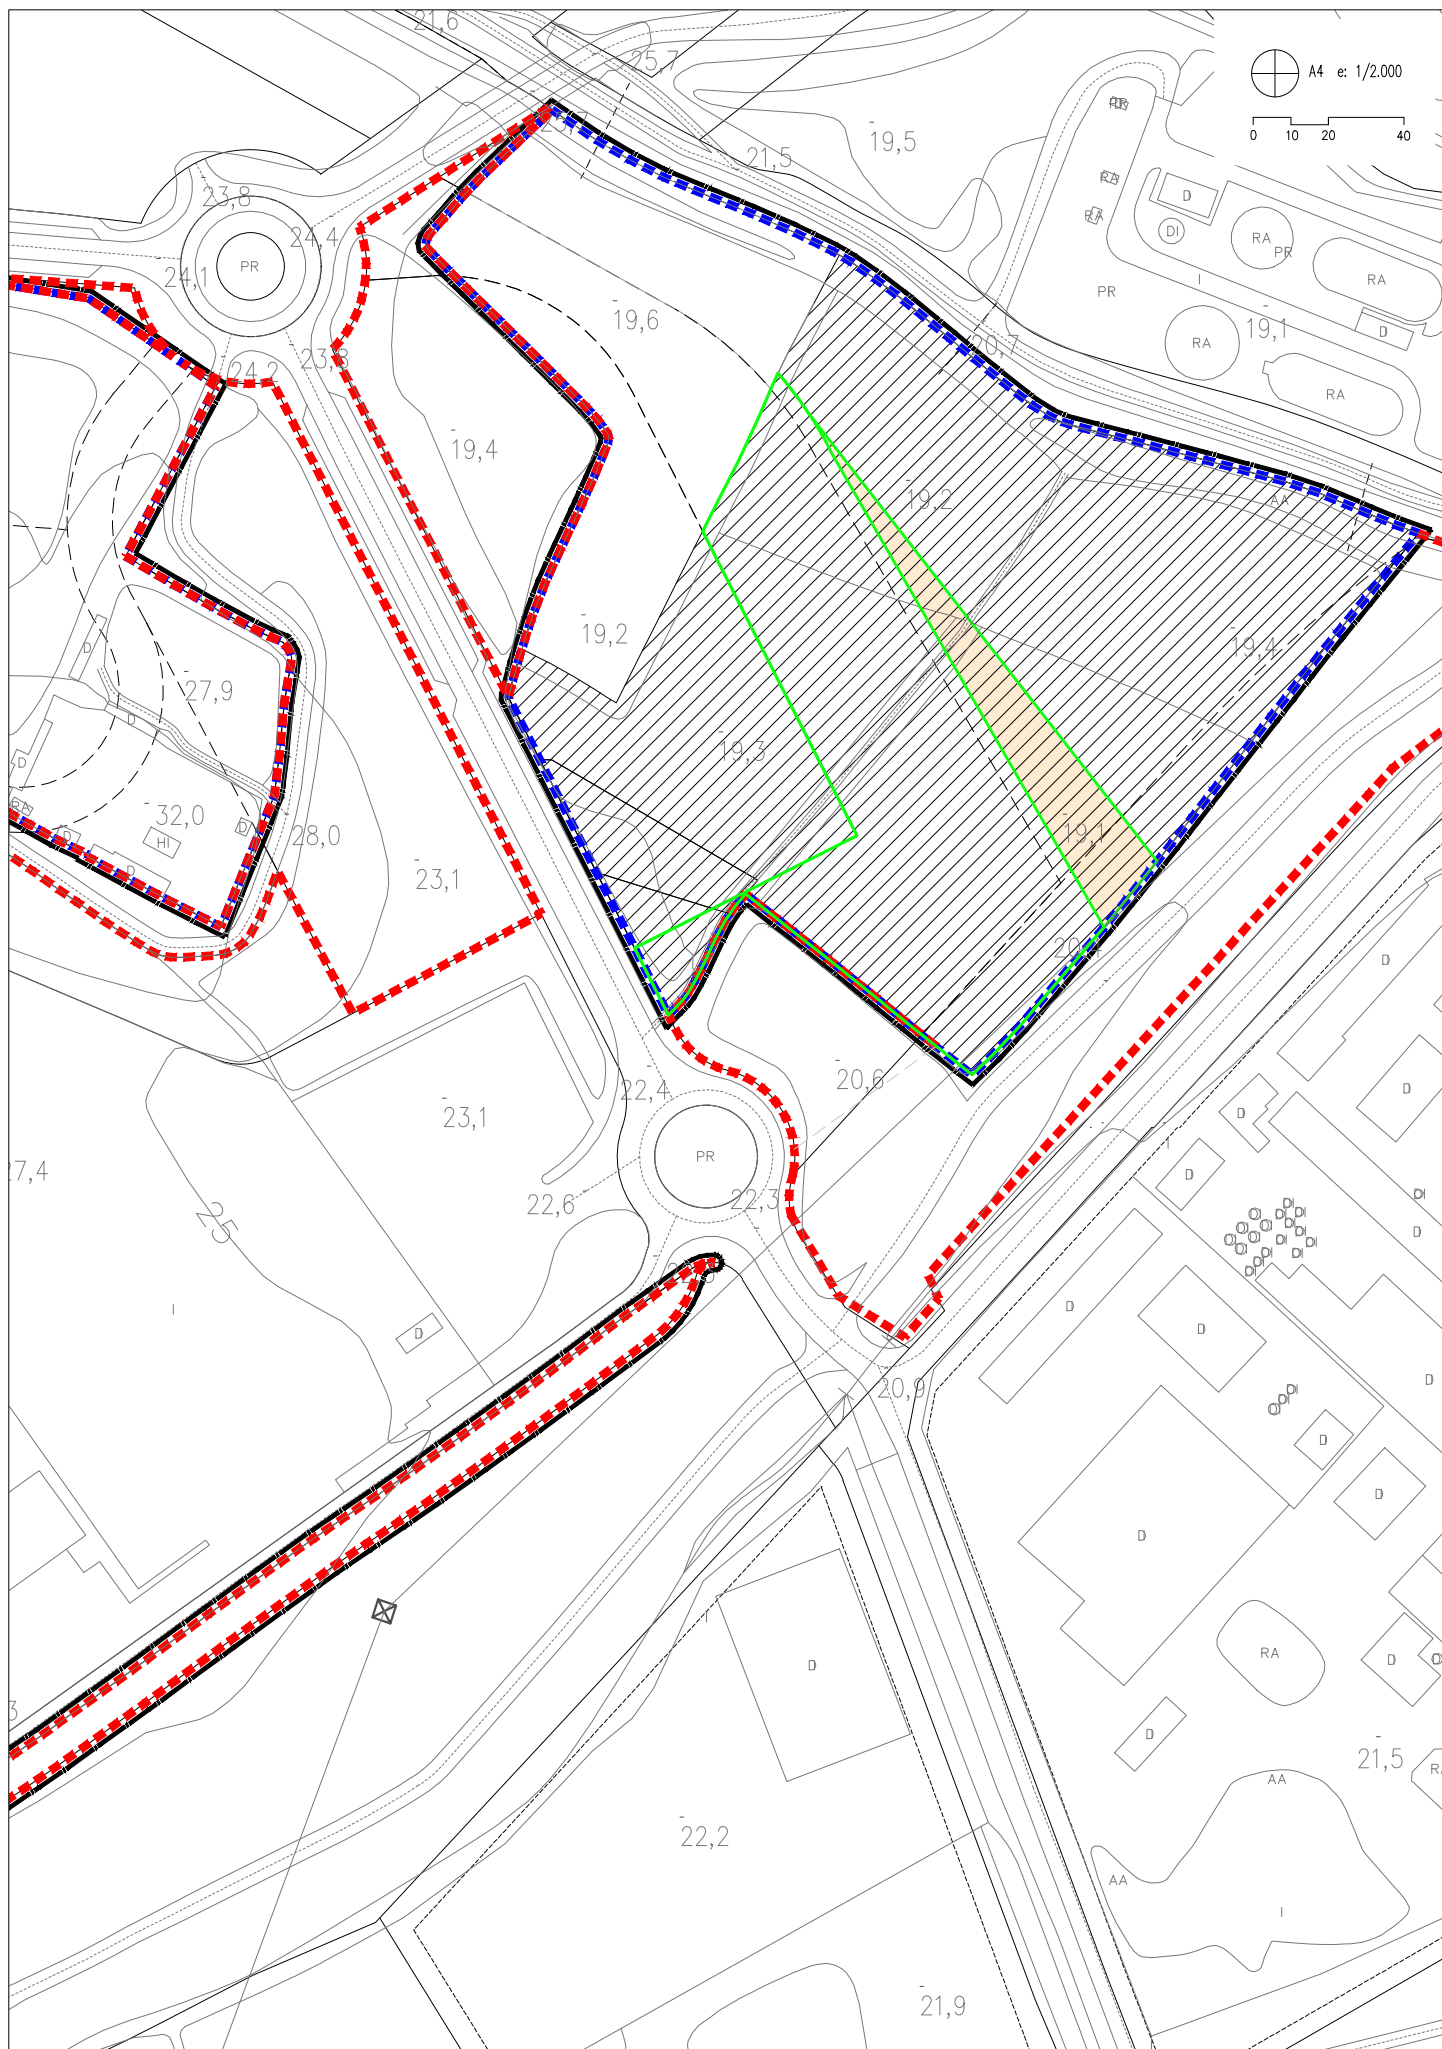

Finca matriu **1.630,28m²sòl superfície de cessió anticipada**