
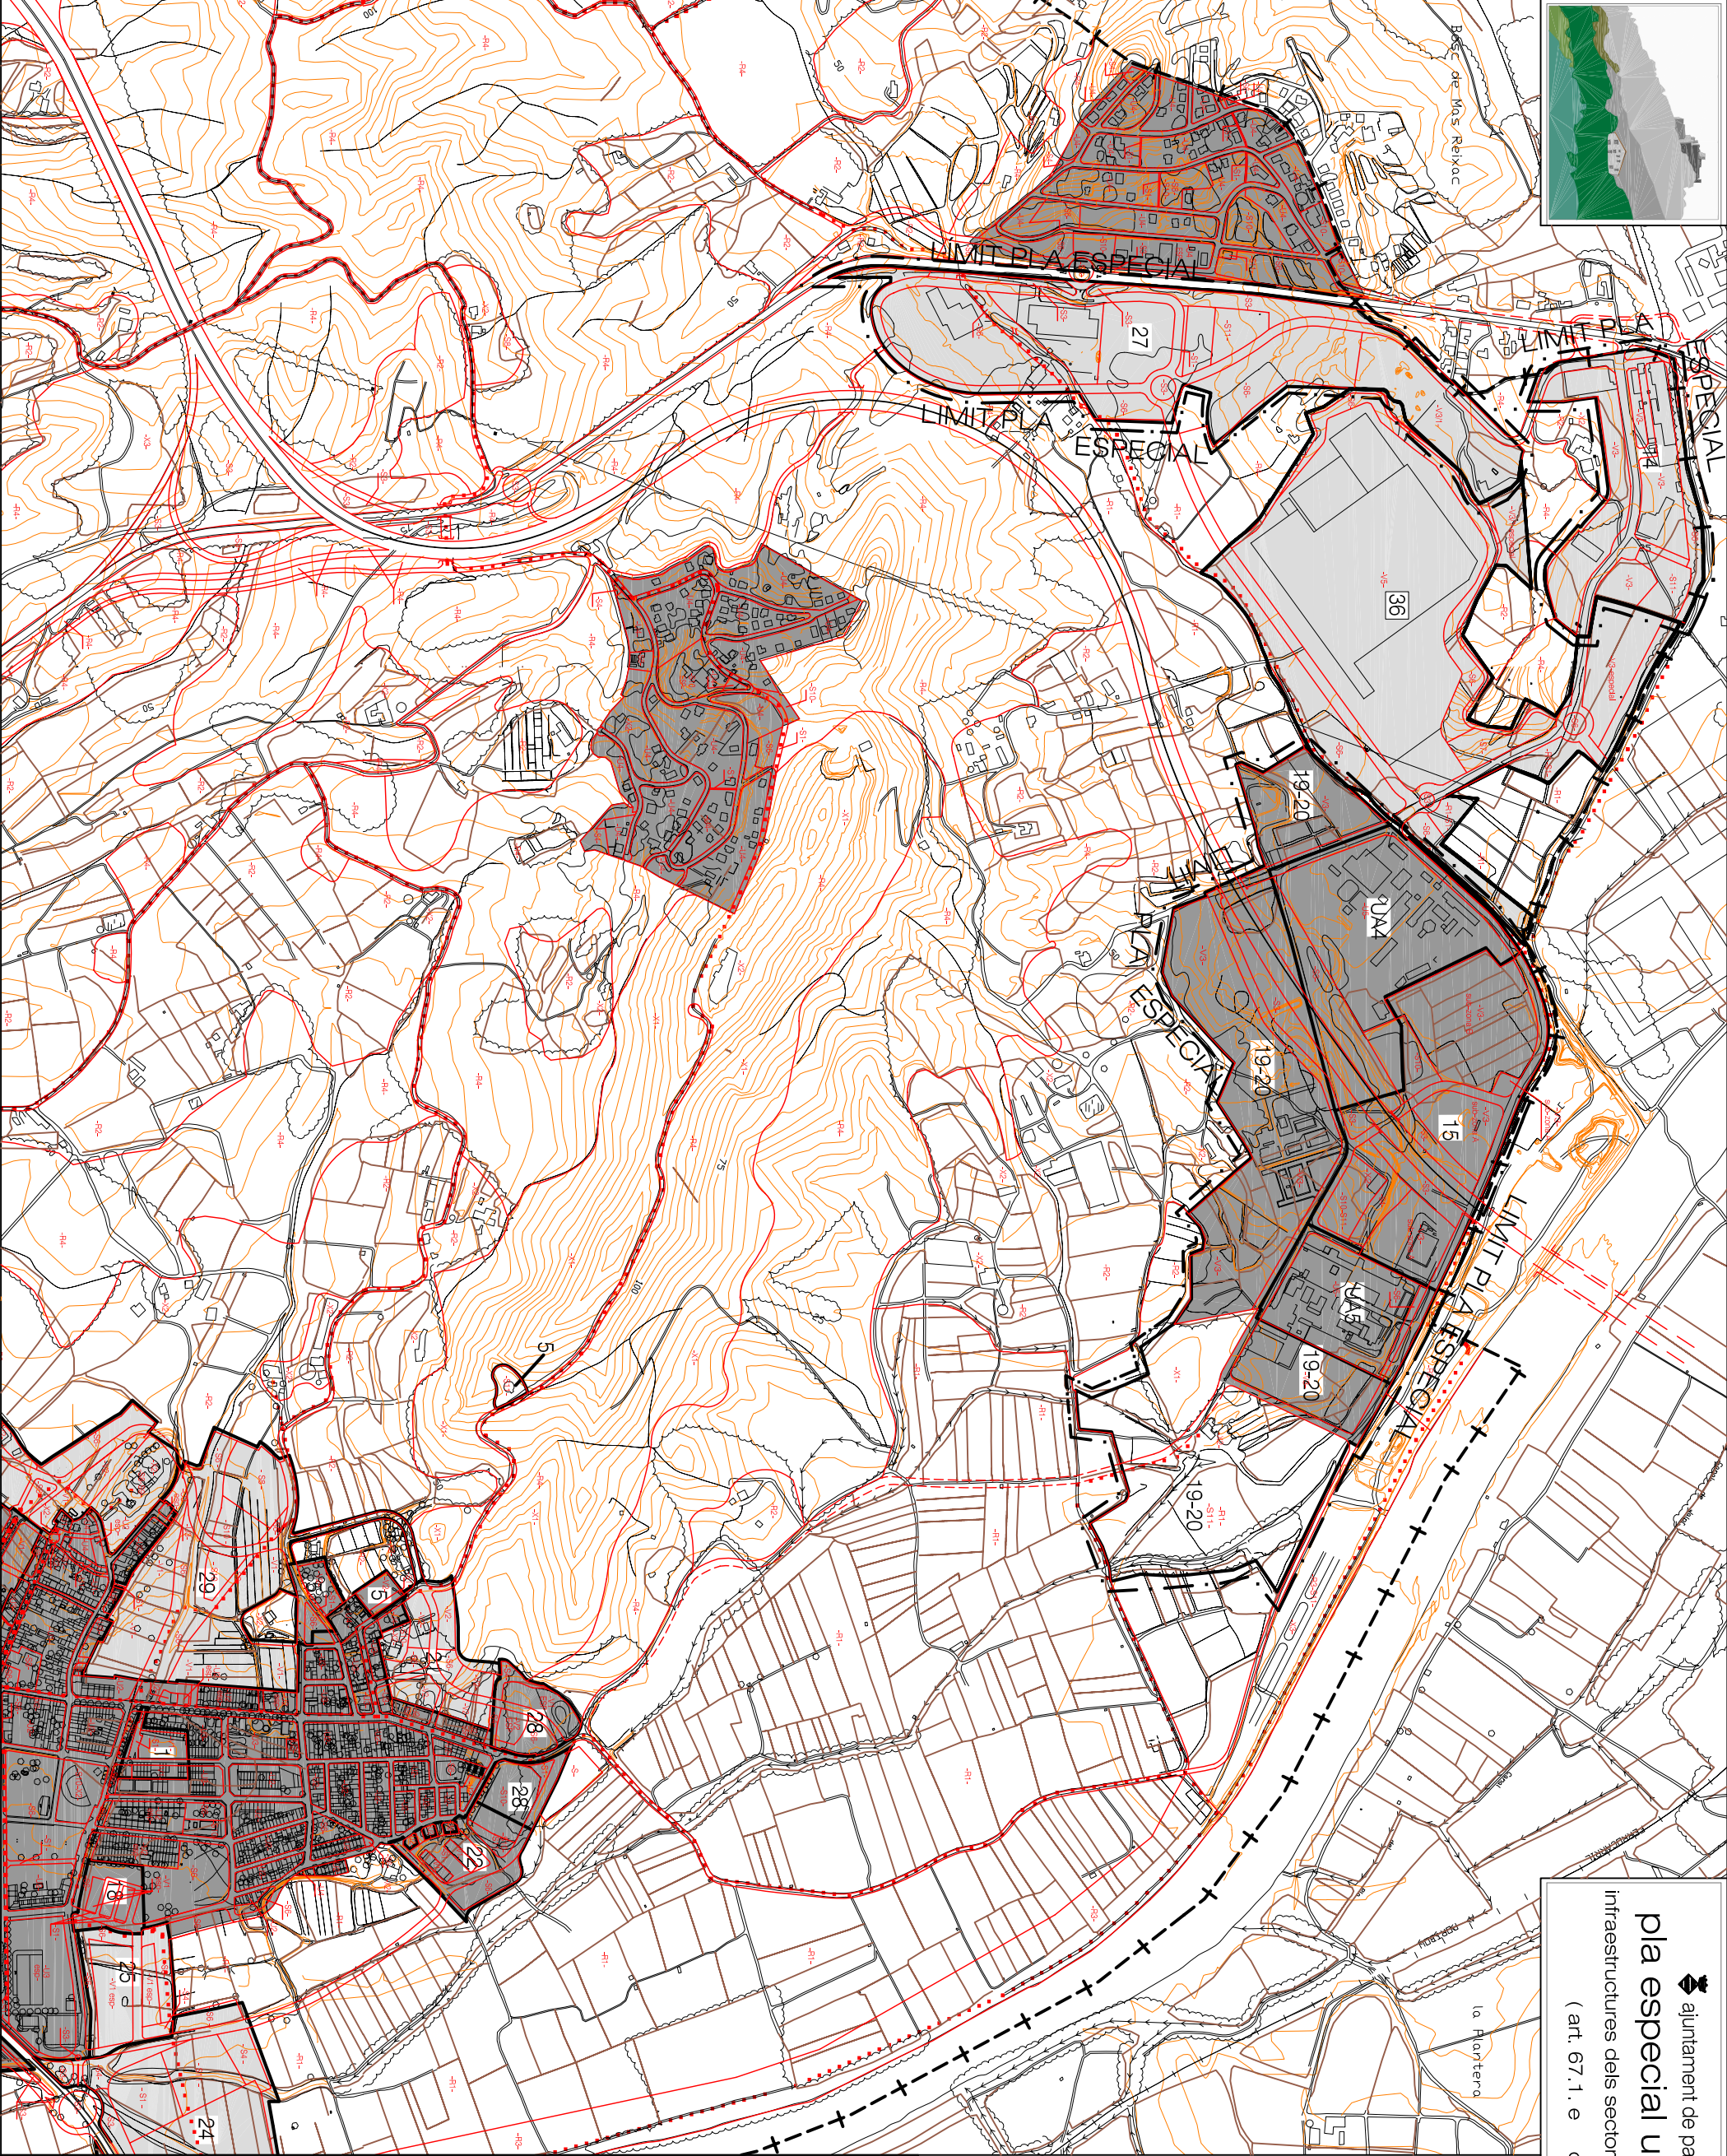


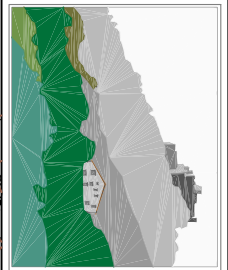


ajuntament de palafolls
pla especial urbanístic
infraestructures dels sectors industrials nord
(art. 67.1. e d. l. 1/2005)

plànol nombre
2
data
setembre 2009

nom del plànol
règim del sòl i sectors
de planejament

Josep-Haimon Amer i Elies, arqu

escala 1/10.000

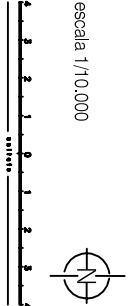

LLEGENDA EXPLICATIVA

- sòl urbà
- sòl urbanitzable
- sòl no urbanitzable
- límit de sector de planejament
- nombre del sector

SECTORS DE PLANEJAMENT

- sector Les Esclanes
- sector adossat a Les Ferreries
- sector Carrerera Costa Brava
- sector mas Poch
- sector Camí del Castell
- sector industrial Riera Jordà
- sector milie de Can Jordà
- sector Turó Mas Jordà-Casa Gran
- 10-16 sector nucli nord-Sant Genís
- 11 sector Exemple Sant Genís
- 12 sector Can Rencard
- 13 sector act. Culla de Sant Genís
- 14 sector industrial Riera Roquet
- 15 sector industrial mas Puigverd
- 17 sector La Figuerassa
- 18 sector Riera Burgada
- 19-20 sector ind. ampliament mas Puigverd
- 21 sector Can Balles
- 22 sector Xon Moner
- 23 sector ampliament Can Balasar
- 24 sector Els Pies
- 25 sector Camí del Roig
- 26 sector Carrerera Llevant
- 27 sector industrial Mas Rencach
- 28 sector Camp d'Esports
- 29 sector Vall Riera Burgada
- 30 sector Turons de Can Pol
- 31 sector Riera de Sant Genís
- 32 sector act. terribles sud
- 34 sector Facana de Les Ferreries
- 35 sector Cal Campaner Vall
- 36 activitat serra valldora
- U44 mas puigverd oest
- U45 mas puigverd est