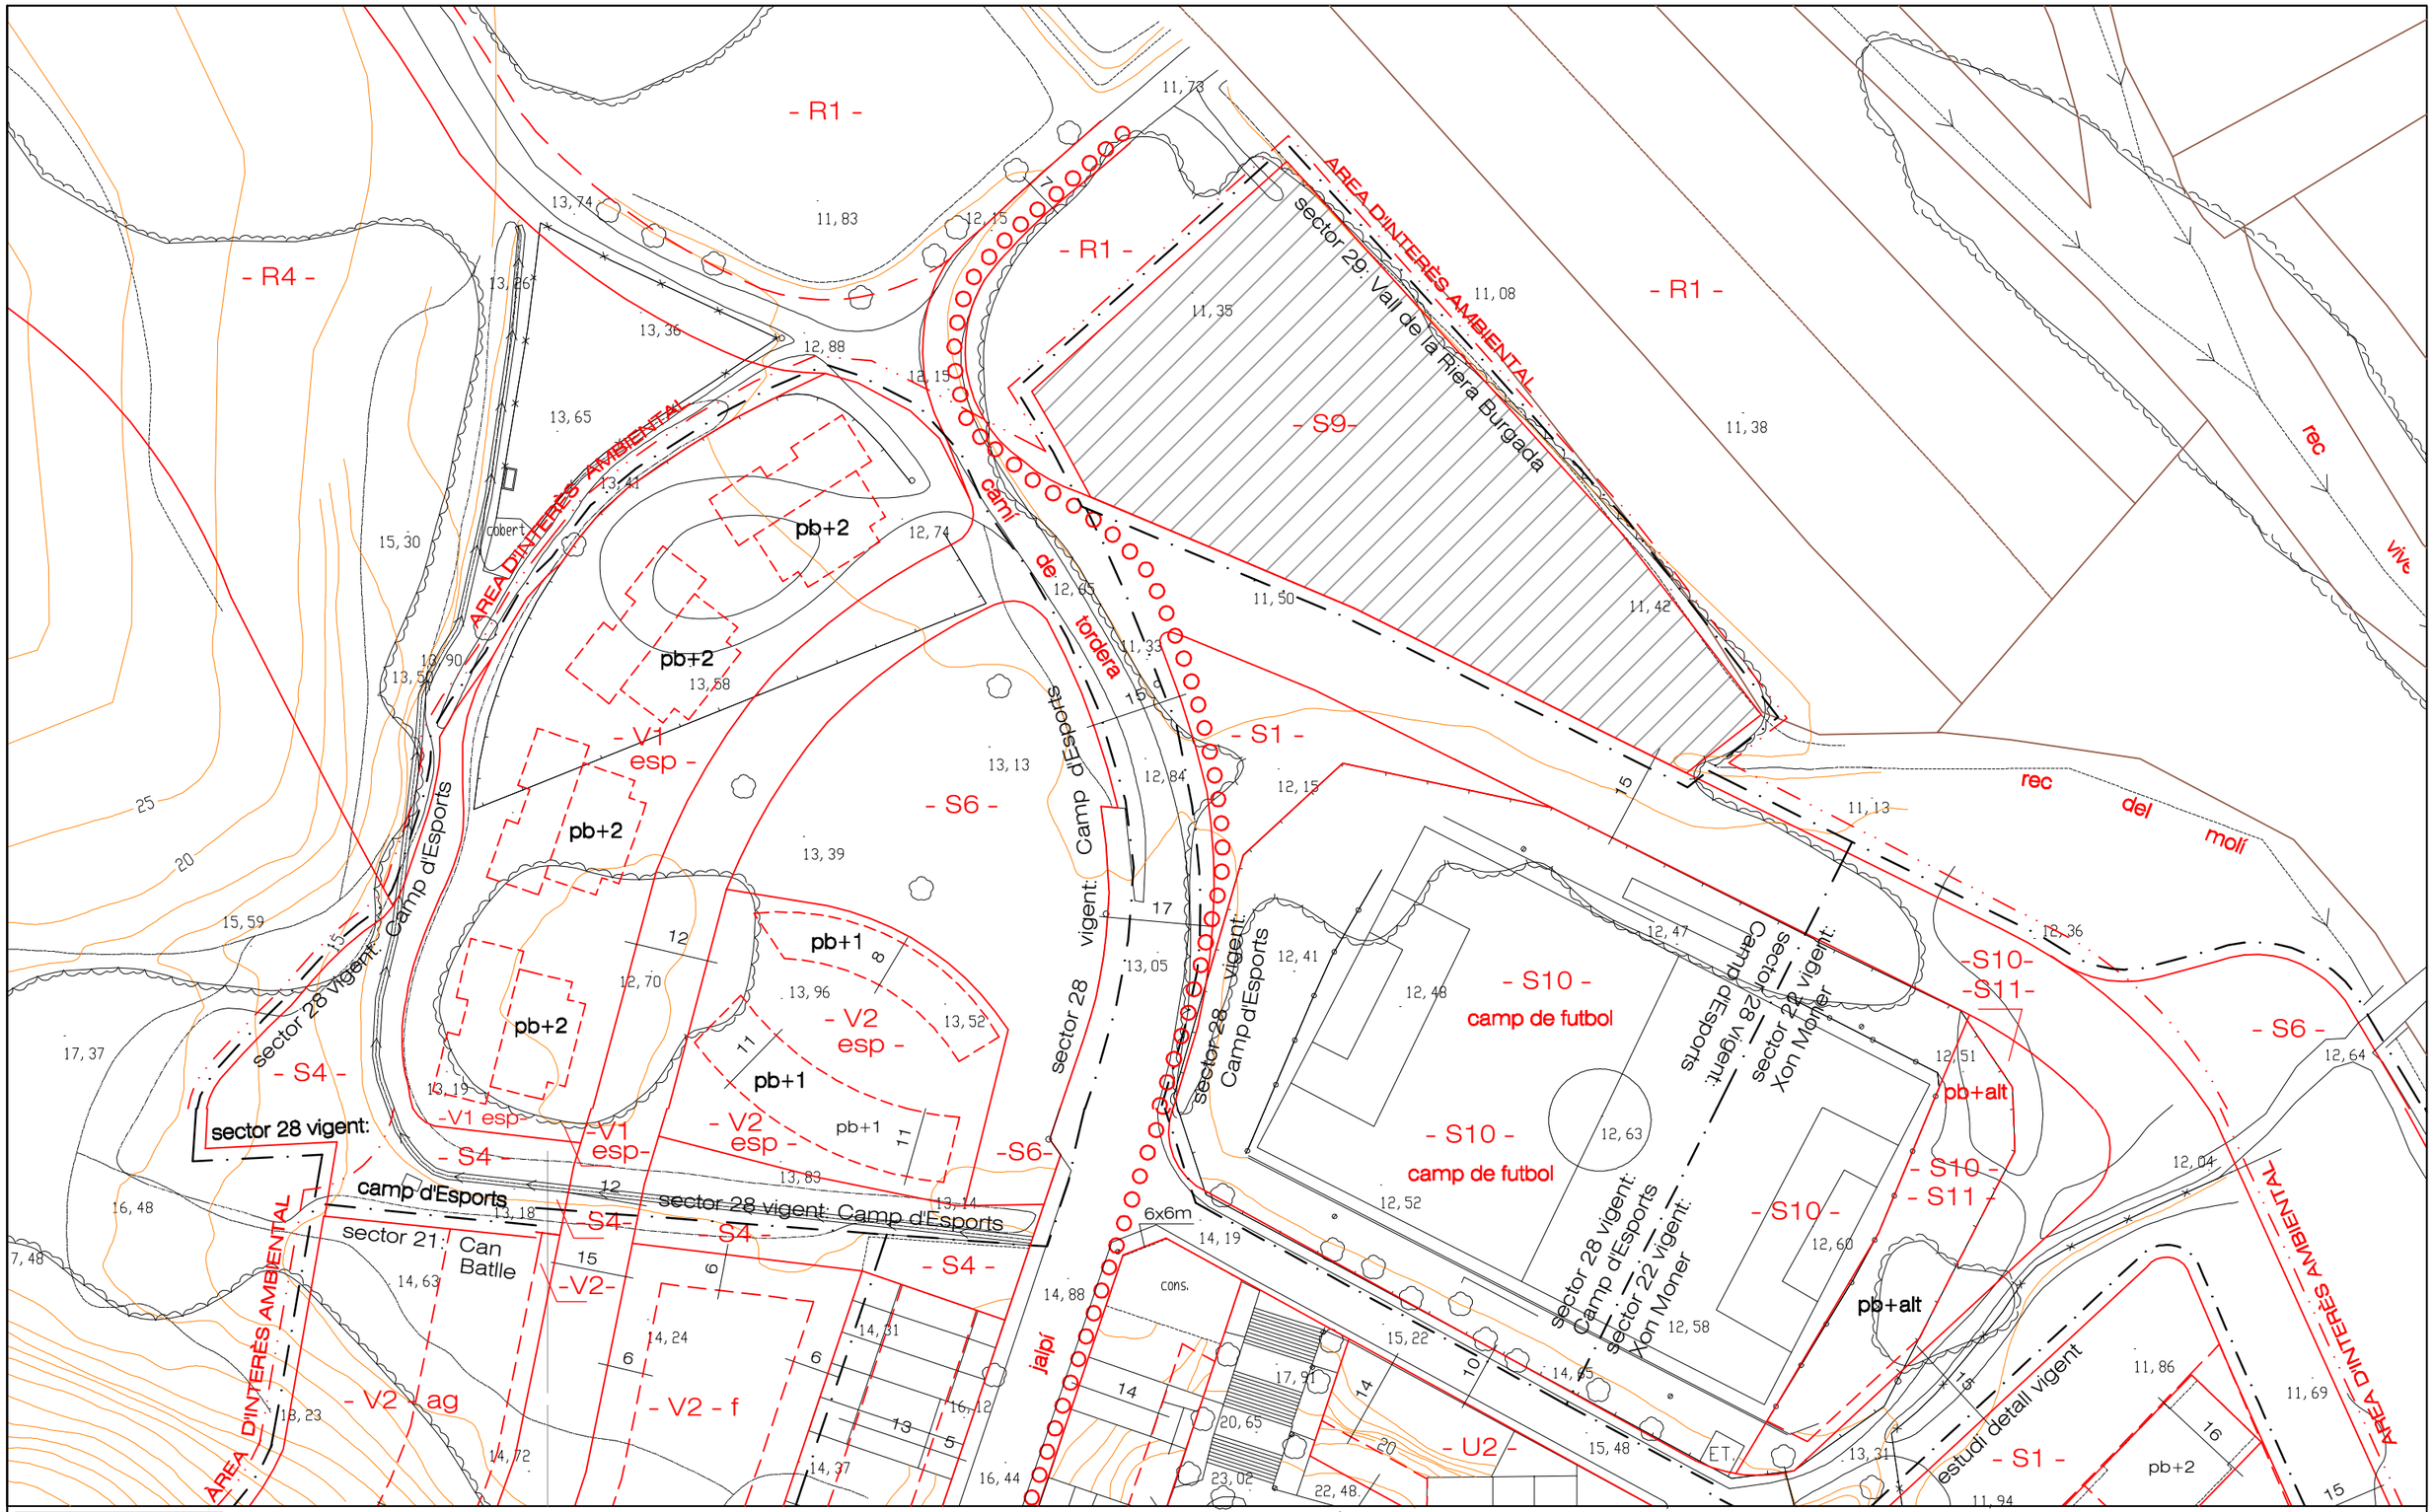

escala1/1000

ajuntament de palafolls

pla parcial urbanístic
sector 29, vall de la riera burgada

arquitecte, joseph-ramon amer i elies

àmbit discontinu nord

plànol nombre
13

data
novembre 2013