
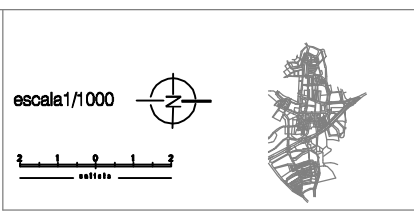
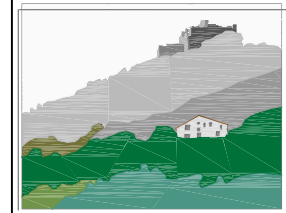
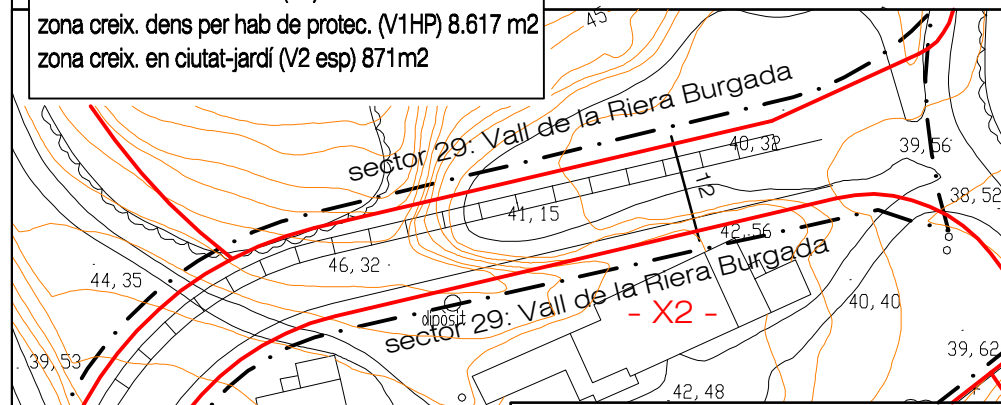


Llegenda de superfícies de sòl:

- superfície total sector: 100.540 m²
(95.540m² interior + 5.000 m² camp futbol)
- sist. hidràulic (SH) 2.668 m²
- sist.viari i estacionaments (S1) 26.256 m²
- sist.de protecció de sist. generals (S3) 1.465 m²
- sist.parc urbà (S6) 21.662 m²
- sist.d'equip. cultural-docents (S8) 10.000 m²
- sist. d'equipaments de la salut (S9) 5.000 m²
- sist. d'equipaments del lleure (S10) 1.724 m²
- sist. d'equipaments tècnics (S11) 5.756 m²
- zona de creixement dens (V1) 16.521 m²
- zona creix. dens per hab de protec. (V1HP) 8.617 m²
- zona creix. en ciutat-jardí (V2 esp) 871 m²

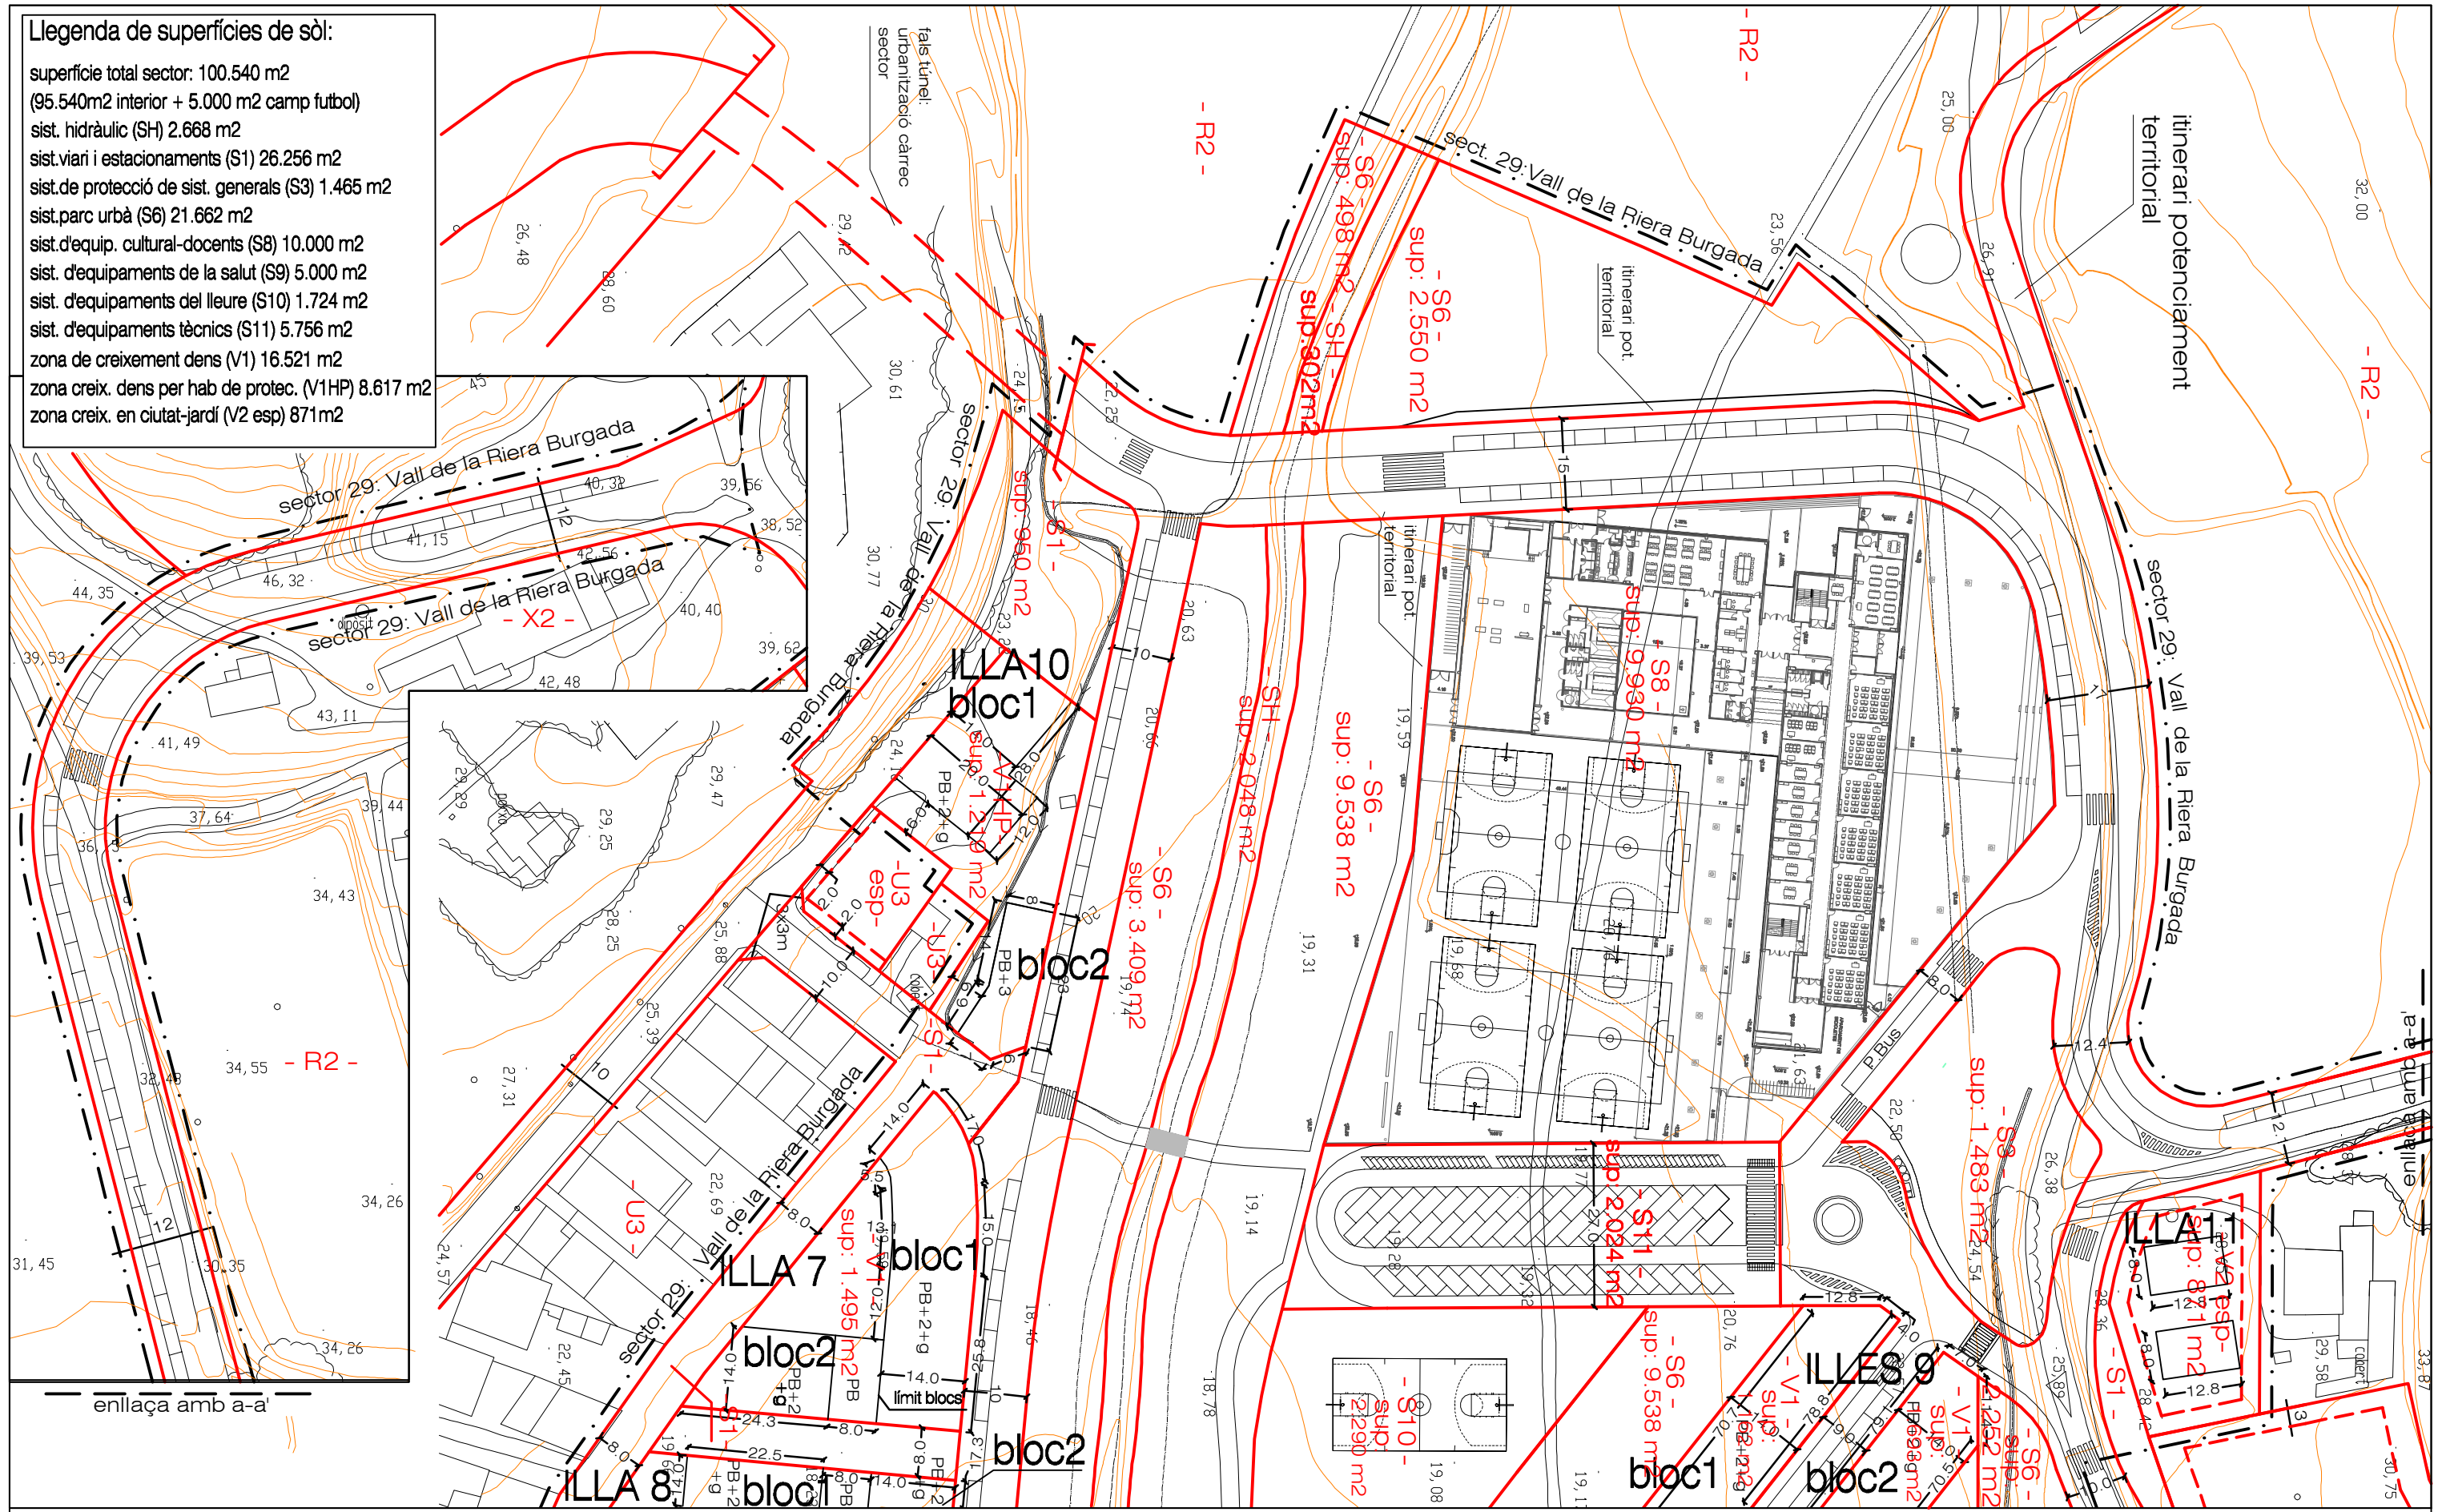

 **ajuntament de palafrú**
pla parcial urbanístic
sector 29, vall de la riera burgada
 arquitecte, joseph-ramon amer i elies

definició geomètrica
de l'ordenació

plànol nombre **18**
 data **novembre 2013**