## Llegenda de superfícies de sòl:

superfície total sector: 100.540 m2
(95.540m2 interior + 5.000 m2 camp futbol)
sist. hidràulic (SH) 2.668 m2
sist.viari i estacionaments (S1) 26.256 m2
sist.de protecció de sist. generals (S3) 1.465 m2
sist.parc urbà (S6) 21.662 m2
sist.d'equip. cultural-docents (S8) 10.000 m2
sist. d'equipaments de la salut (S9) 5.000 m2
sist. d'equipaments del lleure (S10) 1.724 m2
sist. d'equipaments tècnics (S11) 5.756 m2
zona de creixement dens (V1) 16.521 m2
zona creix. dens per hab de protec. (V1HP) 8.617 m2
zona creix. en ciutat-jardí (V2 esp) 871m2

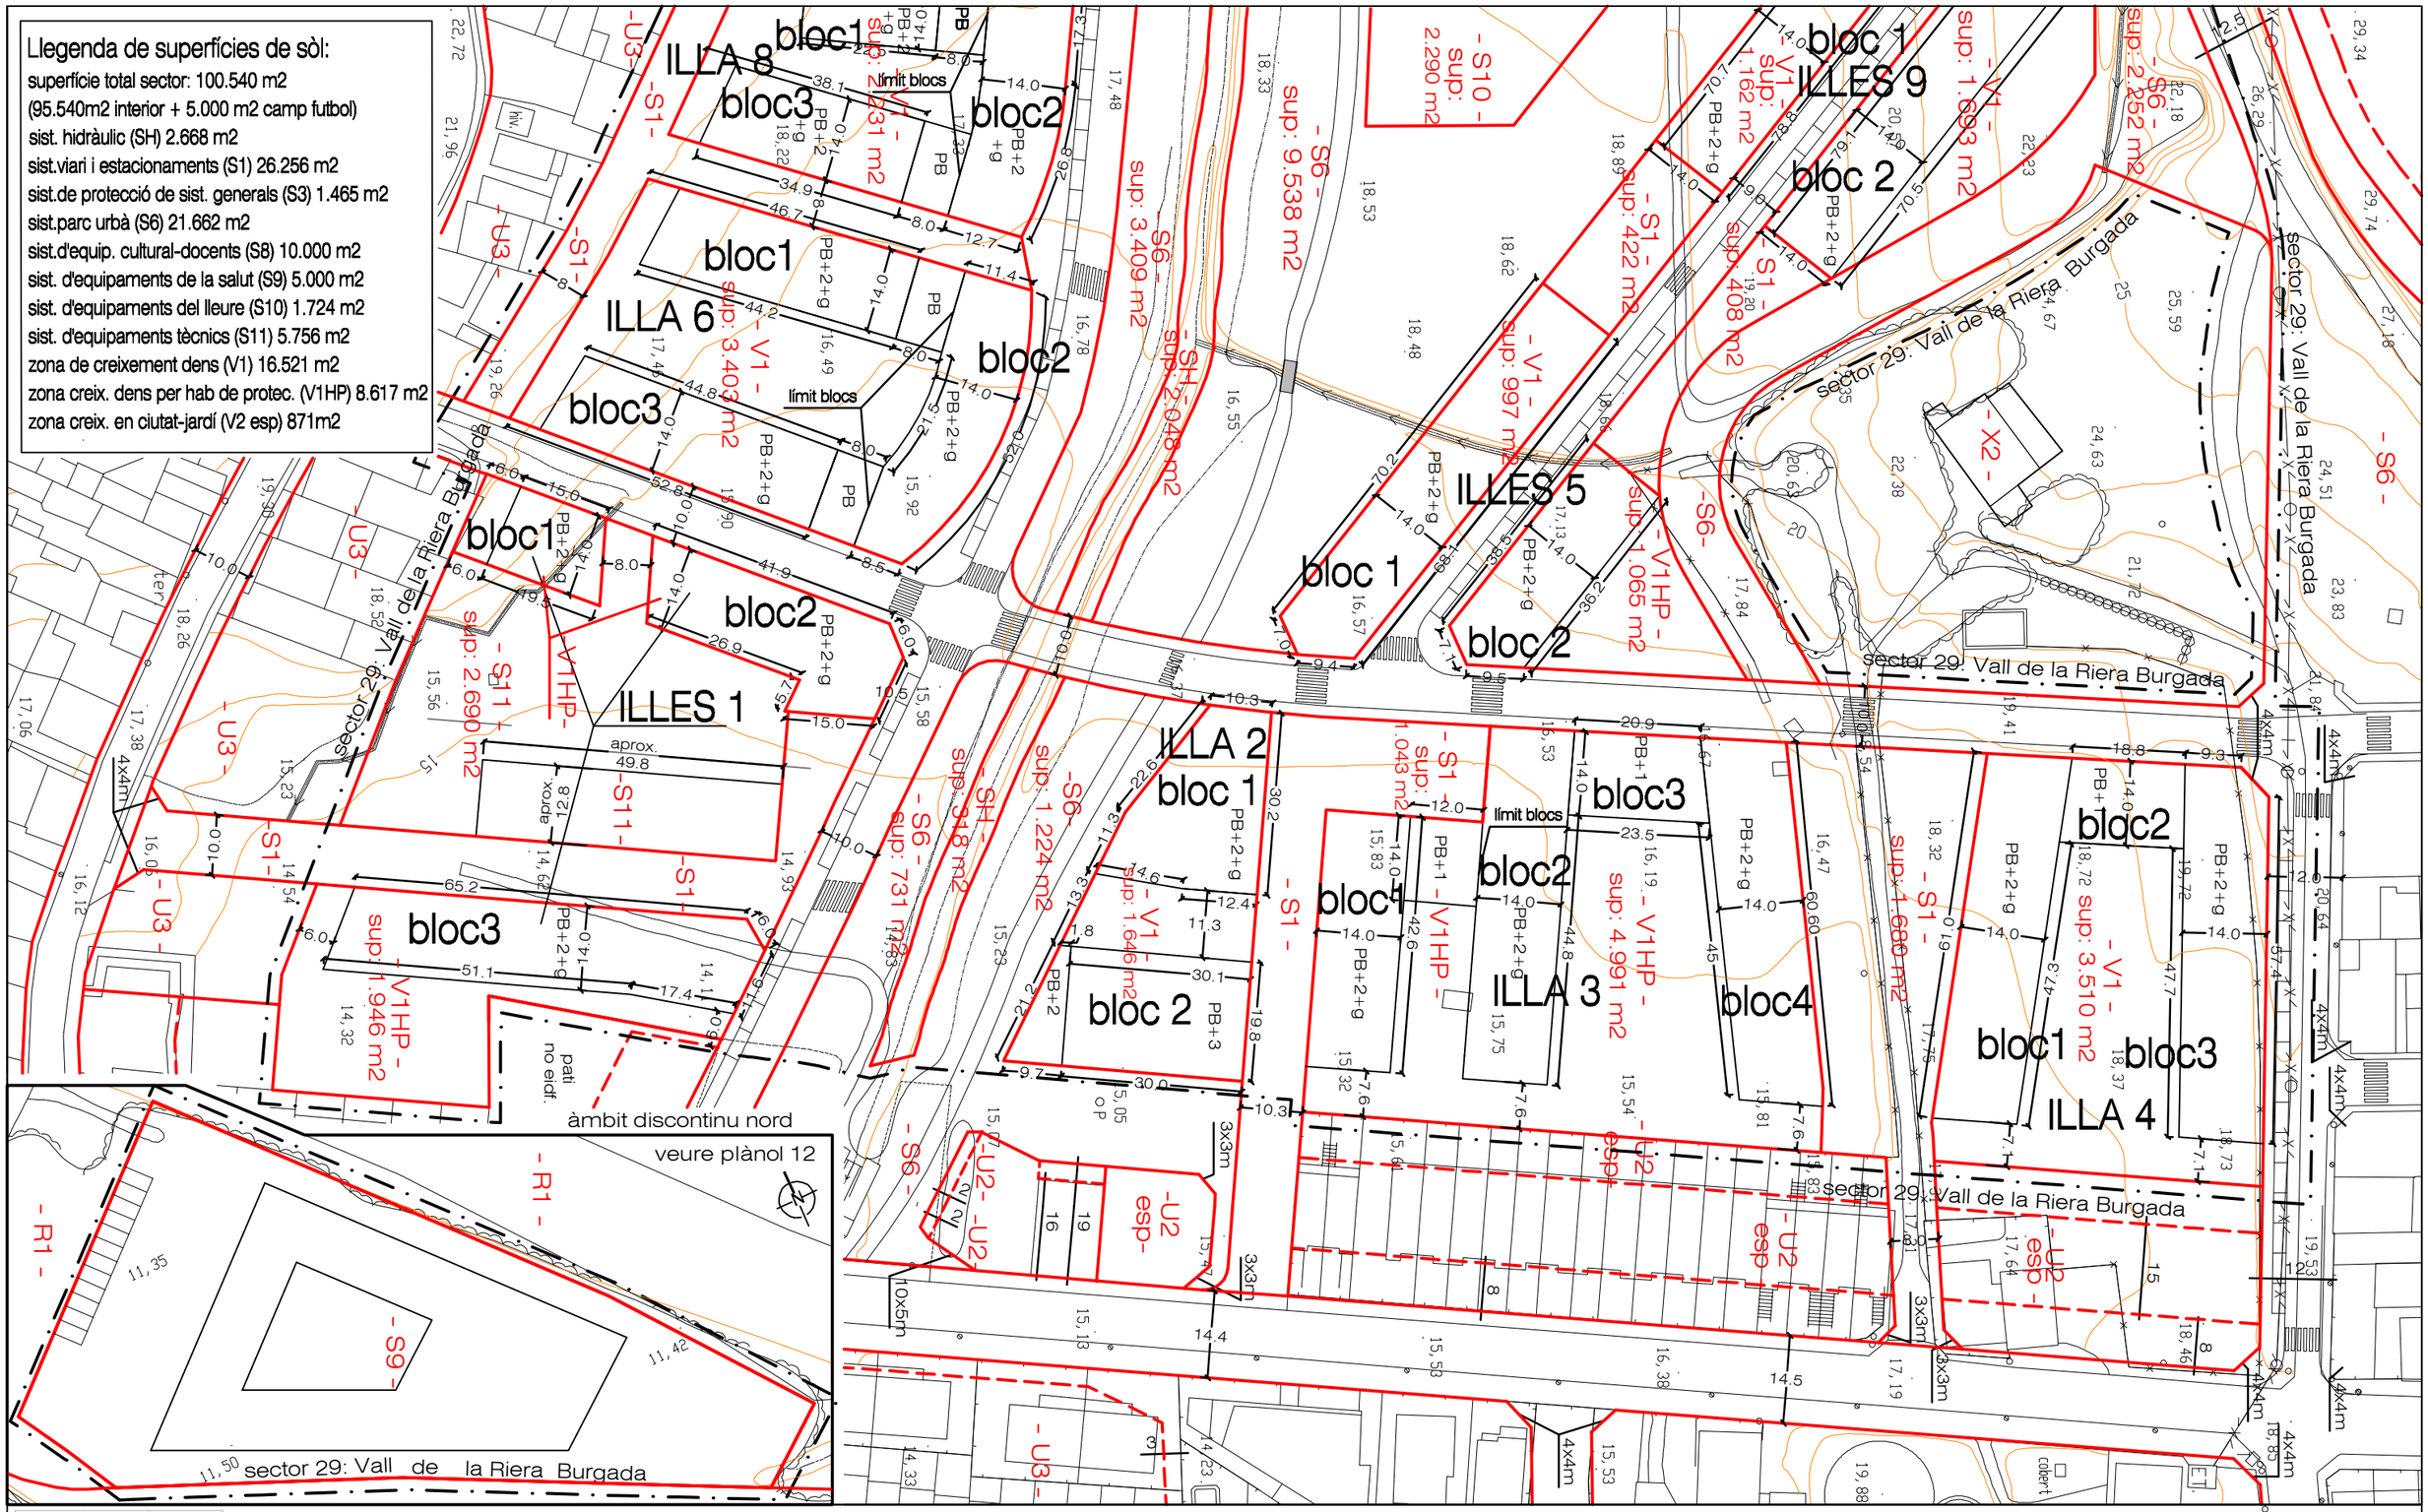


escala1/000

ajuntament de palafolls

pla parcial urbanístic
sector 29, vall de la riera burgada

arquitecte, joseph-ramon amer i elies

definició geomètrica de l'ordenació

plànol nombre
19

data
novembre 2013