

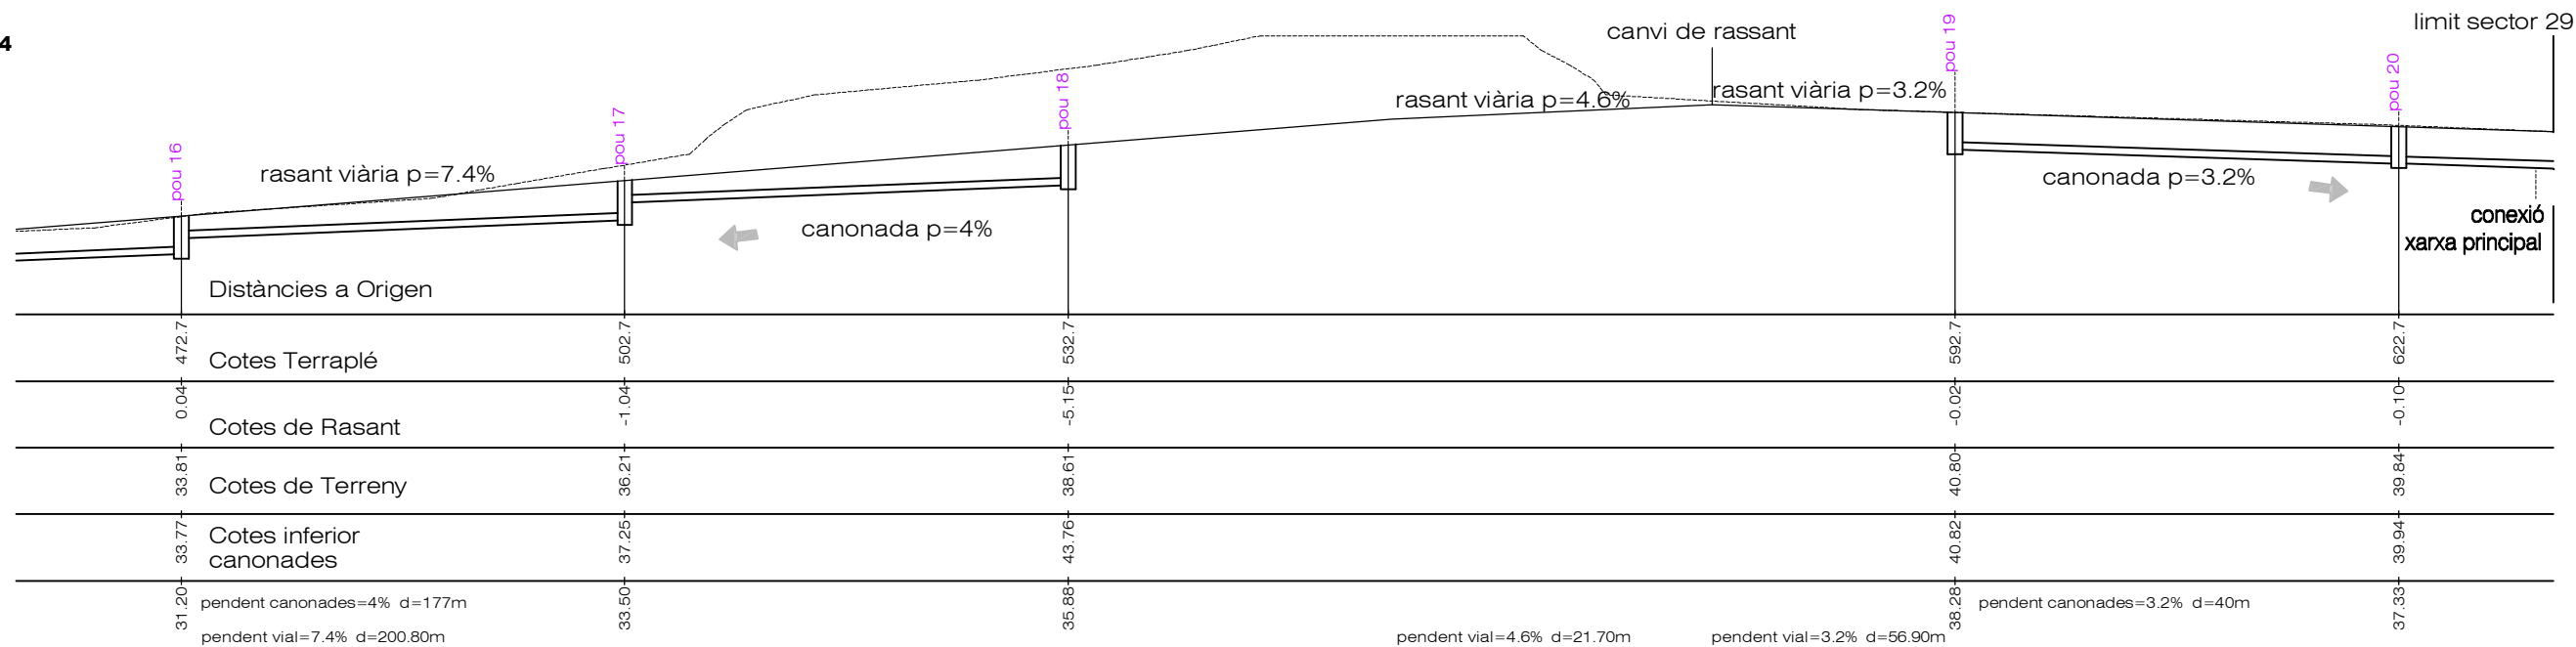


Tram 4




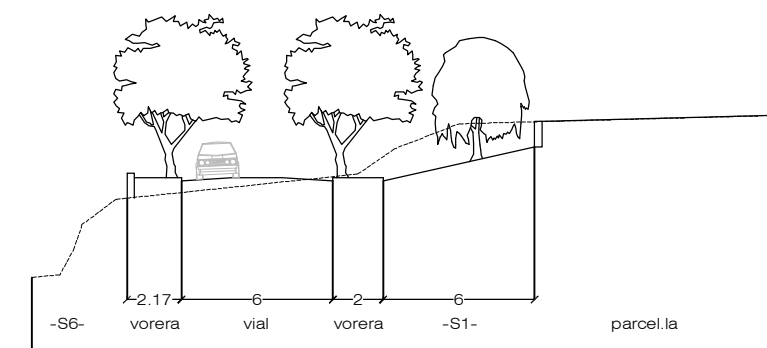


Vial 2.1

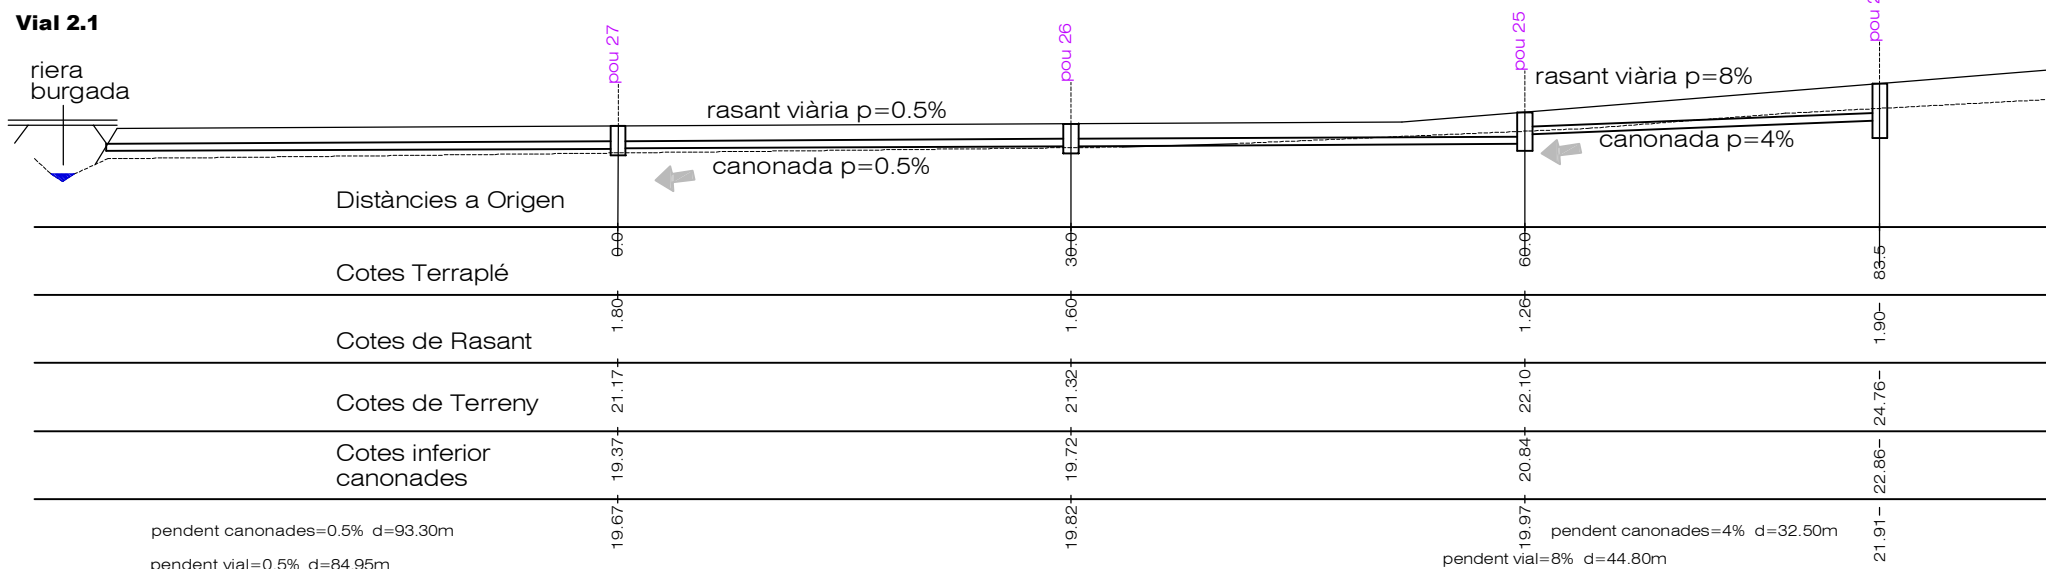

secció 2
escala= 1:300

Vial 2.2

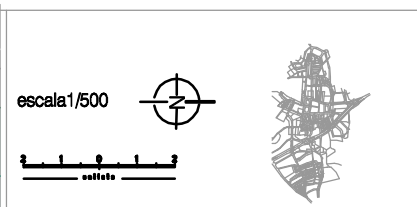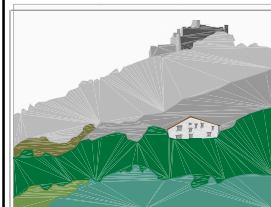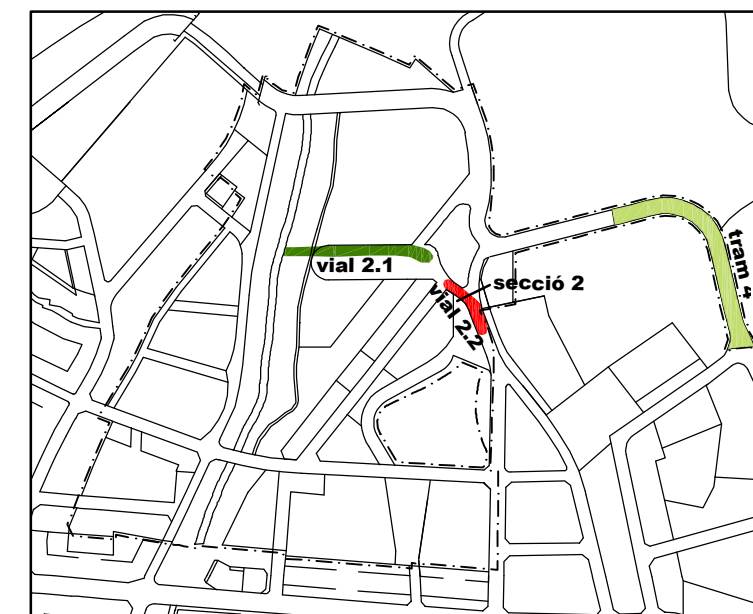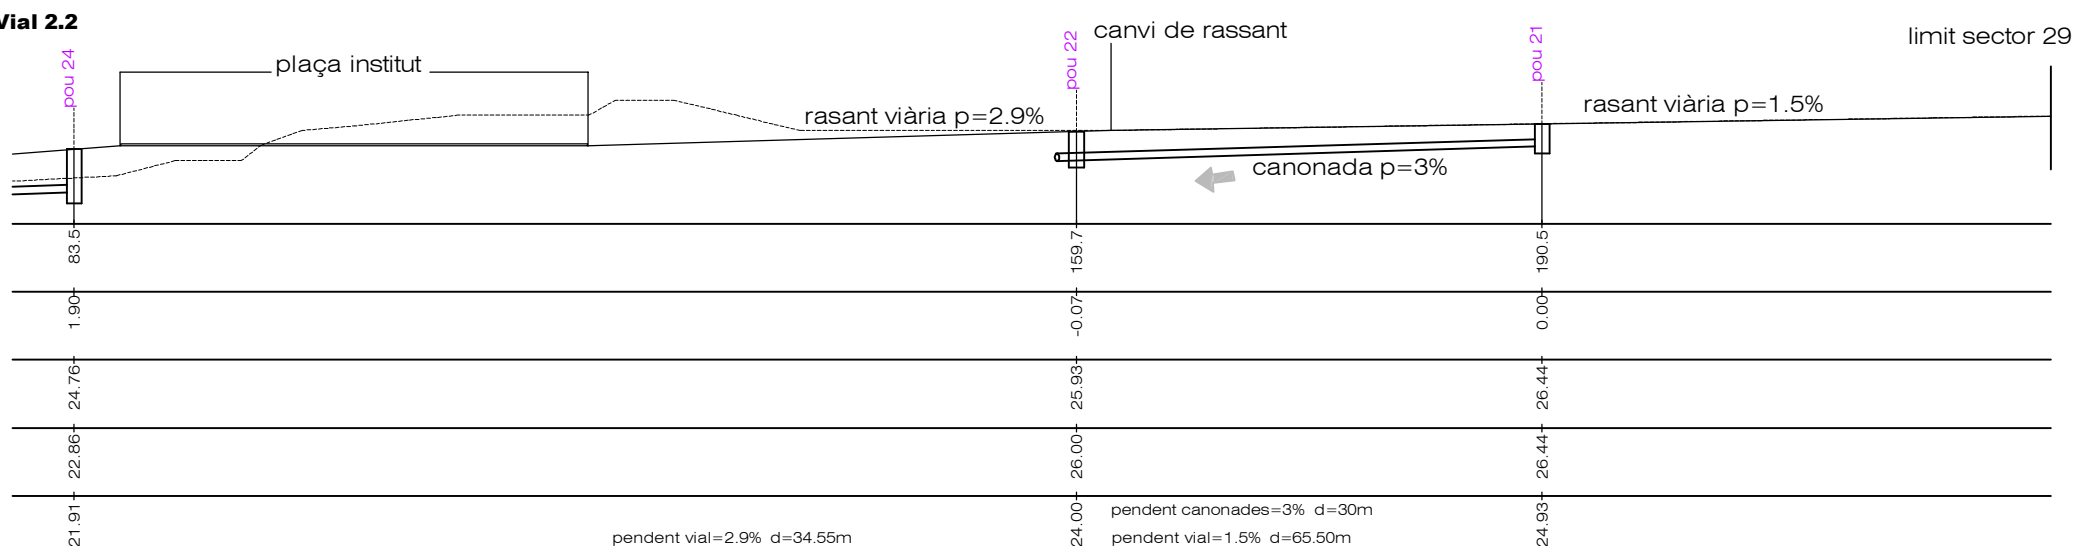

ajuntament de palafolls

pla parcial urbanístic
sector 29, vall de la riera burgada

arquitecte, joseph-ramon amer i elies

definició de
la vialitat

plànol nombre

24

data

novembre 2013