





golfes-sota coberta

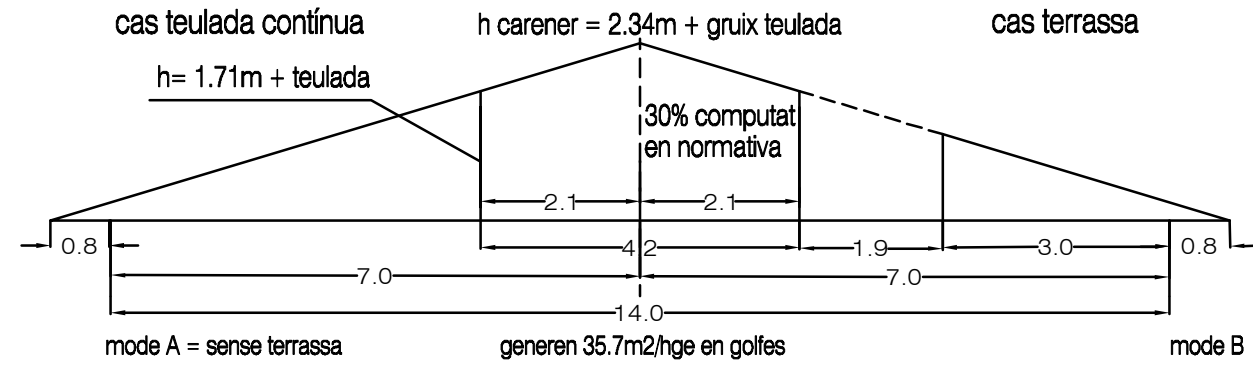

E: 1/100

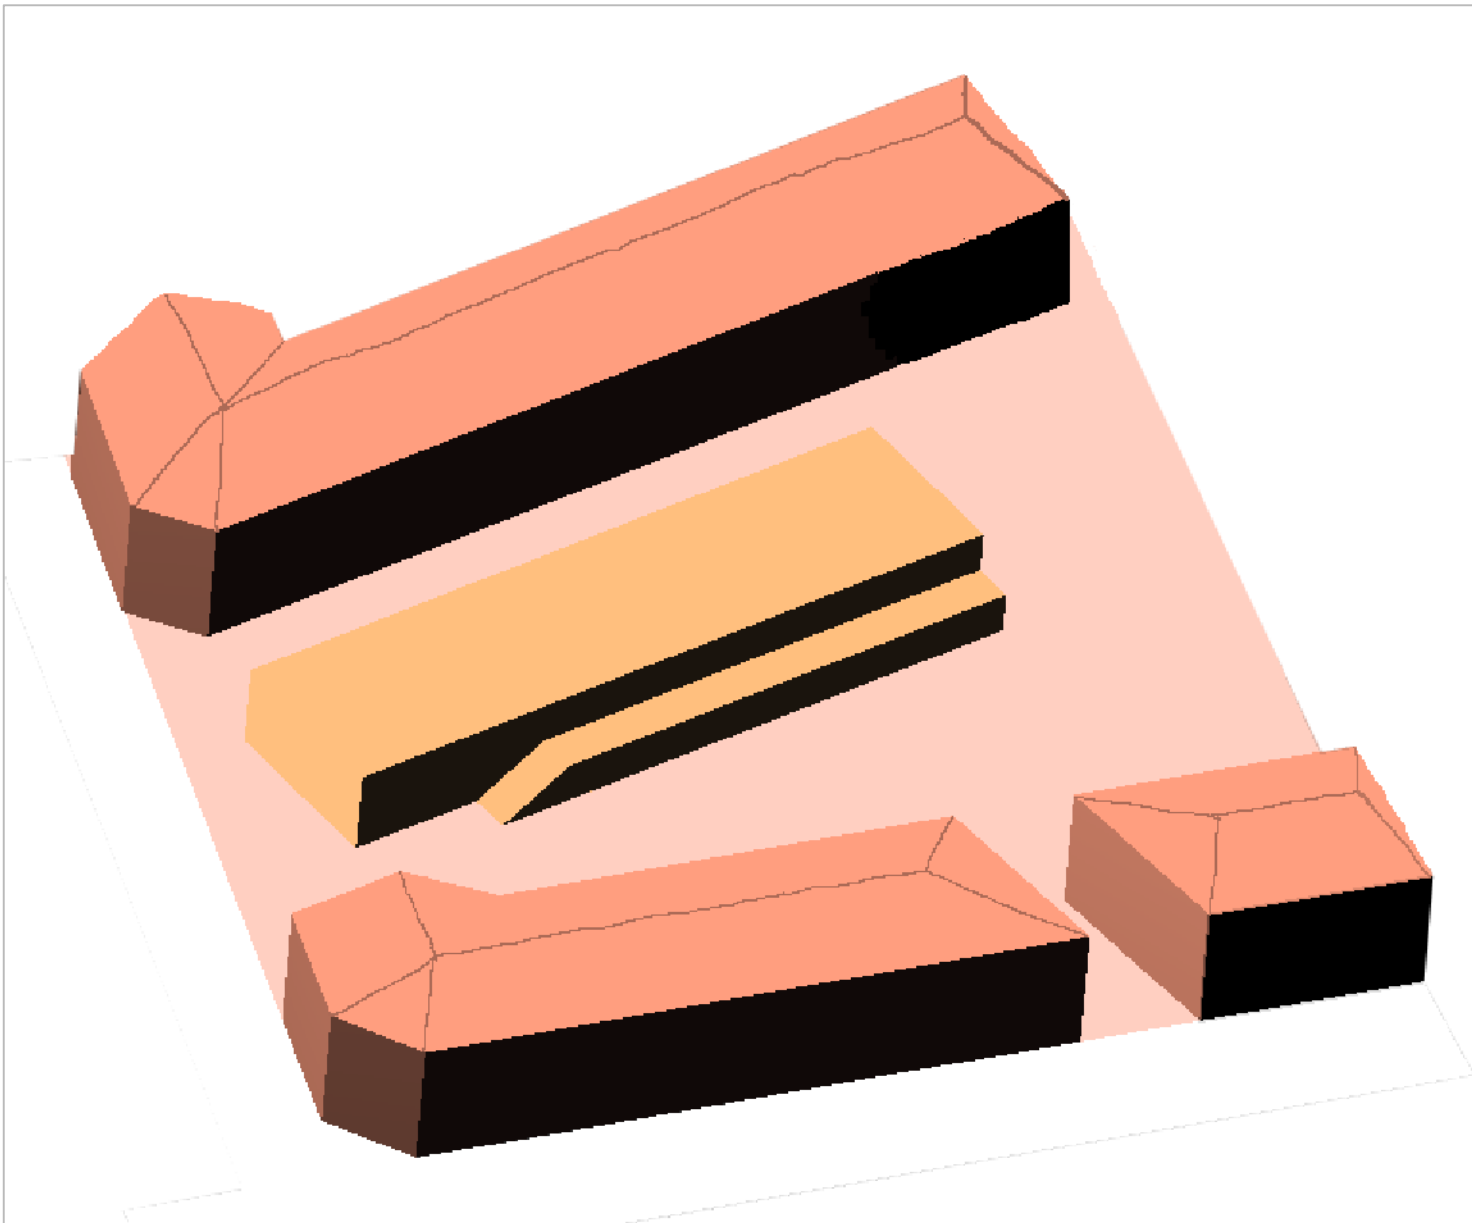

vista 3-D mercat i entorn

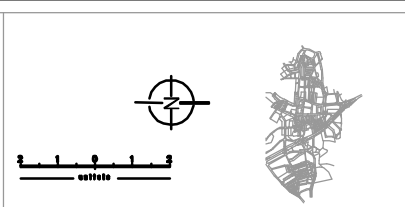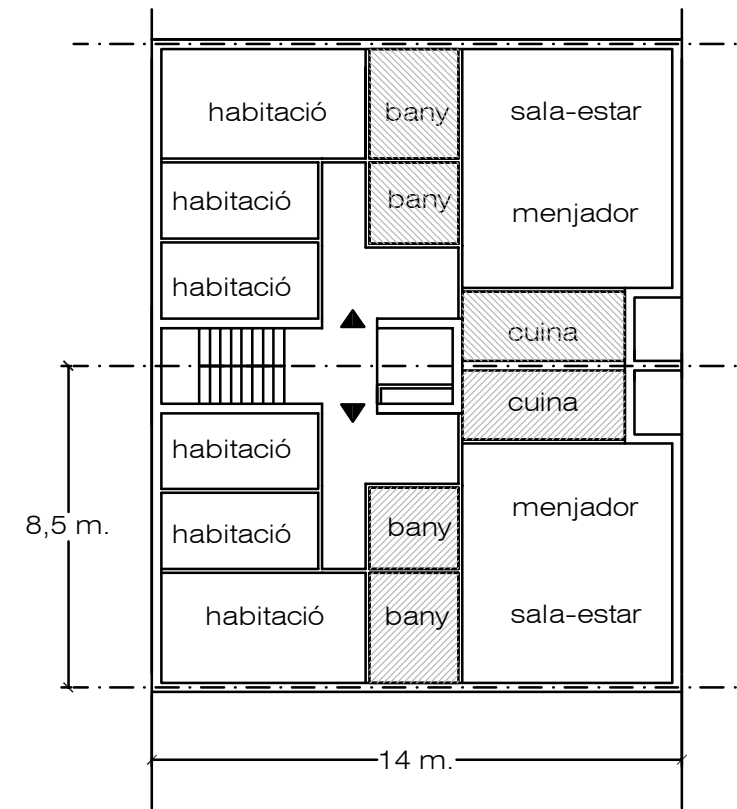

ajuntament de palafolls

pla parcial urbanístic
sector 29, vall de la riera burgada

arquitecte, joseph-ramon amer i elies

tipologies de
l'edificació

plànol nombre

31

data

novembre 2013