






PLANTA MERCAT

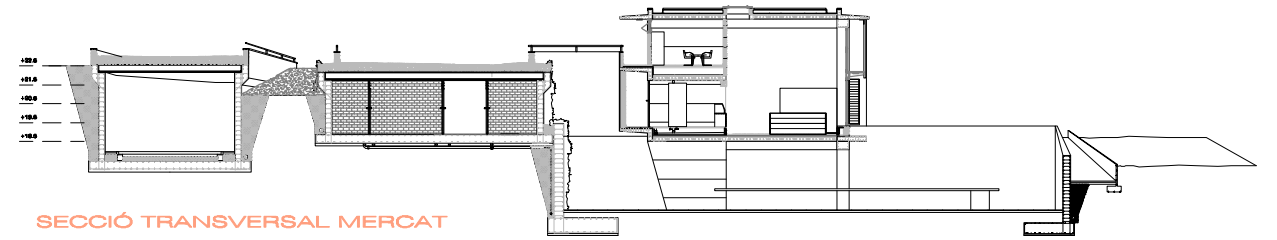


SECCIÓ TRANSVERSAL MERCAT

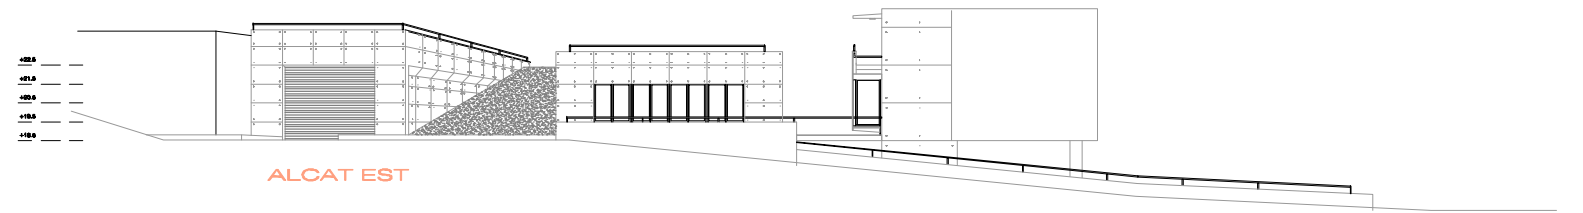


ALCAT EST

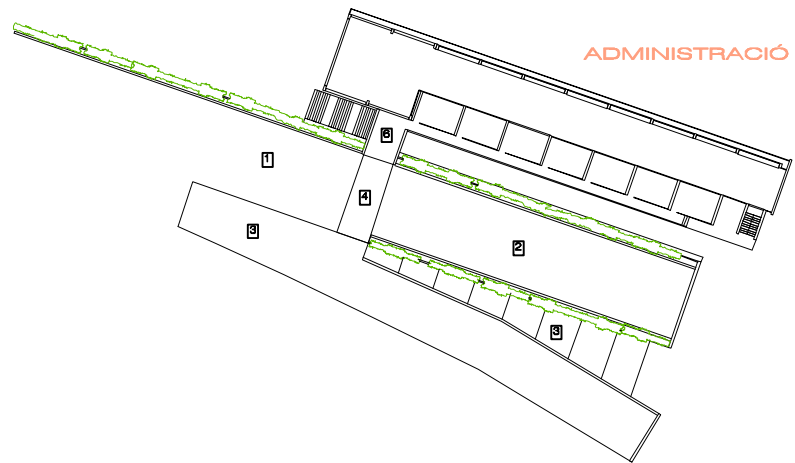


ADMINISTRACIÓ

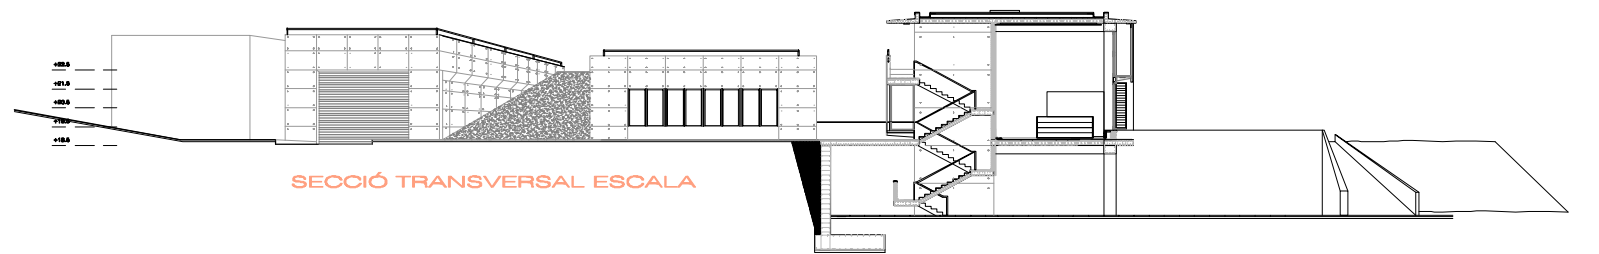

SECCIÓ TRANSVERSAL ESCALA

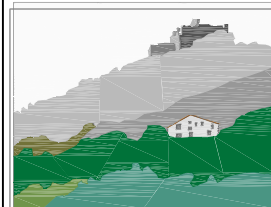

planta  
escala 1/1000  
secció  
escala 1/400

 

 ajuntament de palafolls

pla parcial urbanístic  
sector 29, vall de la riera burgada

arquitecte, joseph-ramon amer i elies

projecte inicial mercat  
municipal 2002

plànol nombre

34

data

novembre 2013