
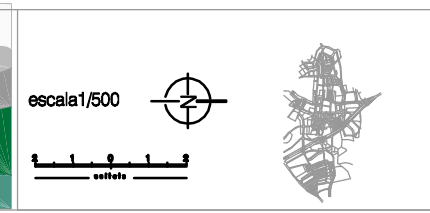
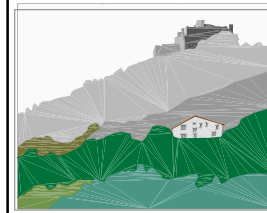
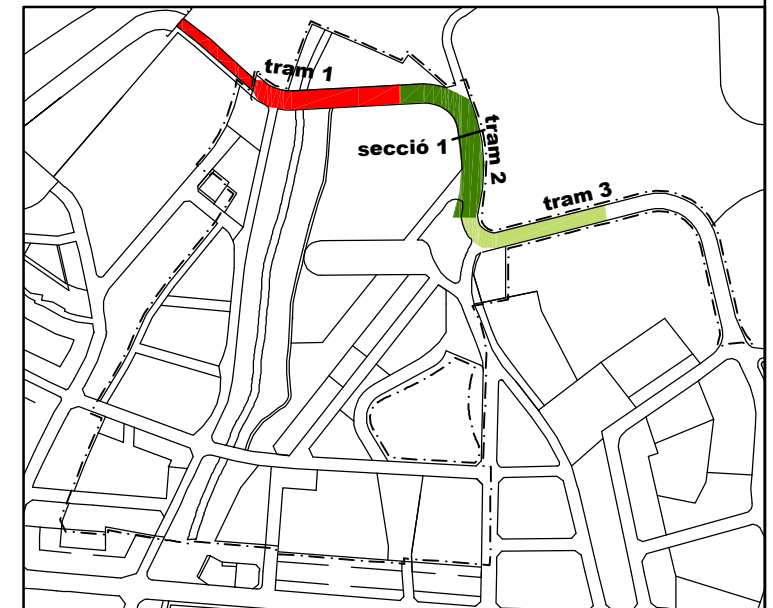


secció 1
escala= 1:200

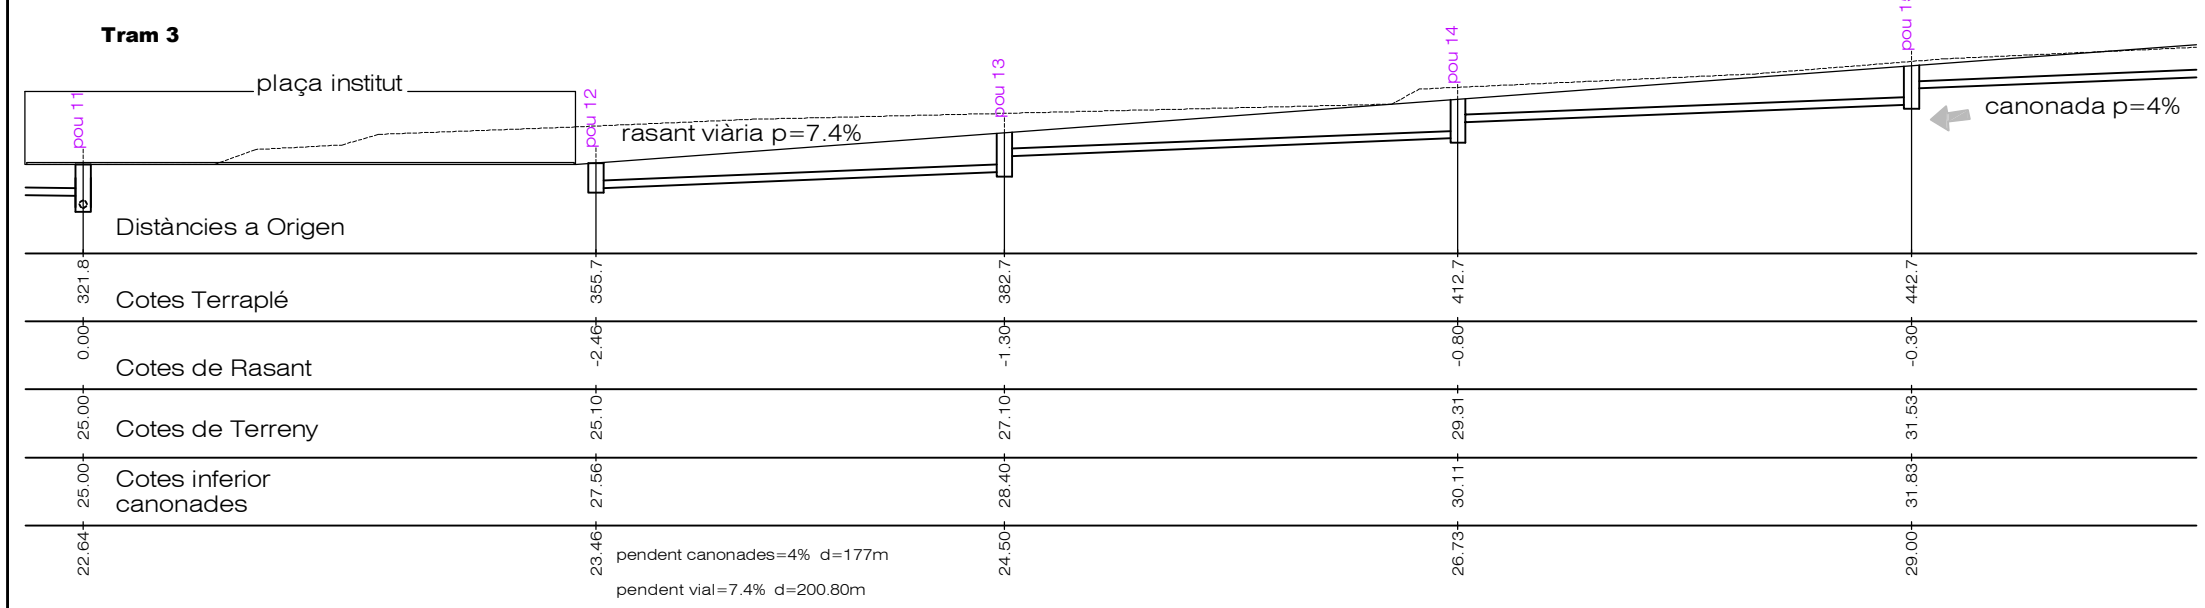

ajuntament de palafolls

pla parcial urbanístic
sector 29, vall de la riera burgada
arquitecte, joseph-ramon amer i elies

definició de
la vialitat

plànol nombre
23
data
novembre 2013