

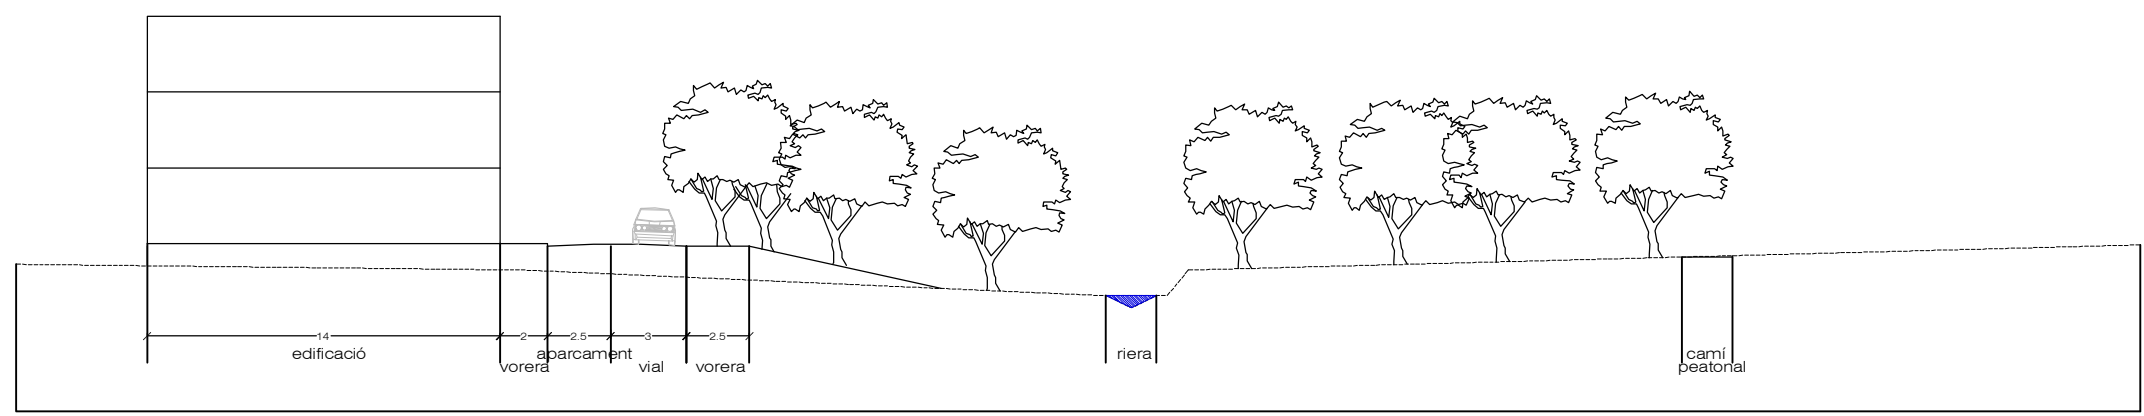
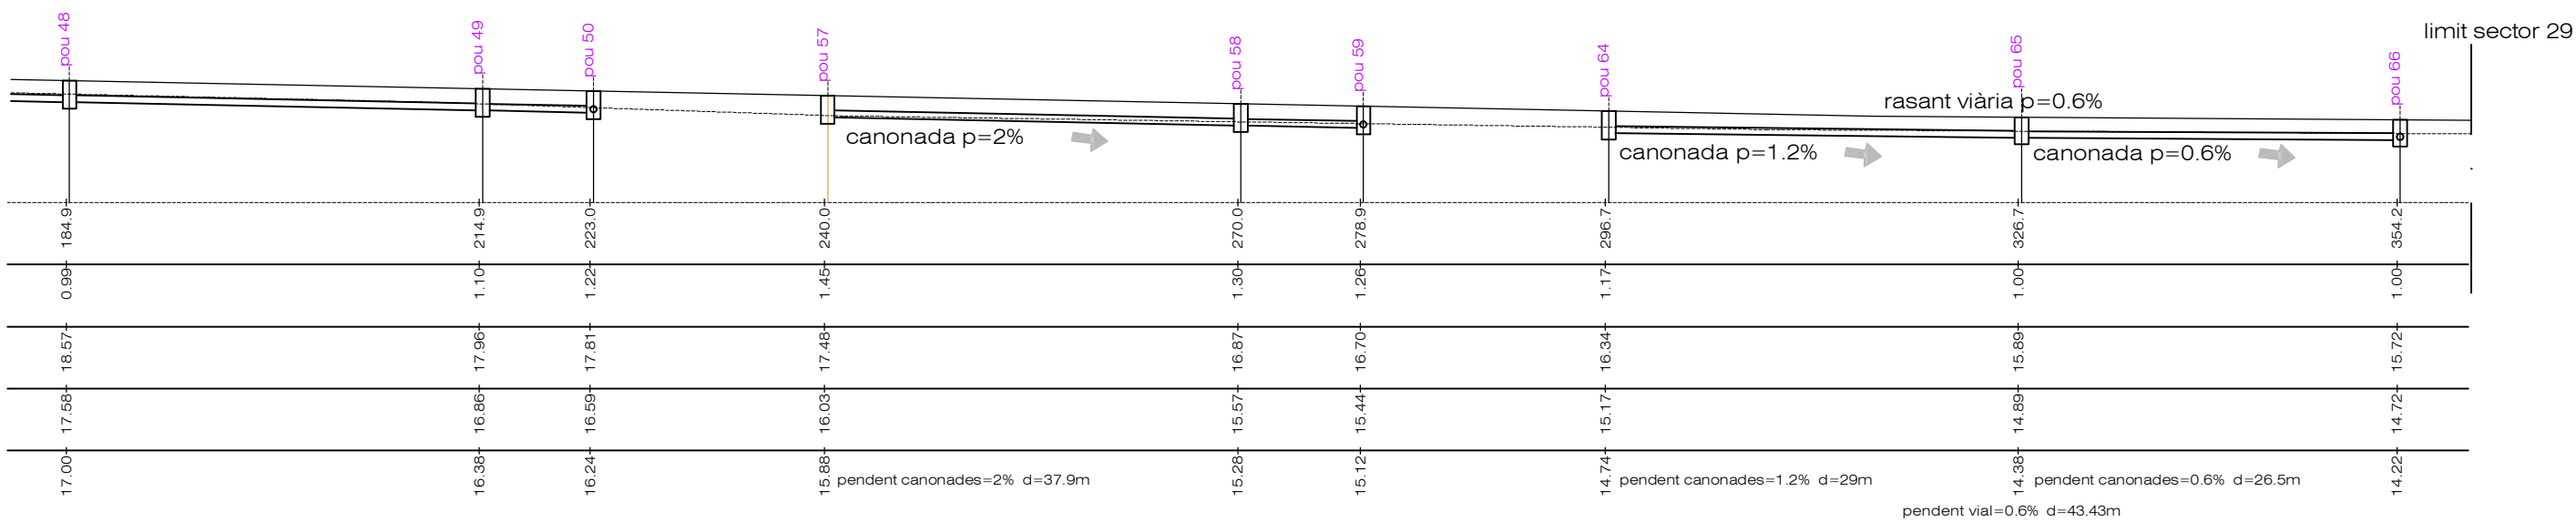
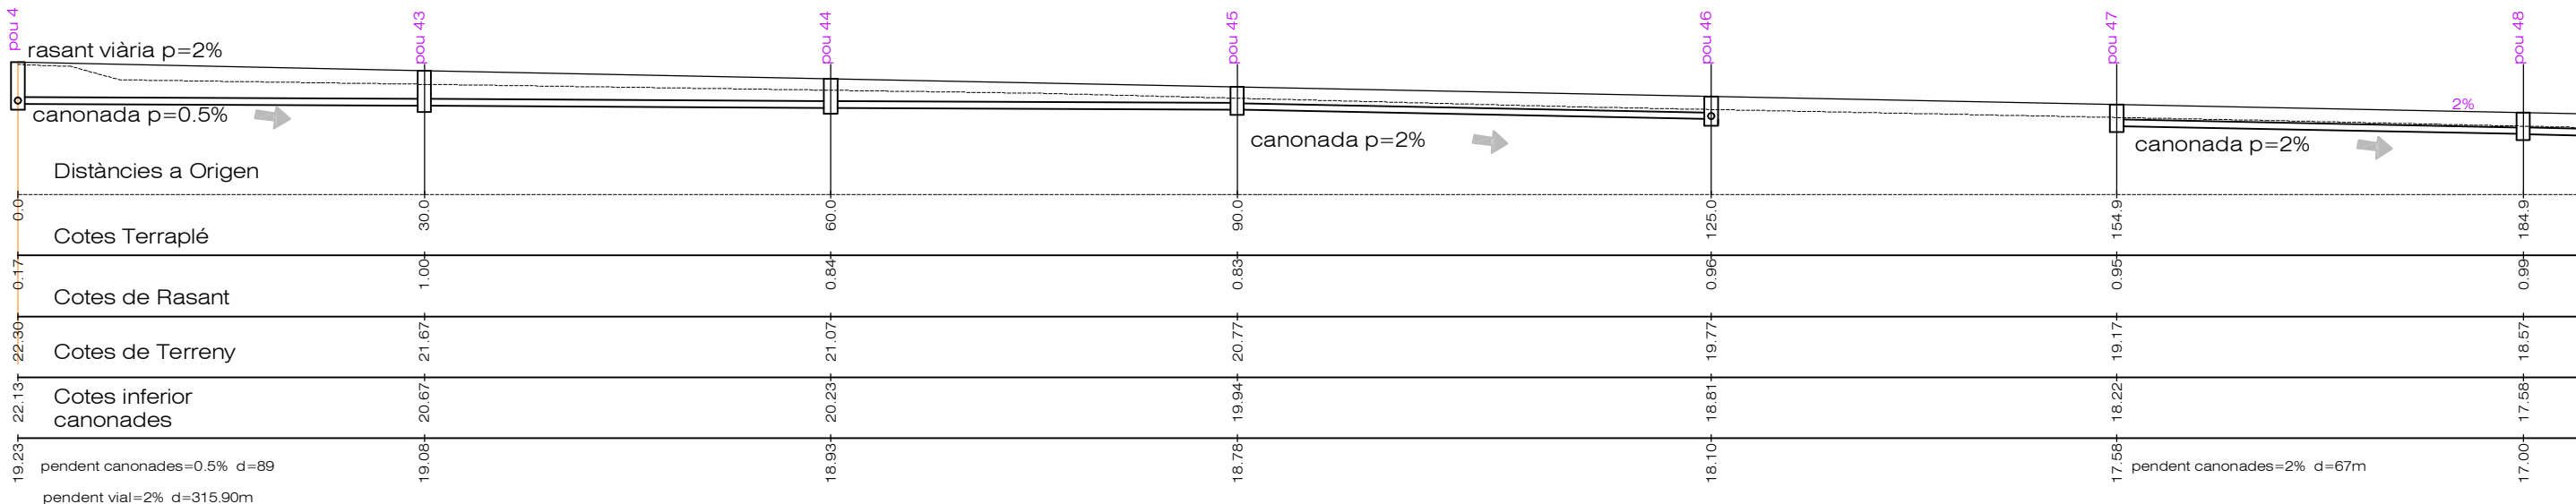
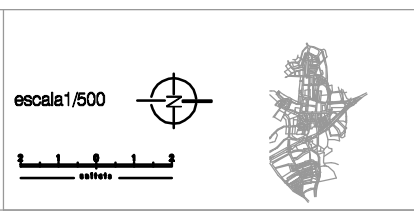


Vial 3

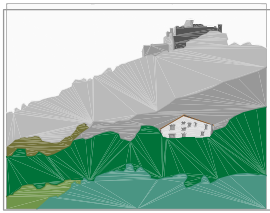

secció 3
escala= 1:300

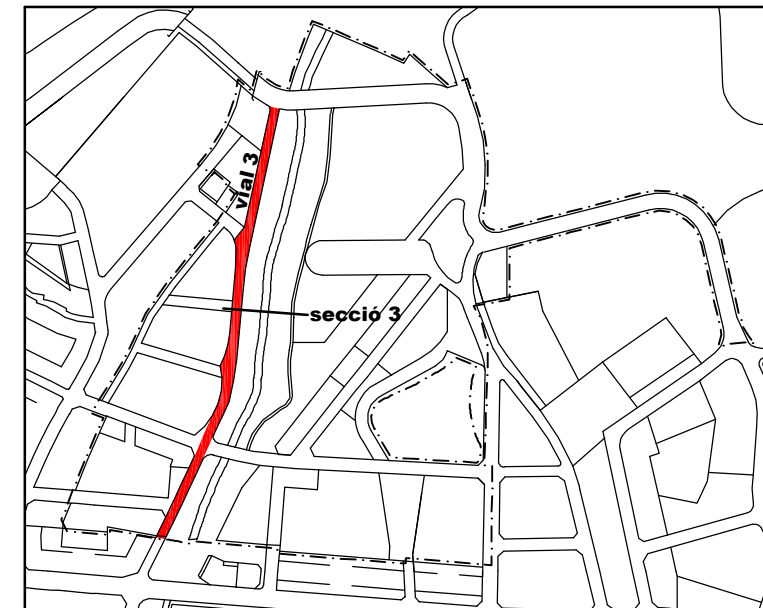

ajuntament de palafolls

pla parcial urbanístic
sector 29, vall de la riera burgada

arquitecte, joseph-ramon amer i elies

definició de
la vialitat

plànol nombre
25
data
novembre 2013