

imatge i amidaments sector 34: Façana de les Ferreries

actualització infraestructures sobre cartografies digitals 1994 / 1997 ensamblades i
trascollidat del P.G.O.T.U. a base informàtica el març del 2001 sobre cartografia digital 1997

arquitecte director, josep-ramon amer i elies

nom del poble

ajuntament de palafolls


pla general d'ordenació territorial i urbana

revisió del planejament

plànol nombre
40


data

desembre 2001

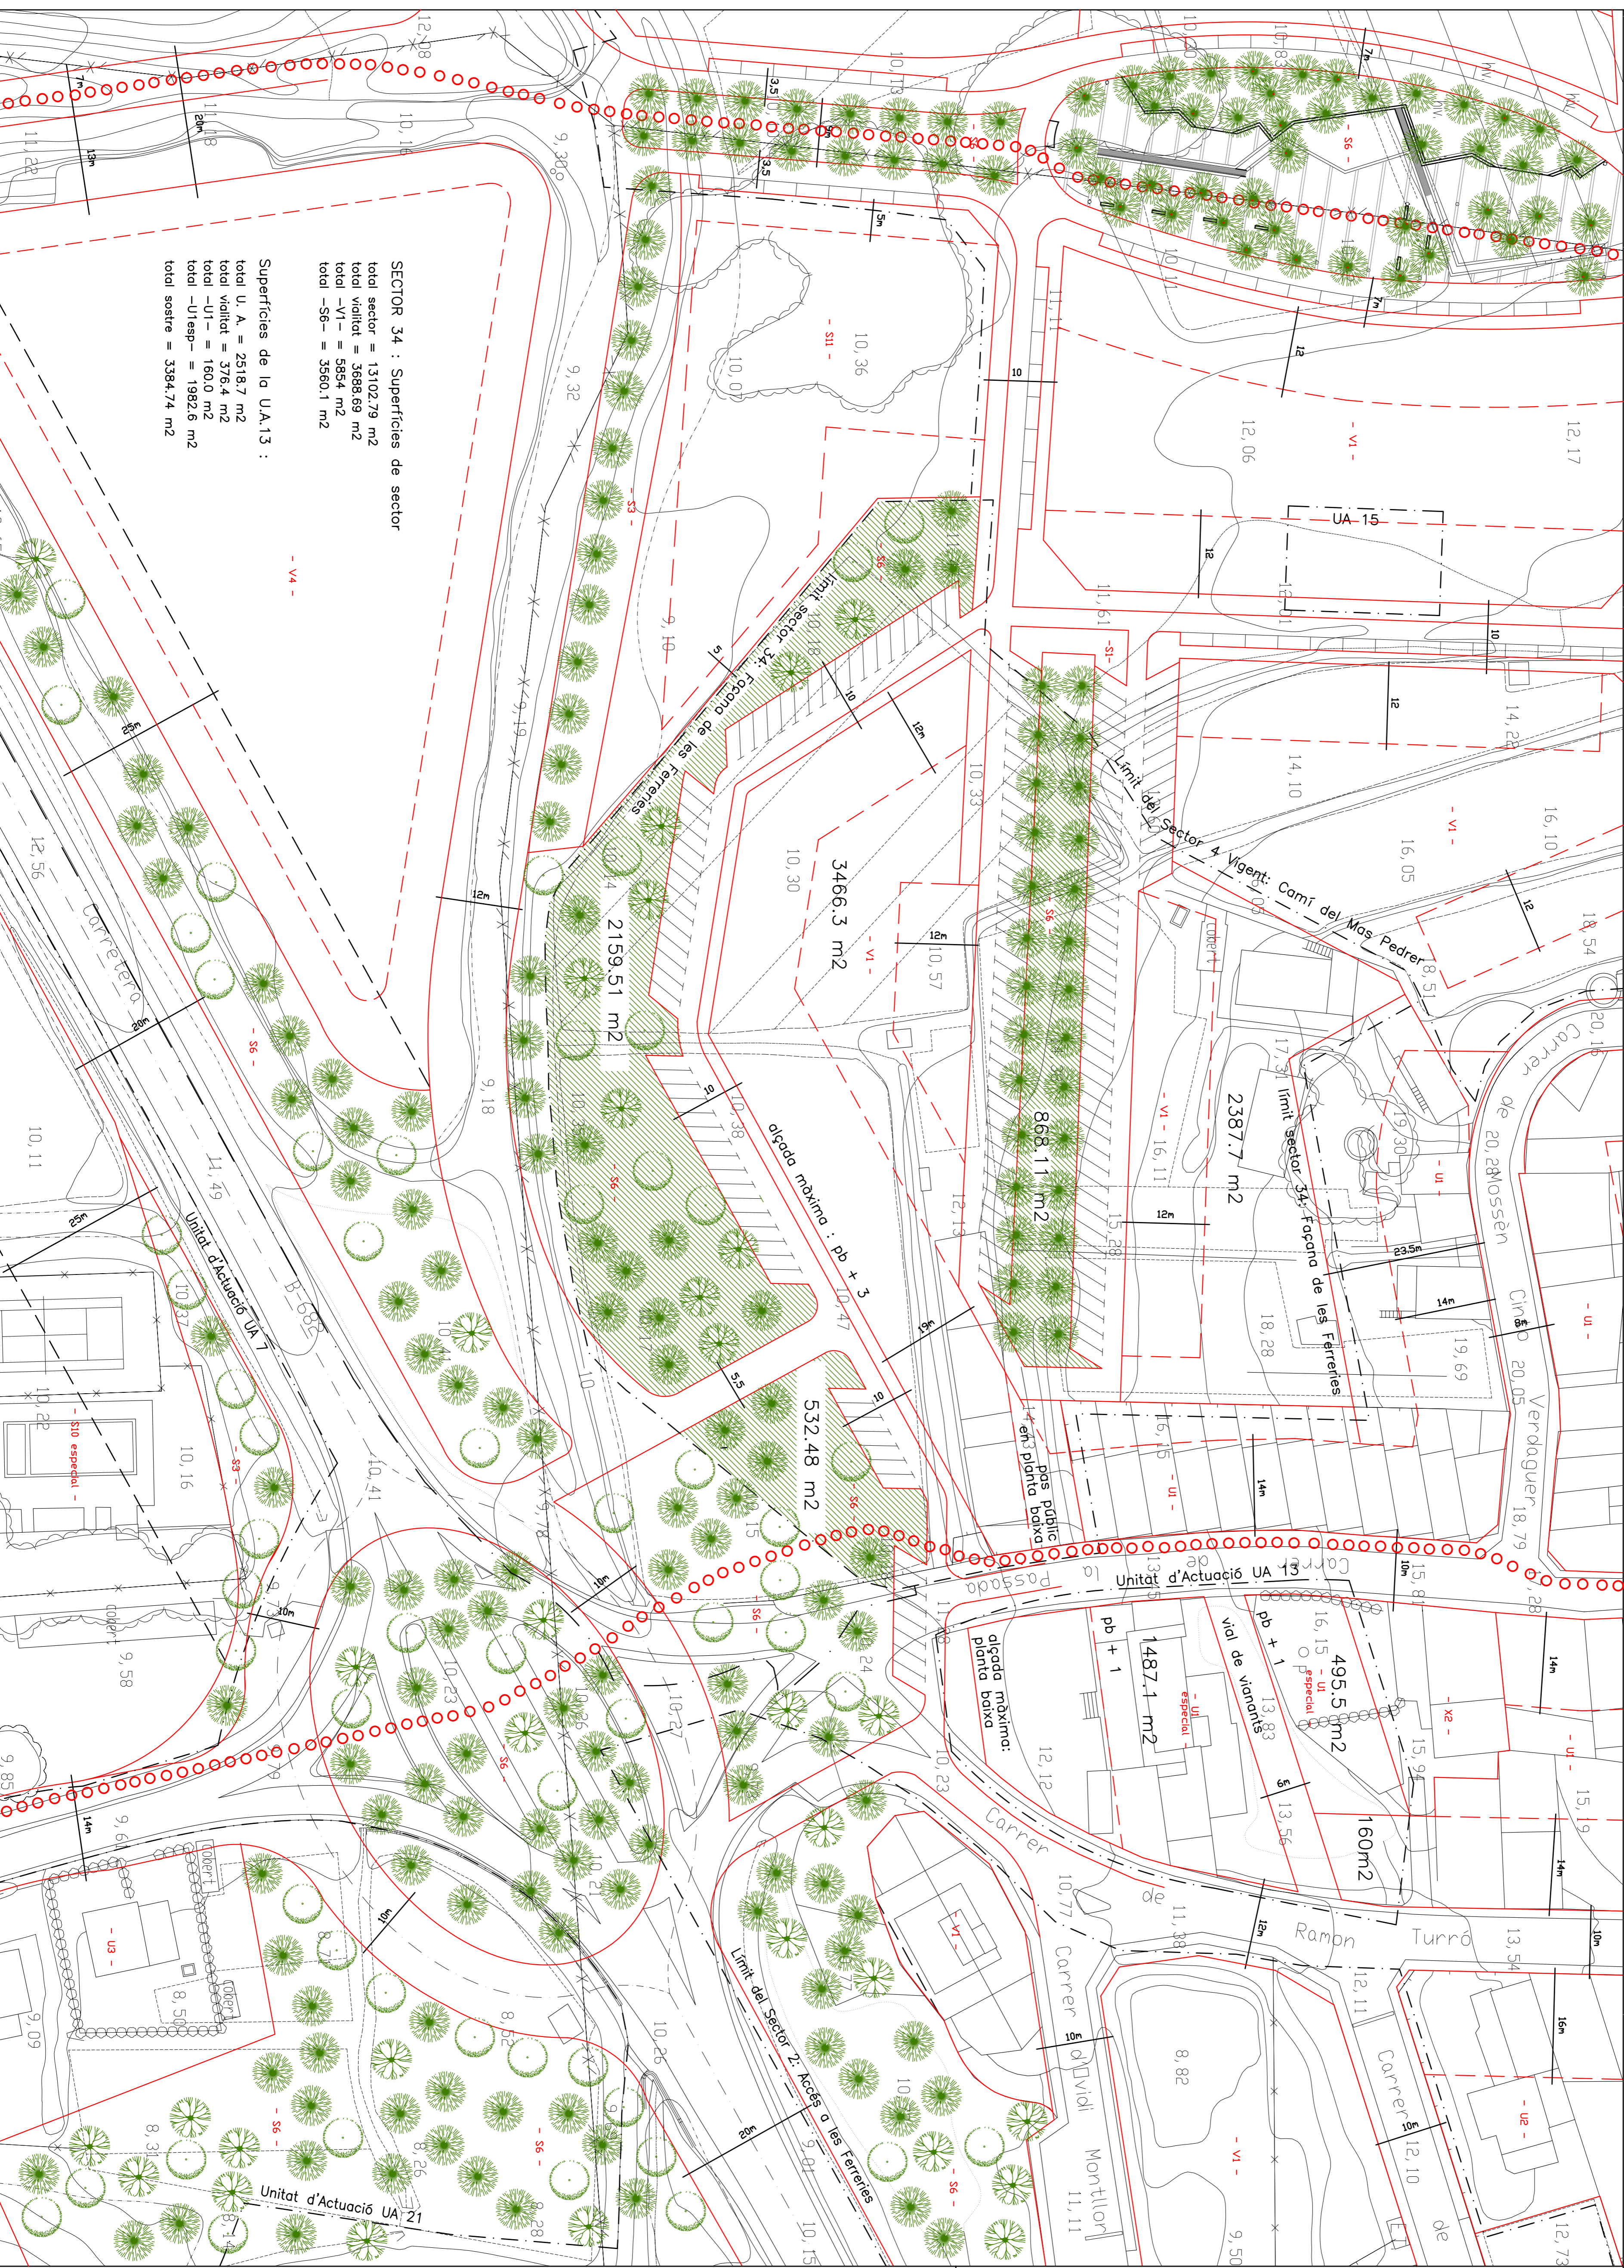

SECTOR 34 : Superfícies de sector
 total sector = 1310279 m2
 total vallat = 368869 m2
 total -VI- = 5854 m2
 total -S6- = 35601 m2

Superfícies de la U.A.13 :
 total U. A. = 23187 m2
 total vallat = 376,4 m2
 total -U1- = 160,0 m2
 total -U1esp- = 1982,6 m2
 total sostre = 3384,74 m2

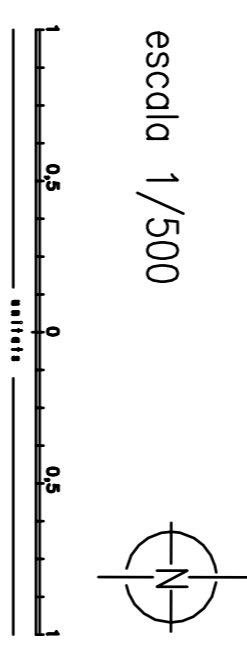

CODI D'IDENTIFICACIÓ

SISTEMES

- S1. Viari
- S2. ferroviari
- S3. protecció de sistemes generals
- S4. protecció de torrents i fondalades
- S5. parc forestal
- S6. parc urbà
- S7. equipaments socials d'activitats
- S8. equipaments culturals-documents
- S9. equipaments de lleure
- S10. equipaments tècnics
- S11. equipaments tècnics

SÒL URBÀ

- U1. vila històrica
- U2. suburbona en fronts continus
- U3. suburbona en ocupacions flexibles
- U4. ciutat-jardí
- U5. industrial
- U6. parterre d'unitat d'actuació UA
- U7. 6 de pla especial PERI 6 de sector
- U8. 6 parterre d'edificació 6 entorn de carreteres

SÒL URBANITZABLE

- V1. creixement dens
- V2. creixement en ciutat-jardí
- V3. creixement industrial i d'activitats
- V4. creixement de petites activitats

SÒL NO URBANITZABLE

- R1. agrícola
- R2. agrícola complementari
- R3. agrícola d'entorn fluvial
- R4. forestal

ELEMENTS COMPLEMENTARIS DE LA QUALIFICACIÓ DEL SÒL

- X1. indrets i paratges d'interès natural
- X2. edificis i conjunts d'interès arquitectònic i urbà
- X3. activitats especials en sòl no urbanitzable
- líneari de potenciaments territorials
- límit d'àrea d'interès ombrívola
- límit d'àrea d'interès patrimonial