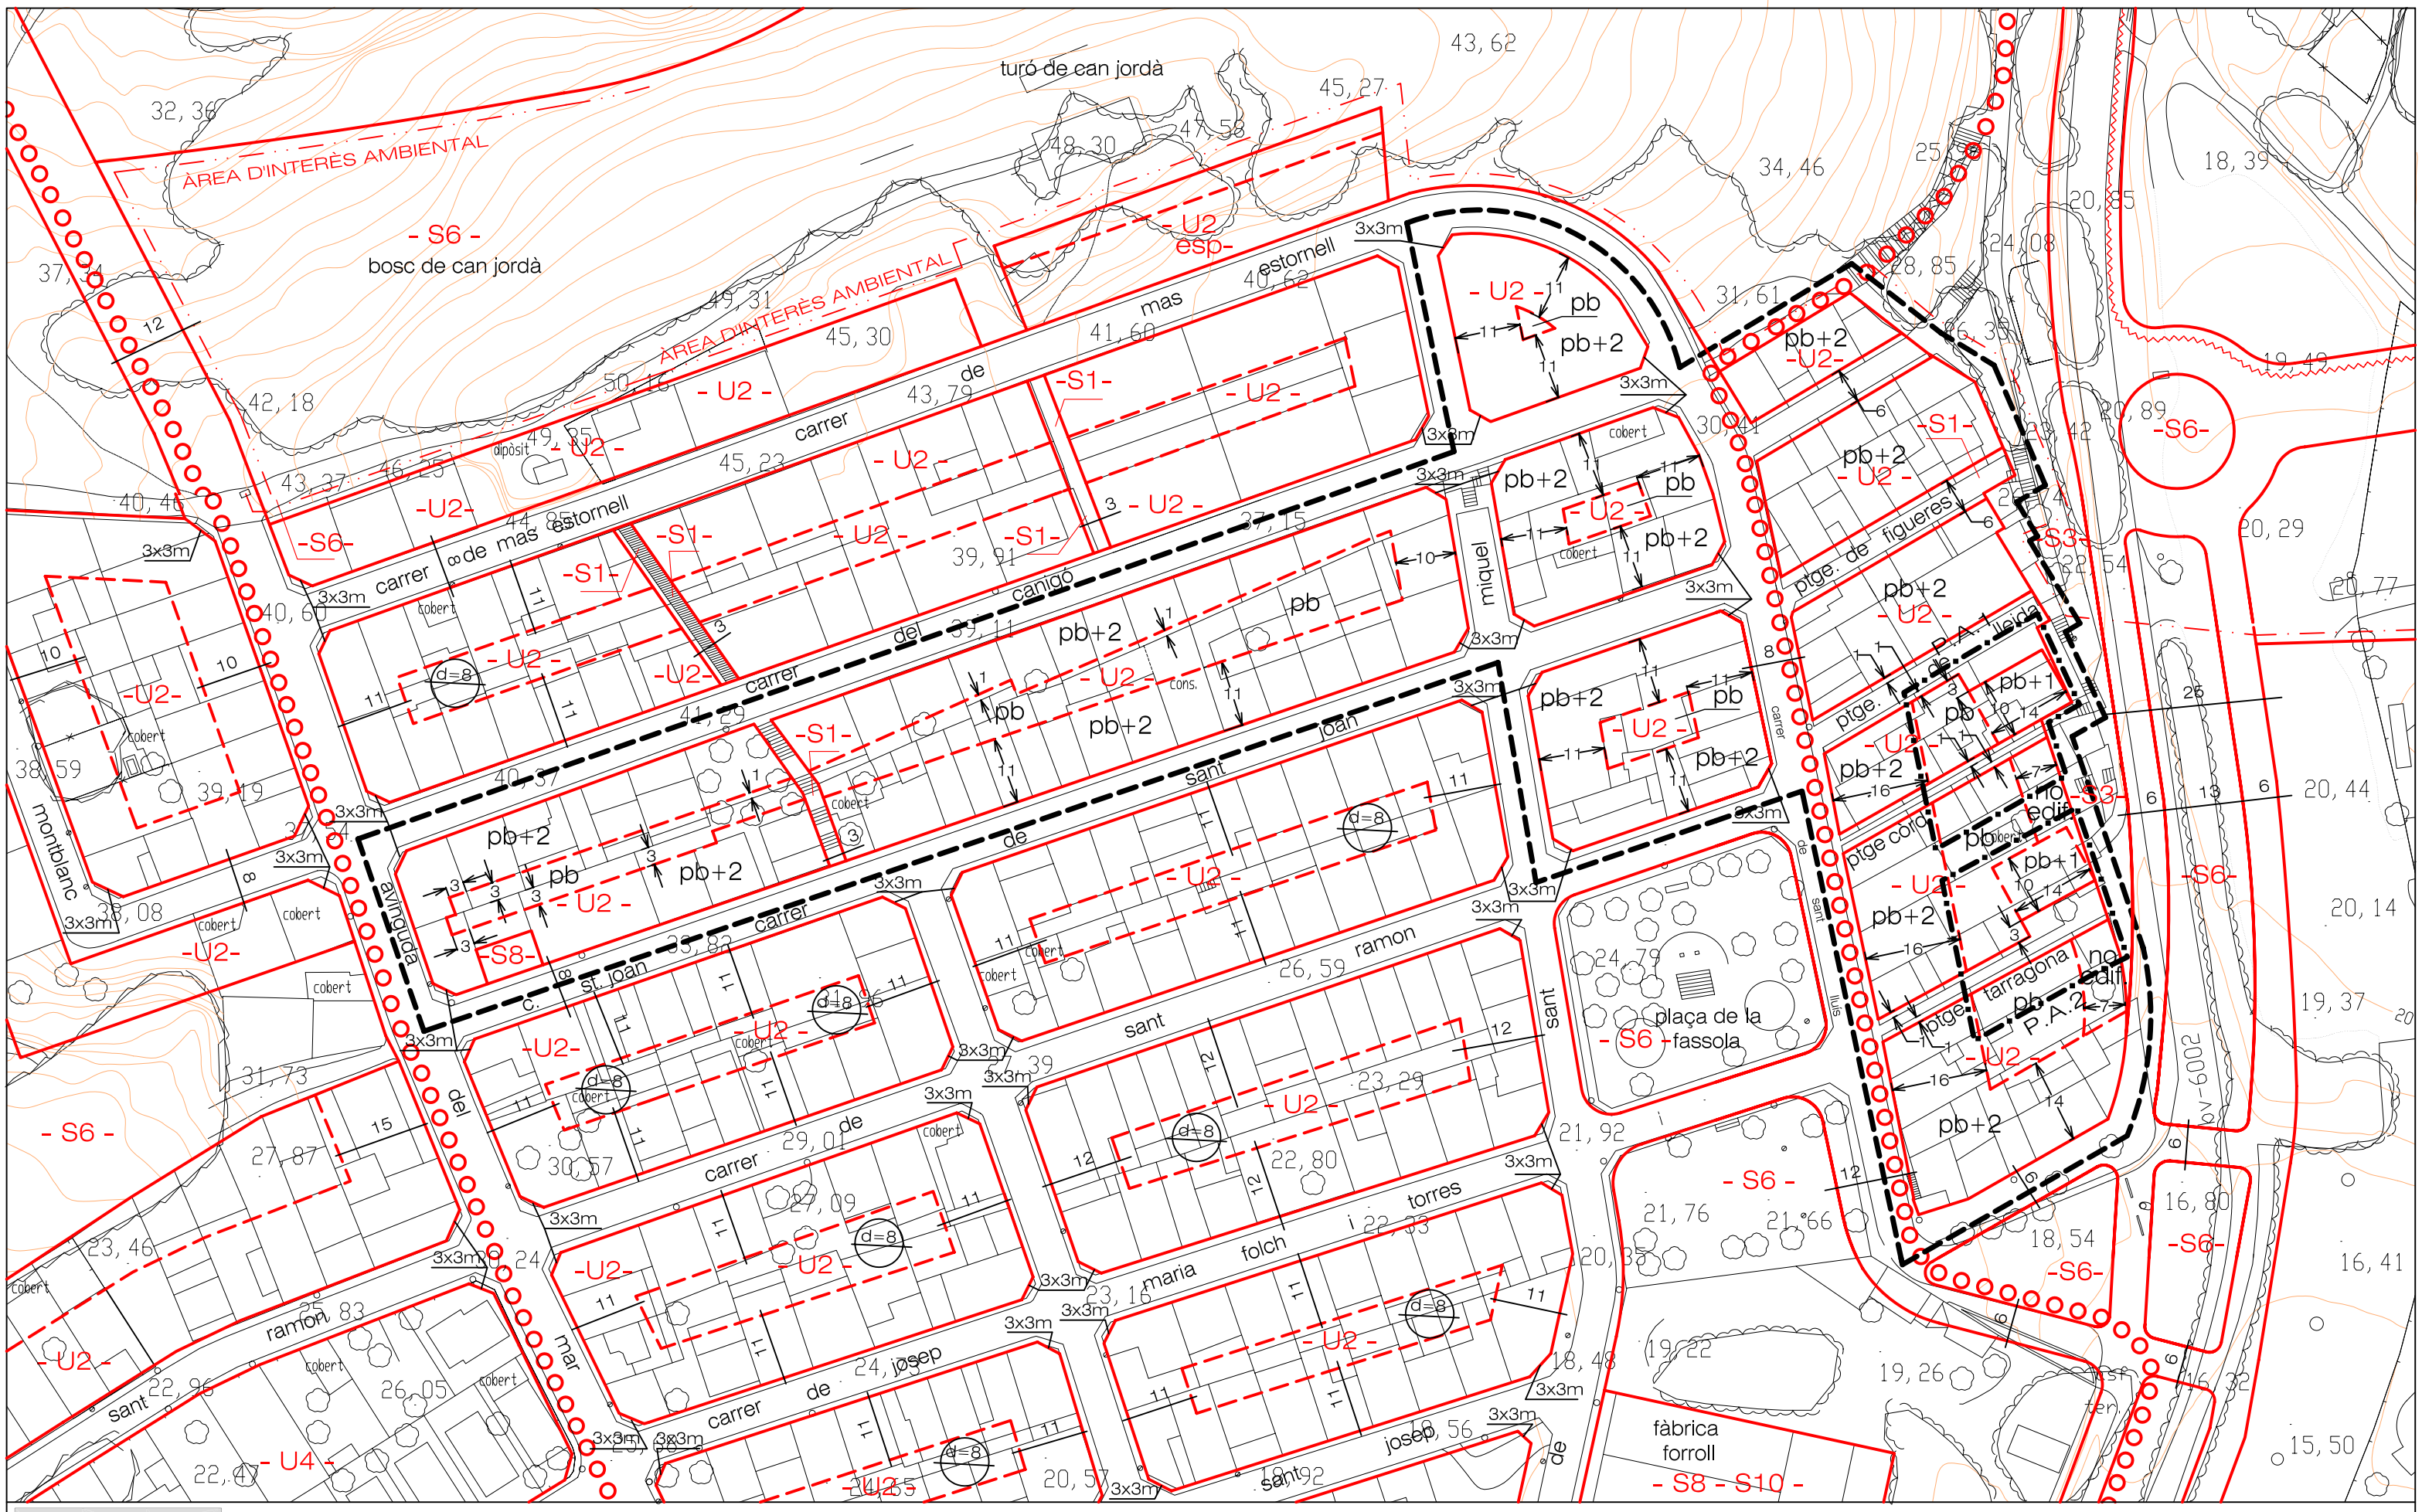

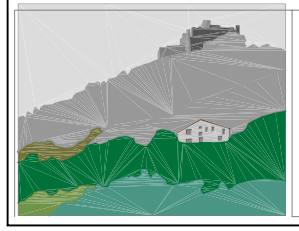

escala 1/1000

ajuntament de palafolls

pla de millora urbana

illes canigó - av. del mar - sant joan - sant miquel - sant ramon - - sant lluís - bv-6002 - mas estornell i sant miquel

arquitecte, joseph-ramon amer i elies

ordenació detallada proposada

plànol nombre 9

data març 2007