



escala 1/500

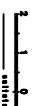

ajuntament de palafolls

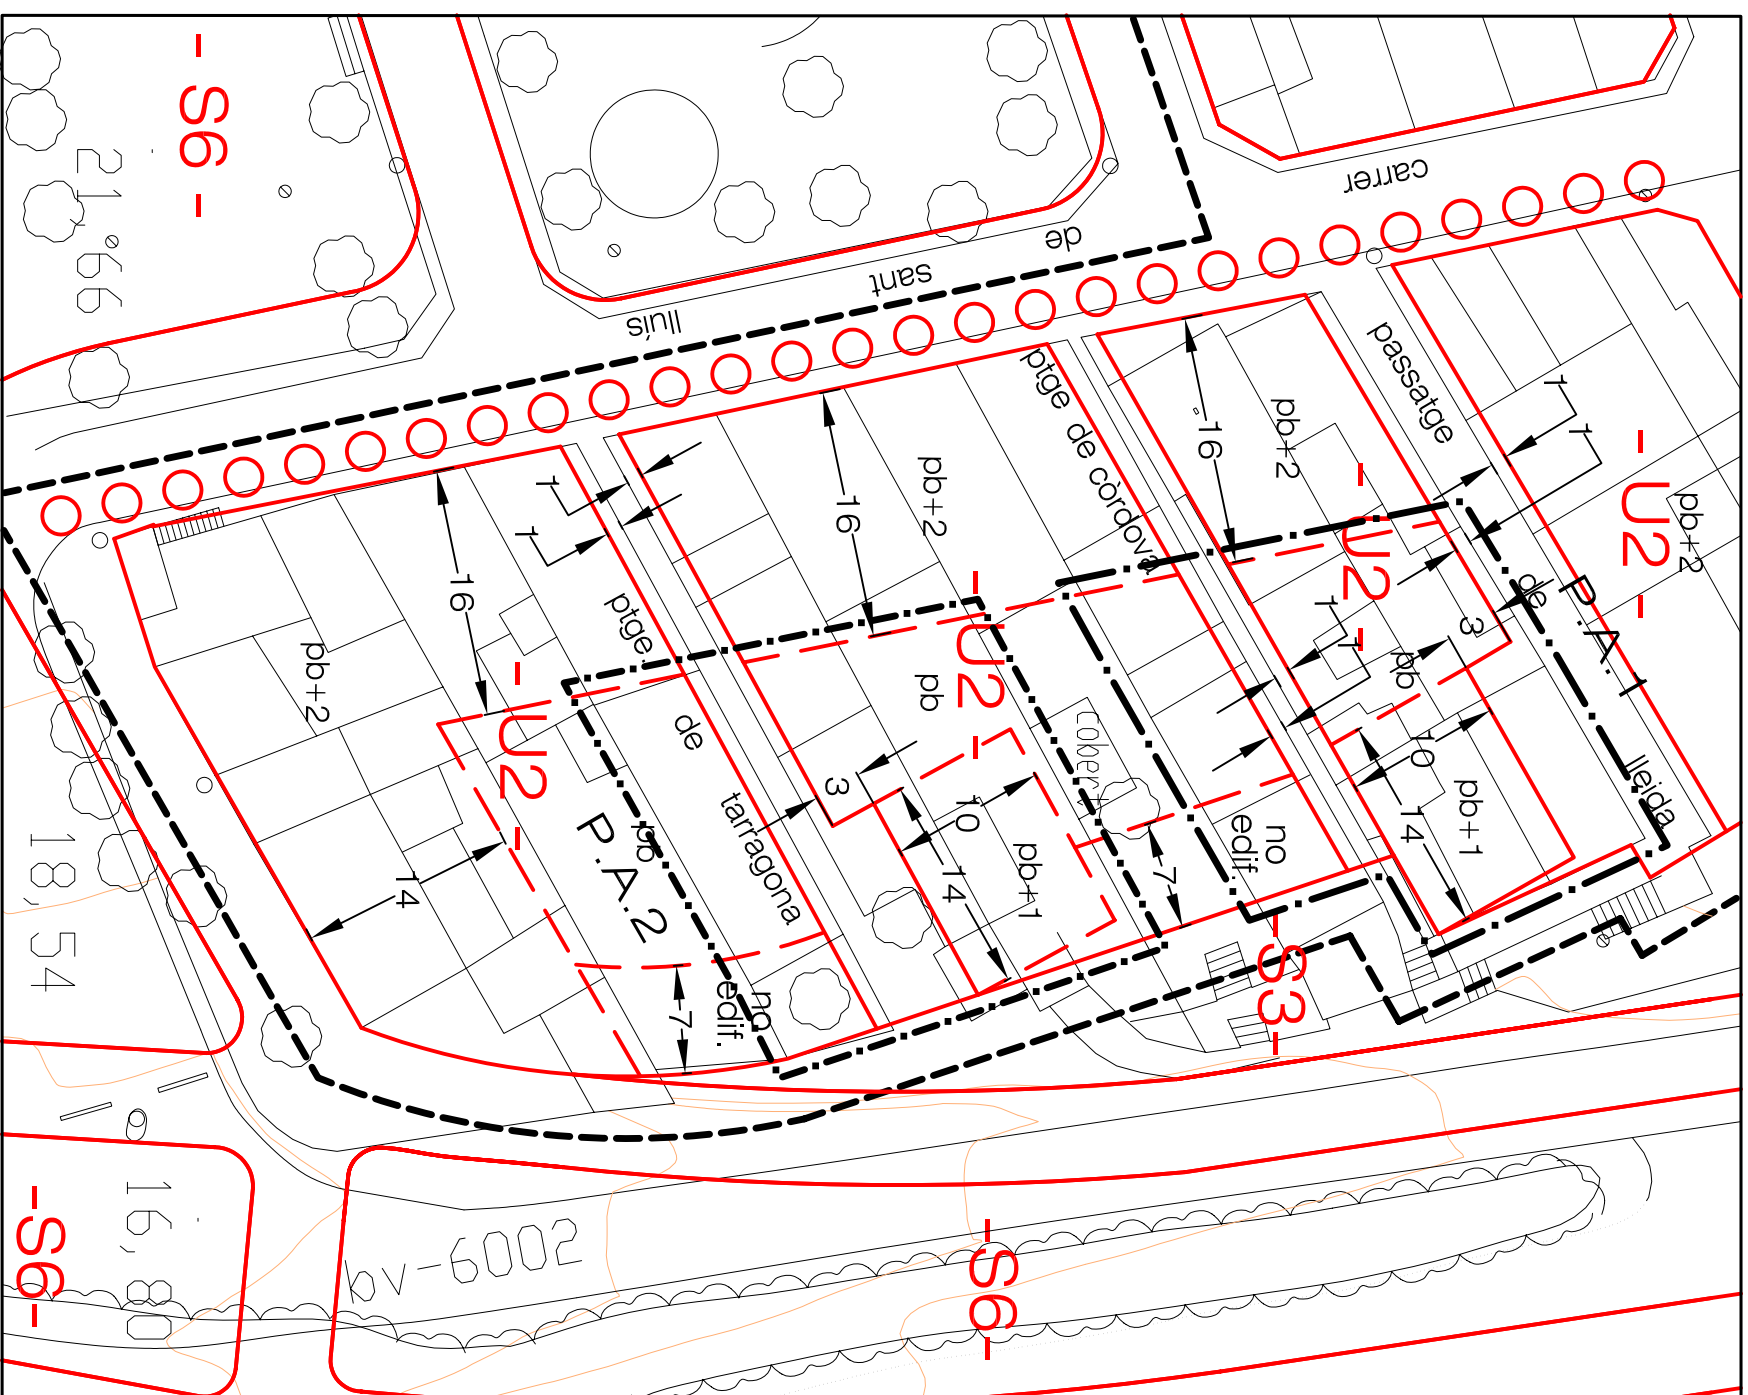

illes canigó - av. del mar - sant joan - sant miguel - sant ramon -
- sant lluis - bv-6002 - mas estornell i sant miguel

pla de millora urbana

arquitecte: joseph-ramon arner i elles

ordenació detallada
illa sud-est

10

plànol nombre

data

març 2007