

- CLAVEGUERAM PLUVIALS**
- zona d'aigua negra
  - zona pluvial
  - pot d'aigua negra
  - pot pluvial
  - anellon/d'anyguant negra


- AGUA POTABLE**
- zona d'aigua potable
  - arqueta amb vehicle
  - vehicle de descompte
  - boca de reg
  - vehicle de compra
  - comandó de servei

- XARXA D'ELECTRICITAT ENLLUMENAT PÚBLIC**
- zona d'electricitat
  - comandó de servei
  - línia d'A.T.
  - línia de B.T.
  - zona d'enllumenat
  - pont de llum (senyal)


- XARXA DE GAS**
- gas o Altu Pressió (10 bars)
  - zona de gas
  - vehicle
  - comandó de servei
  - zona de subestació

**ajuntament de polífolis**  
**PLA PARCIAL D'ORDENACIÓ SECTOR 25, "CAMÍ DEL ROIG"**  
 MARÇ 2006

8-XARXES DE SERVEIS e 1/1000 0 1 2 arquitecte, Josep-Ramon Amer i elies

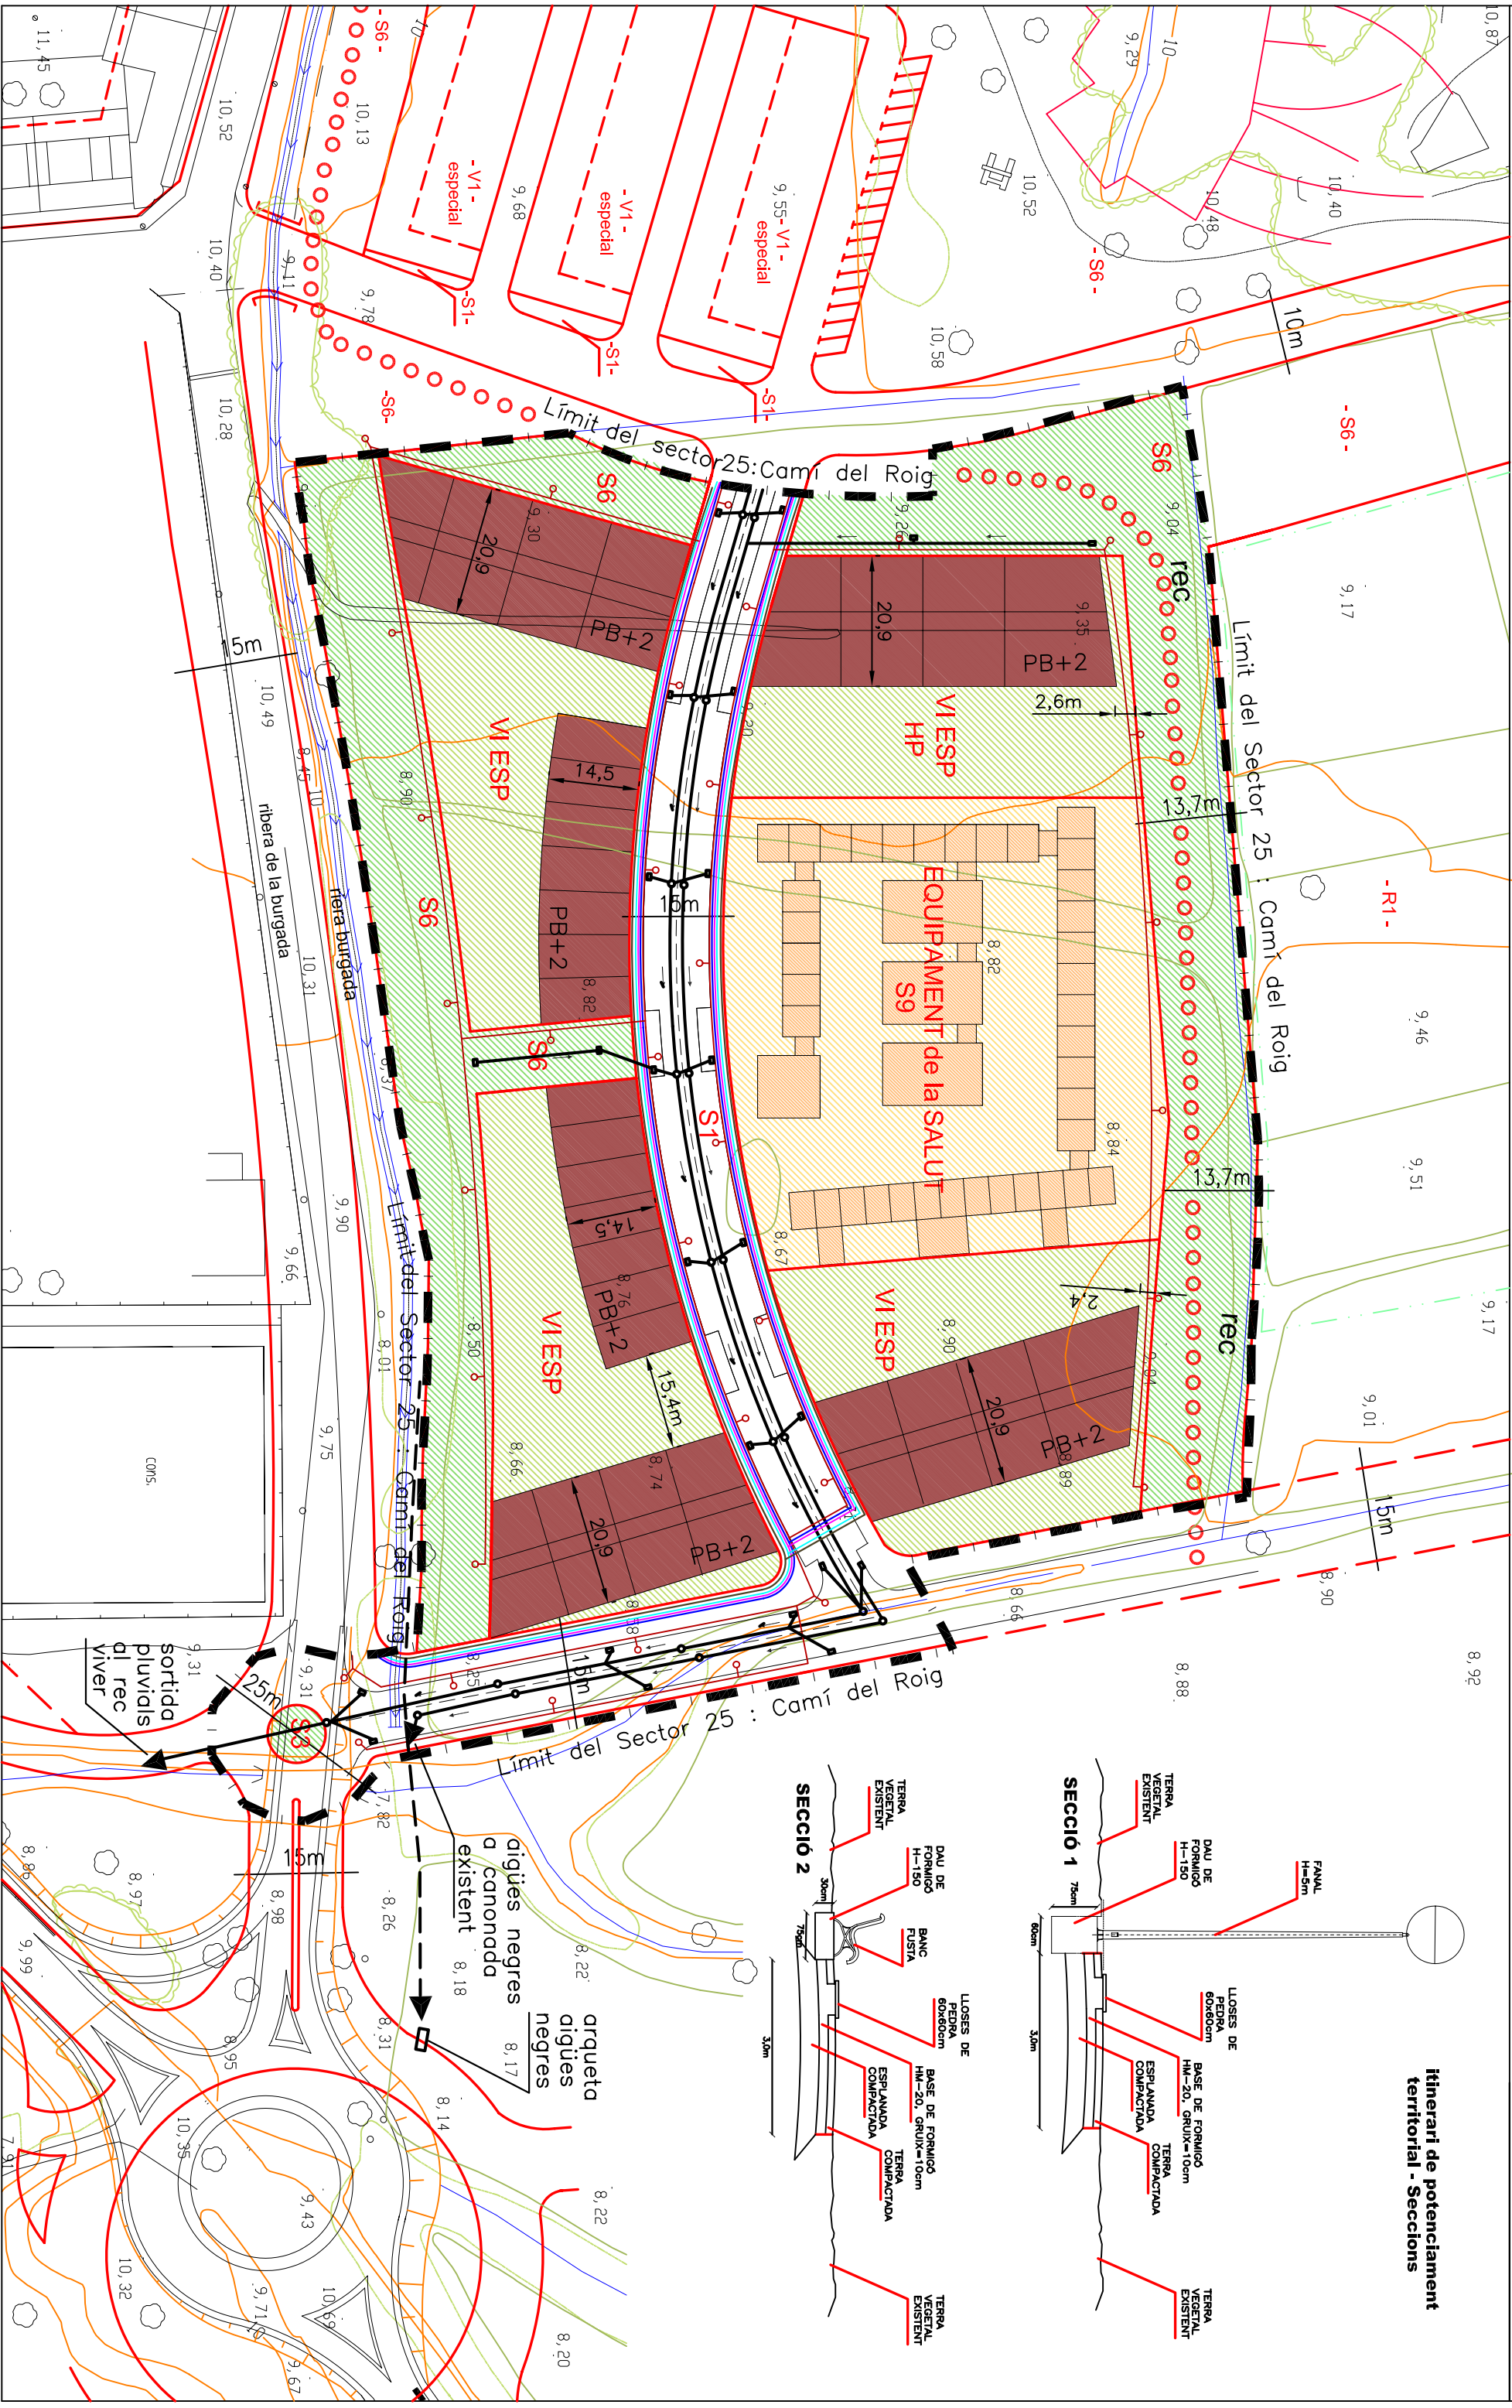

**Itinerari de potenciamment territorial - Seccions**

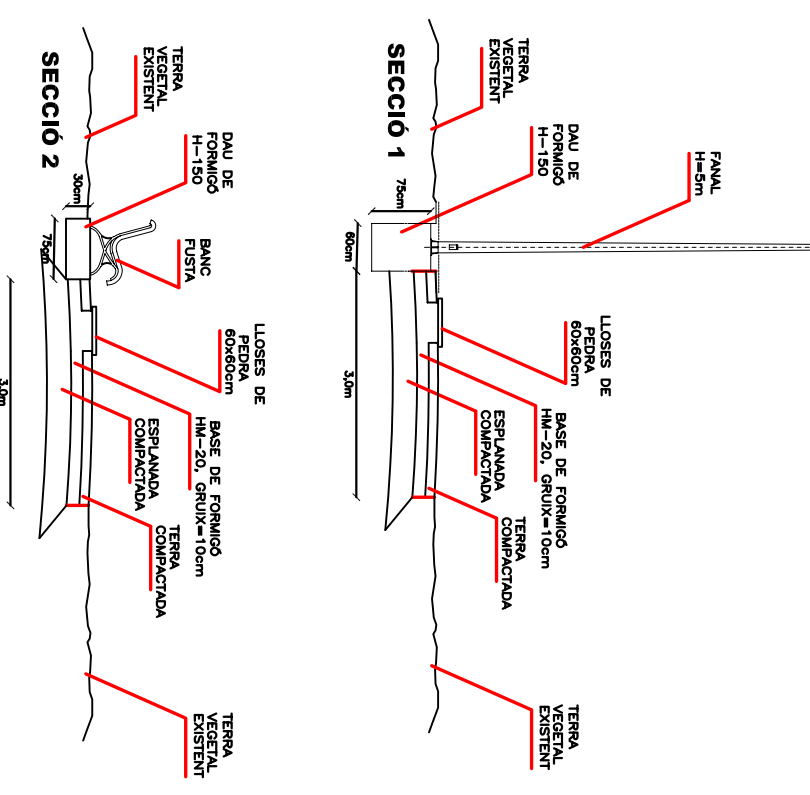

arqueta aigües negres  
 aigües negres a canonada existent

