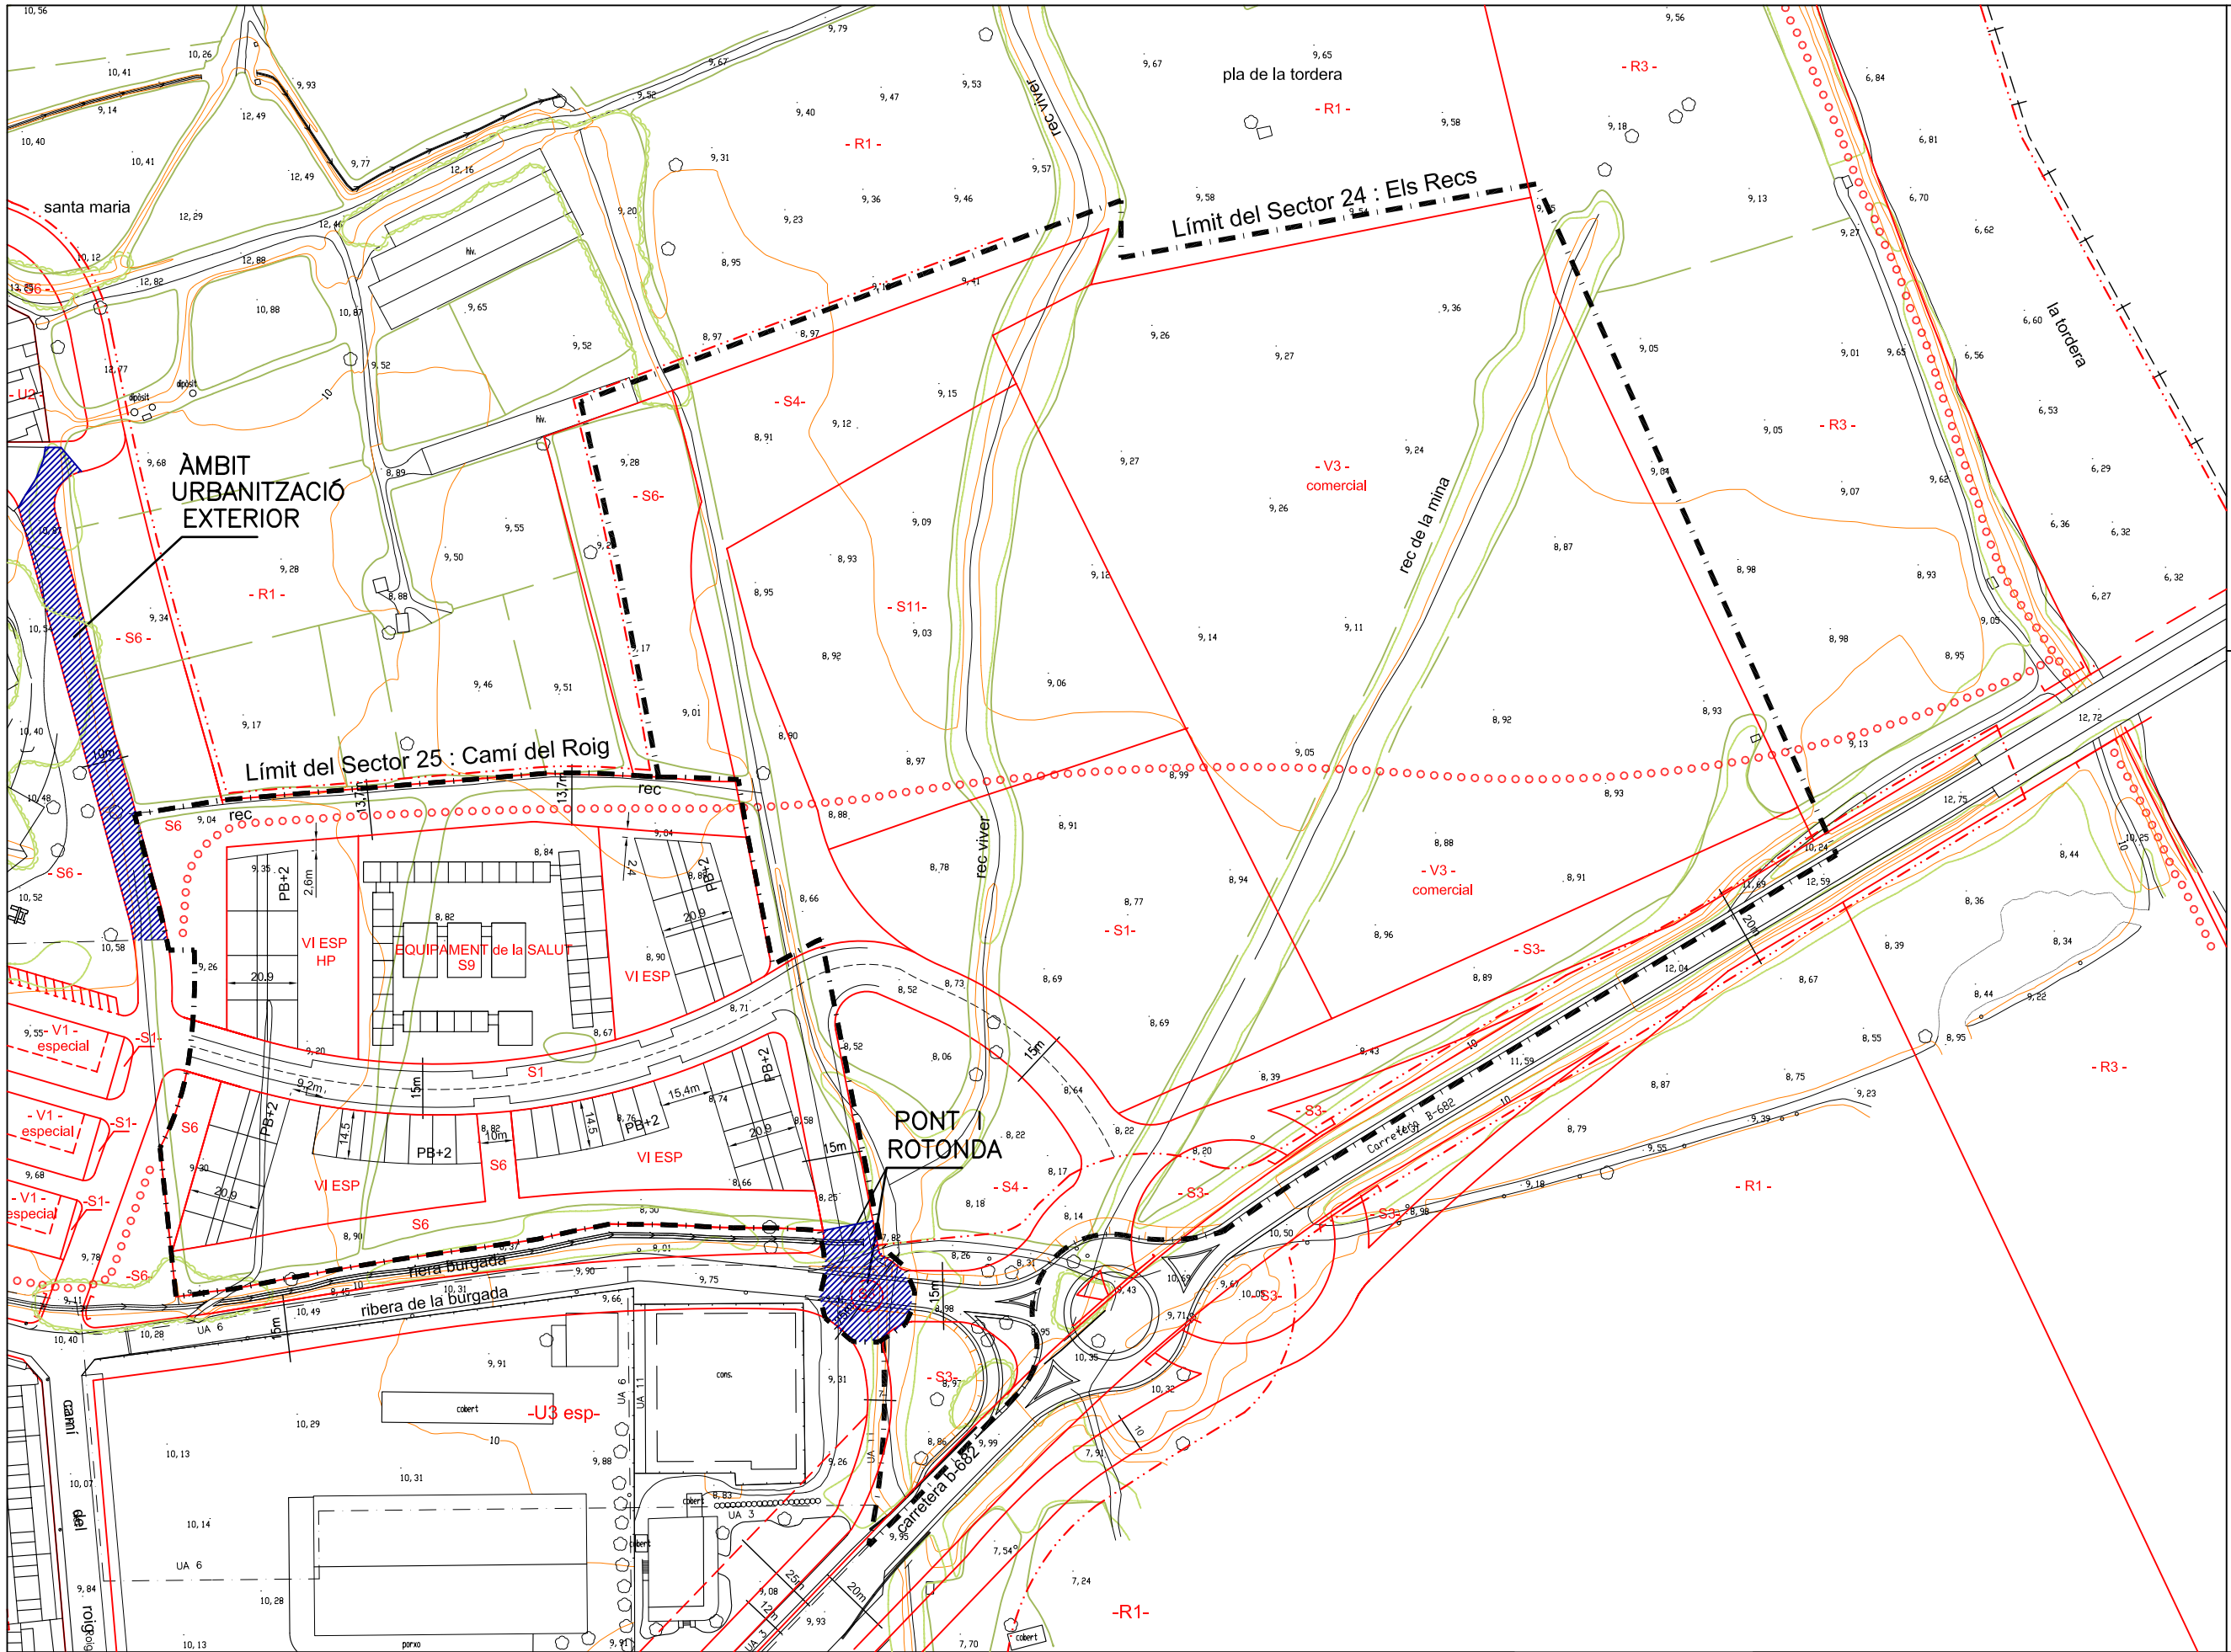

CODI D'IDENTIFICACIÓ

SISTEMES

- S1. viari
- S2. ferroviari
- S3. protecció de sistemes generals
- S4. protecció de torrents i fondalades
- S5. parc forestal
- S6. parc urbà
- S7. equipaments socials d'activitats
- S8. equipaments culturals–docents
- S9. equipaments de la salut
- S10. equipaments de lleure
- S11. equipaments tècnics
- línies d'edificació entorn carreteres

SÒL URBÀ

- U1. vila històrica
- U2. suburbana en fronts continus
- U3. suburbana en ocupacions flexibles
- U4. ciutat–jardí
- U5. industrial
- perímetre d'unitat d'actuació UA ó de pla especial PERI
- límit de fondària edificable ó perímetre d'edificació

SÒL URBANITZABLE

- V1. creixement dens
- V2. creixement en ciutat–jardí
- V3. creixement industrial i d'activitats
- V4. creixement de petites activitats

SÒL NO URBANITZABLE

- R1. agrícola
- R2. agrícola complementari
- R3. agrícola d'entorn fluvial
- R4. forestal

ELEMENTS COMPLEMENTARIS DE LA QUALIFICACIÓ DEL SÒL

- X1. indrets i paratges d'interès natural
- X2. edificis i conjunts d'interès arquitectònic i urbà
- X3. activitats especials en sòl no urbanitzable
- Itineraris de potenciament terriotorial
- Límit d'interès ambiental

LLEGENDA

- Àrea a urbanitzar parcialment
- límit de sectors 24 i 25 i límit de Modificació Pla General

n

ajuntament de palafolls

PLA PARCIAL D'ORDENACIÓ SECTOR 25 "CAMÍ DEL ROIG"

MARÇ 2006

09–ÀMBIT D'URBANITZACIÓ ESPECÍFICA

e1/2000

unitats

arquitecte, josep–ramon amer i elies