


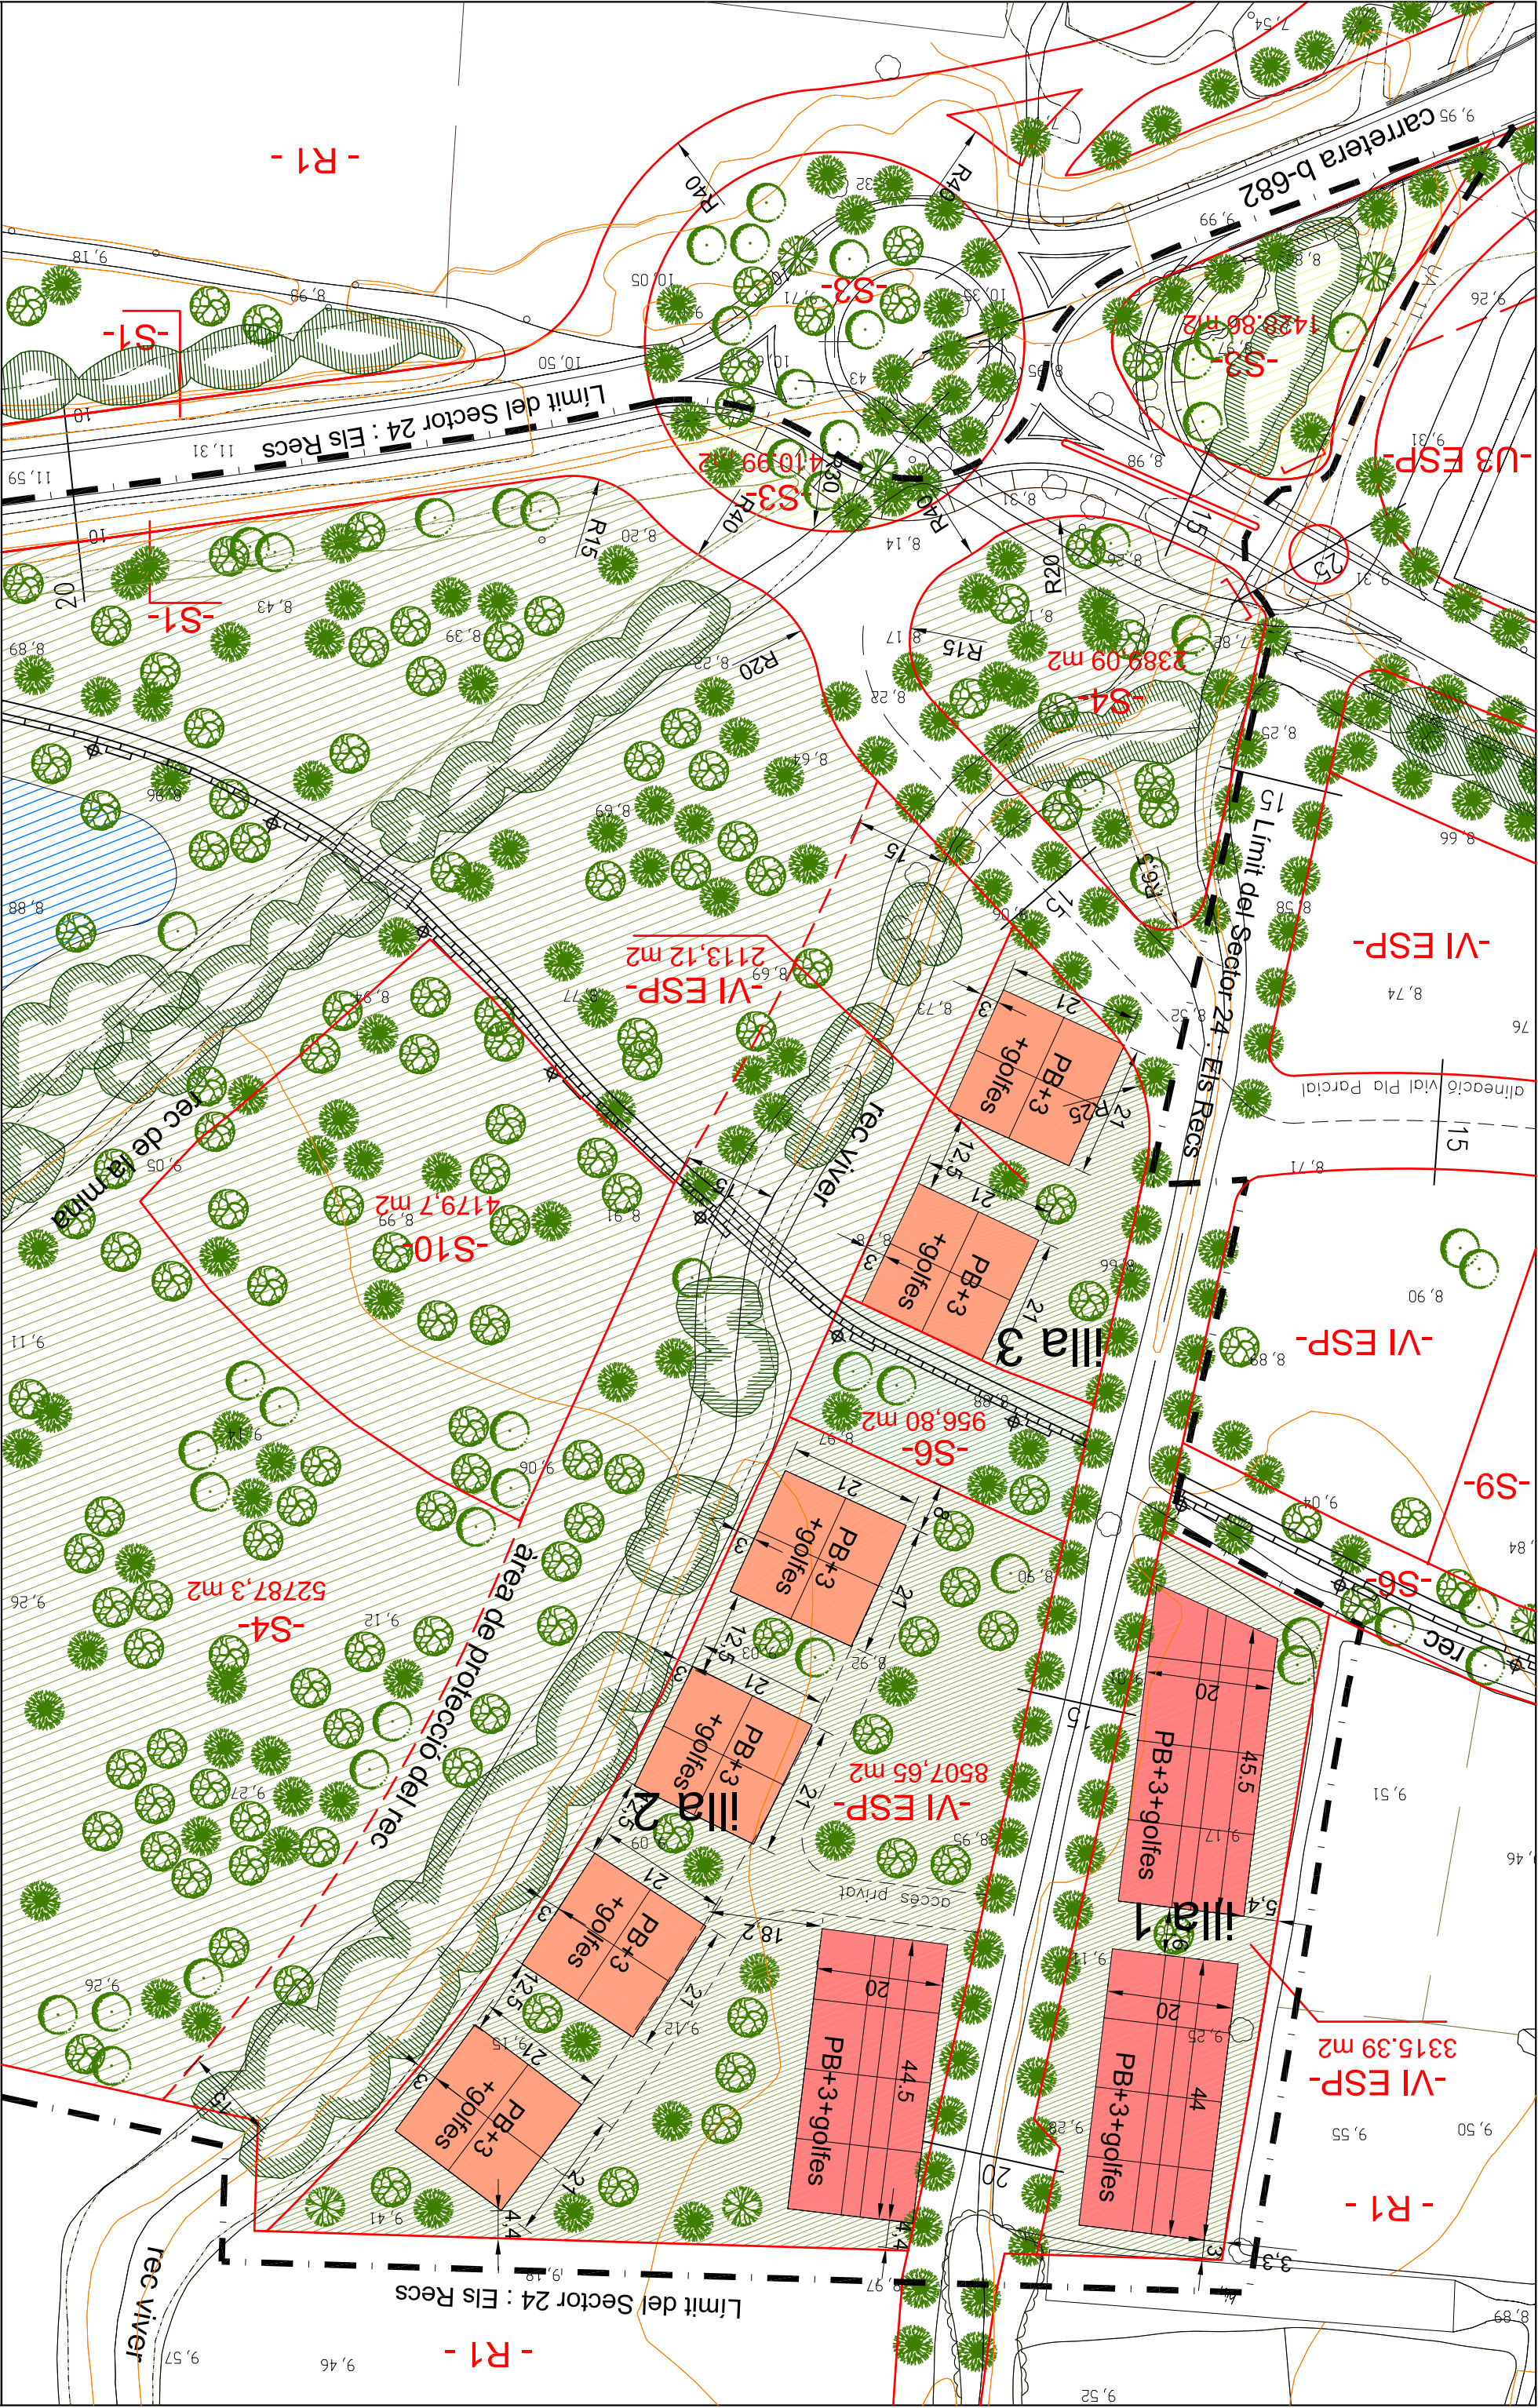


ILLA 1
Superfície de sòl
3.315,4 m²
Sostre edificable
8.055,0 m²
Nº màxim d'habitatges
66 ut.

ILLA 2
Superfície de sòl
8.507,7 m²
Sostre edificable
11.946,0 m²
Nº màxim d'habitatges
100 ut.

ILLA 3
Superfície de sòl
2.113,1 m²
Sostre edificable
3.969,0 m²
Nº màxim d'habitatges
34 ut.

ILLA 1+2+3
Superfície de sòl
13.936,2 m²
Sostre edificable
23.970,0 m²
Nº màxim d'habitatges
200 ut.

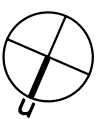


ajuntament de palafolls

PLA PARCIAL SECTOR 24 : "ELS RECS"

abril 2006

7-DEFINICIÓ DE L'ORDENACIÓ
ALTERNATIVA A e1/1000

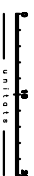

arquitecte, josep-ramon omer i elles