


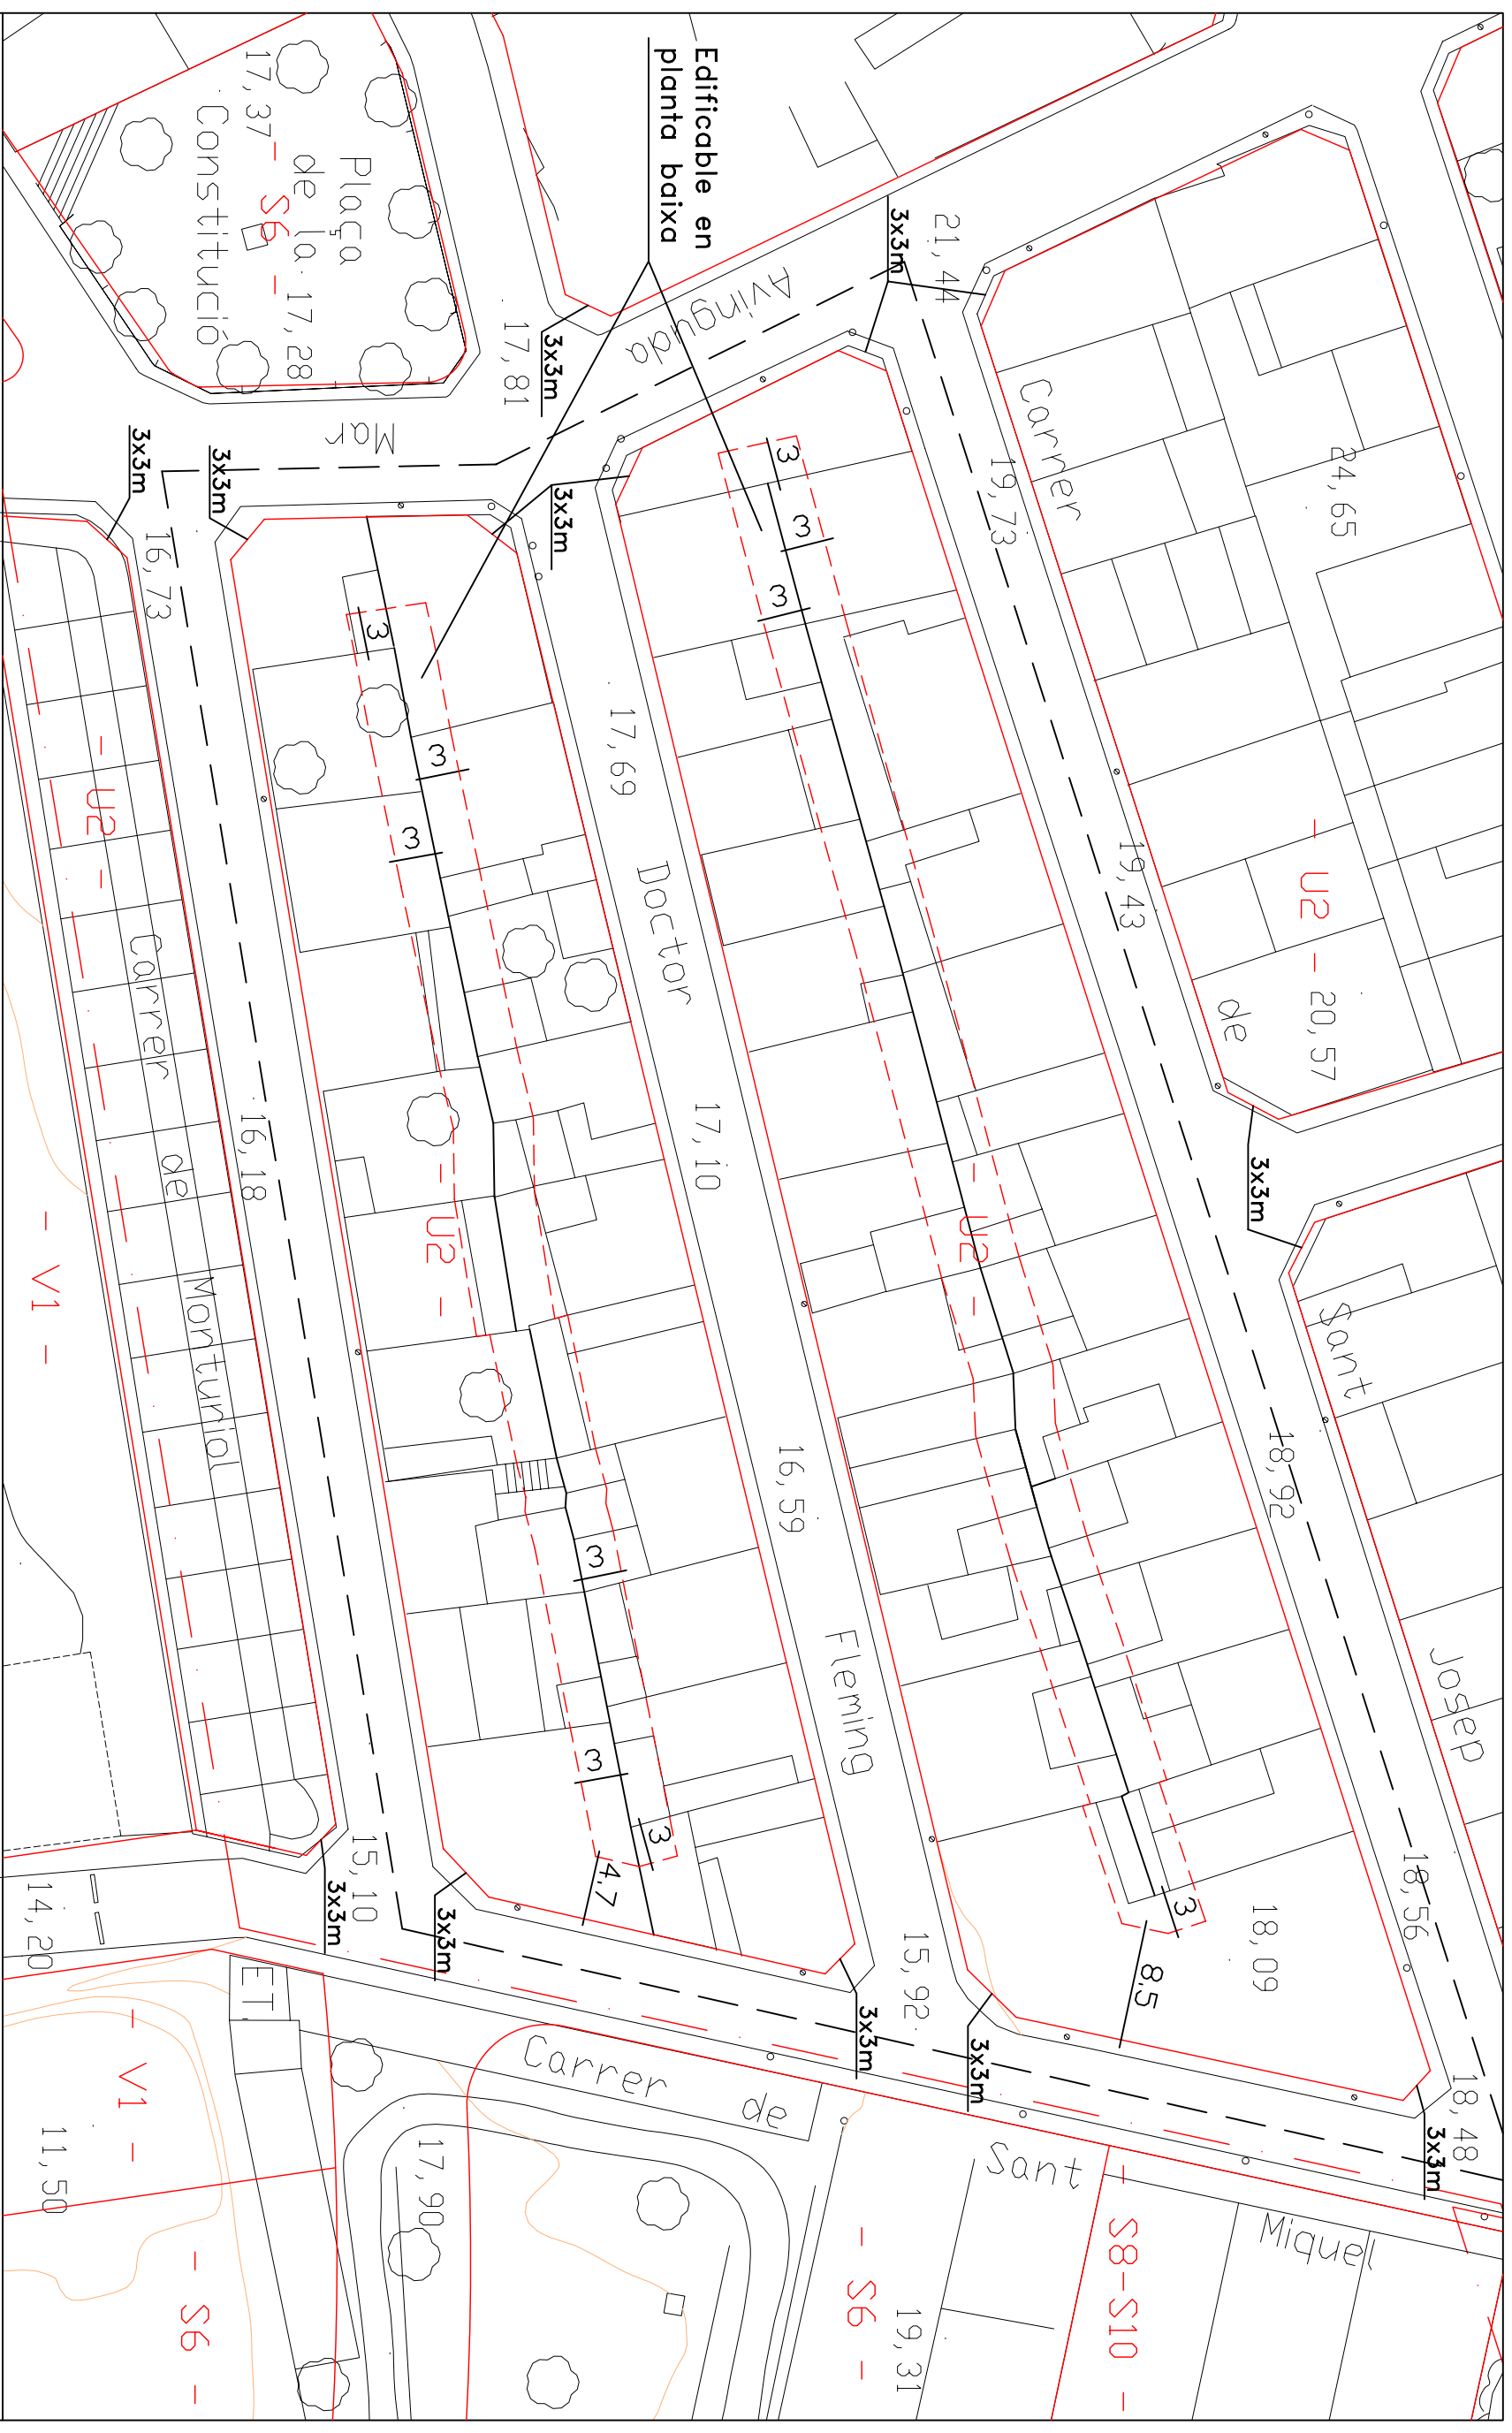

escala1/500



ajuntament de palafròlles

plà de millora urbana
illes sant josep – sant miquel – monturiol – av. mar

pla de millora urbana
 níquel – monturiol – av. mar
 arquitecte, joseph–ramon amer i elies

ordenació detallada
proposada

planoj nombre

00

novembre 200